

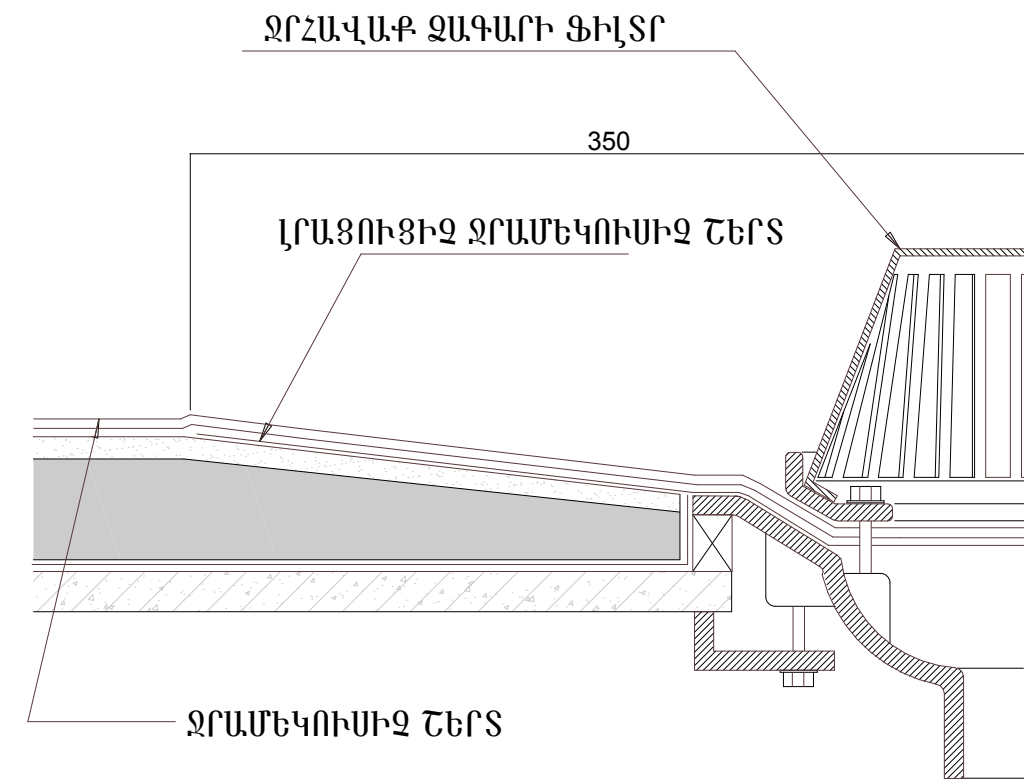


ՀԱՐԹ ՏԱՆԻՔԻ ՀԱՆԳՈՒՅՑՆԵՐ 3,4

ՀԱՆԳՈՒՅՑ 3

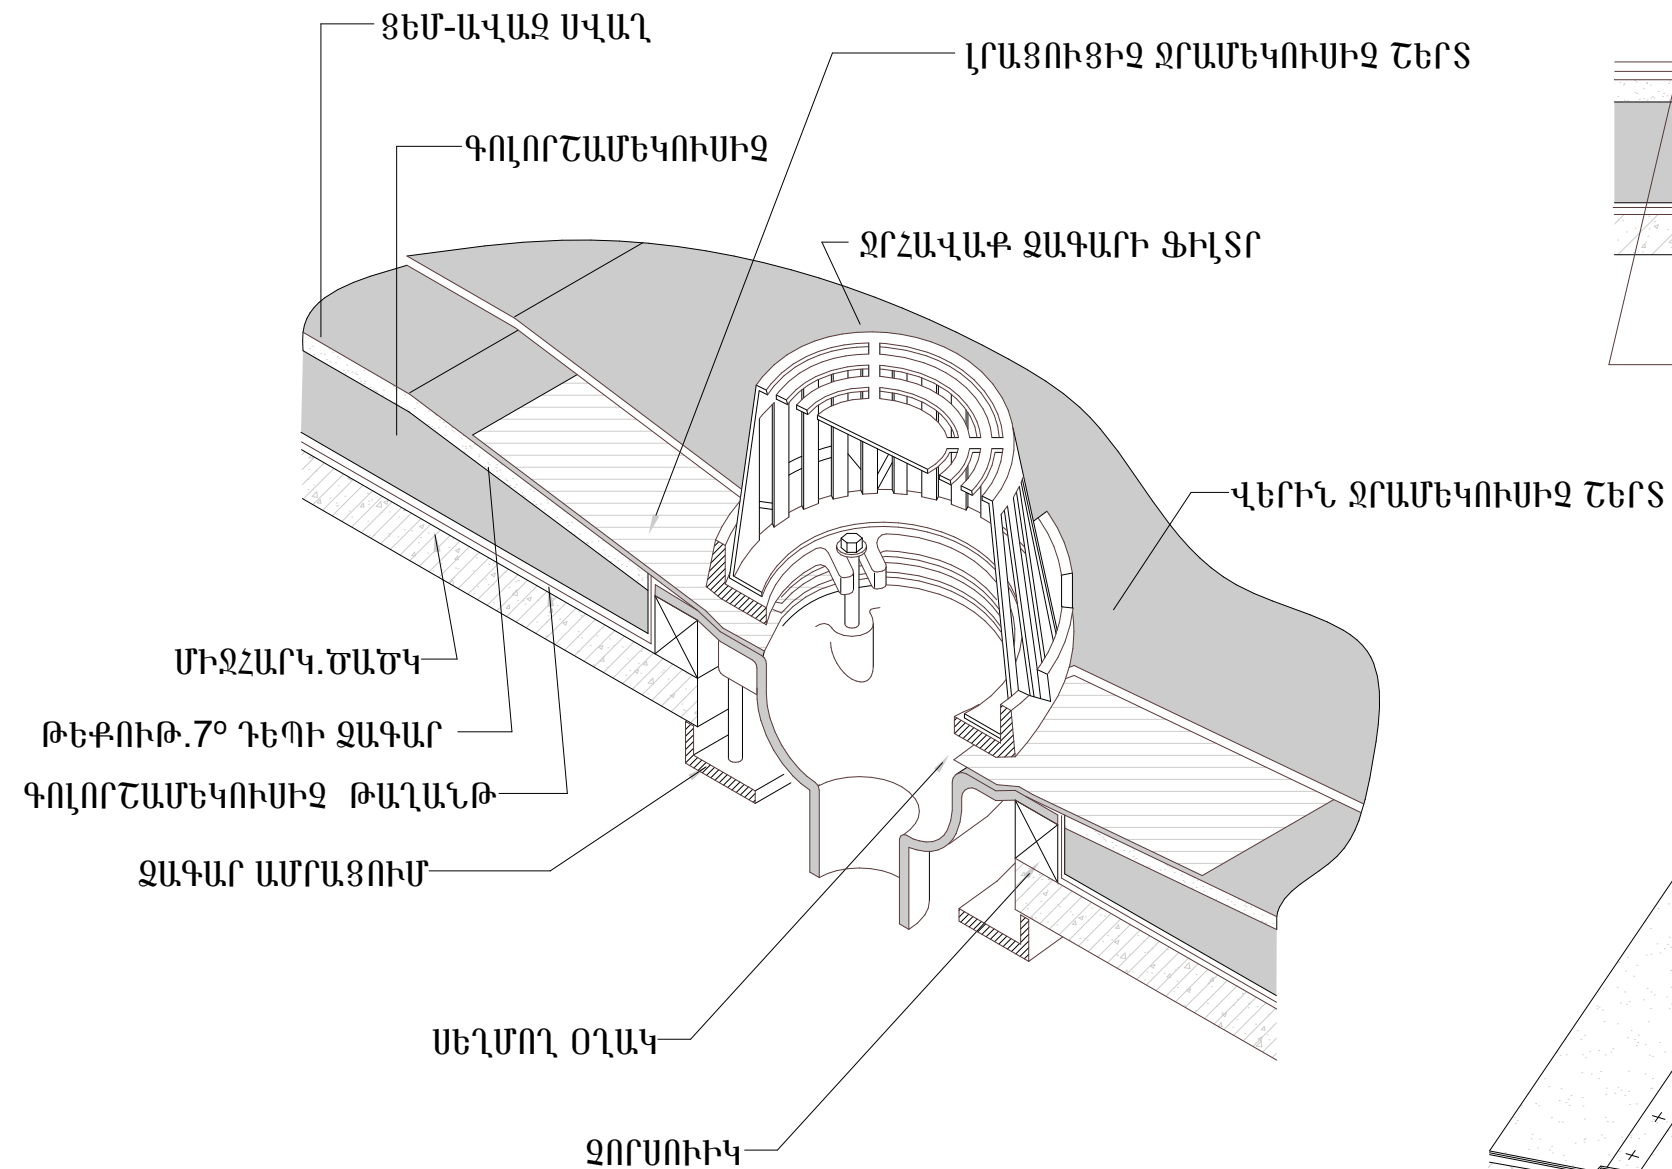

ՀԱՆԳՈՒՅՑ 4

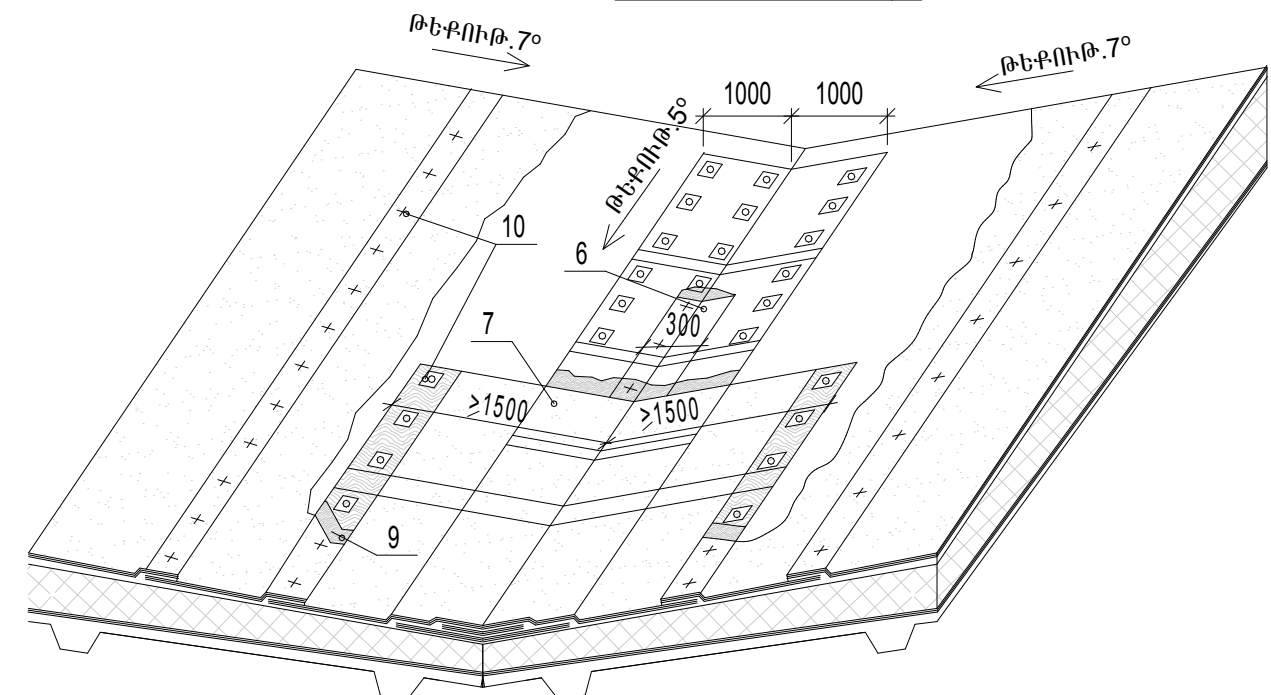

	Երևան քաղաքի Շենգավիթ վարչական շրջանի Ա.Տիգրանյանի անվան երաժշտական դպրոցի հիմնանորոգման նախագիծ		ՊԱՏՎԵՐ № «ԵՔ-ՊԸԱՇԶԲ-13/62»			
			Ճարտարապետաշինարարական	Փուլ	Թերթ	Թերթեր
	ՏՆՕՐԵՆ	Լ. ԳՐԻԳՈՐՅԱՆ		ԱՆ	ՃՇ-13	17
	ՆԱԽԱԳԾԵՅ	Վ.ԹՈՒՒՄԱՆՅԱՆ		Տանիքի հանգույցներ	«Թ.Ա.Հ.Գ.Գրիգ» ՍՊԸ	