


Դռների – պատուհանների մասնագրեր

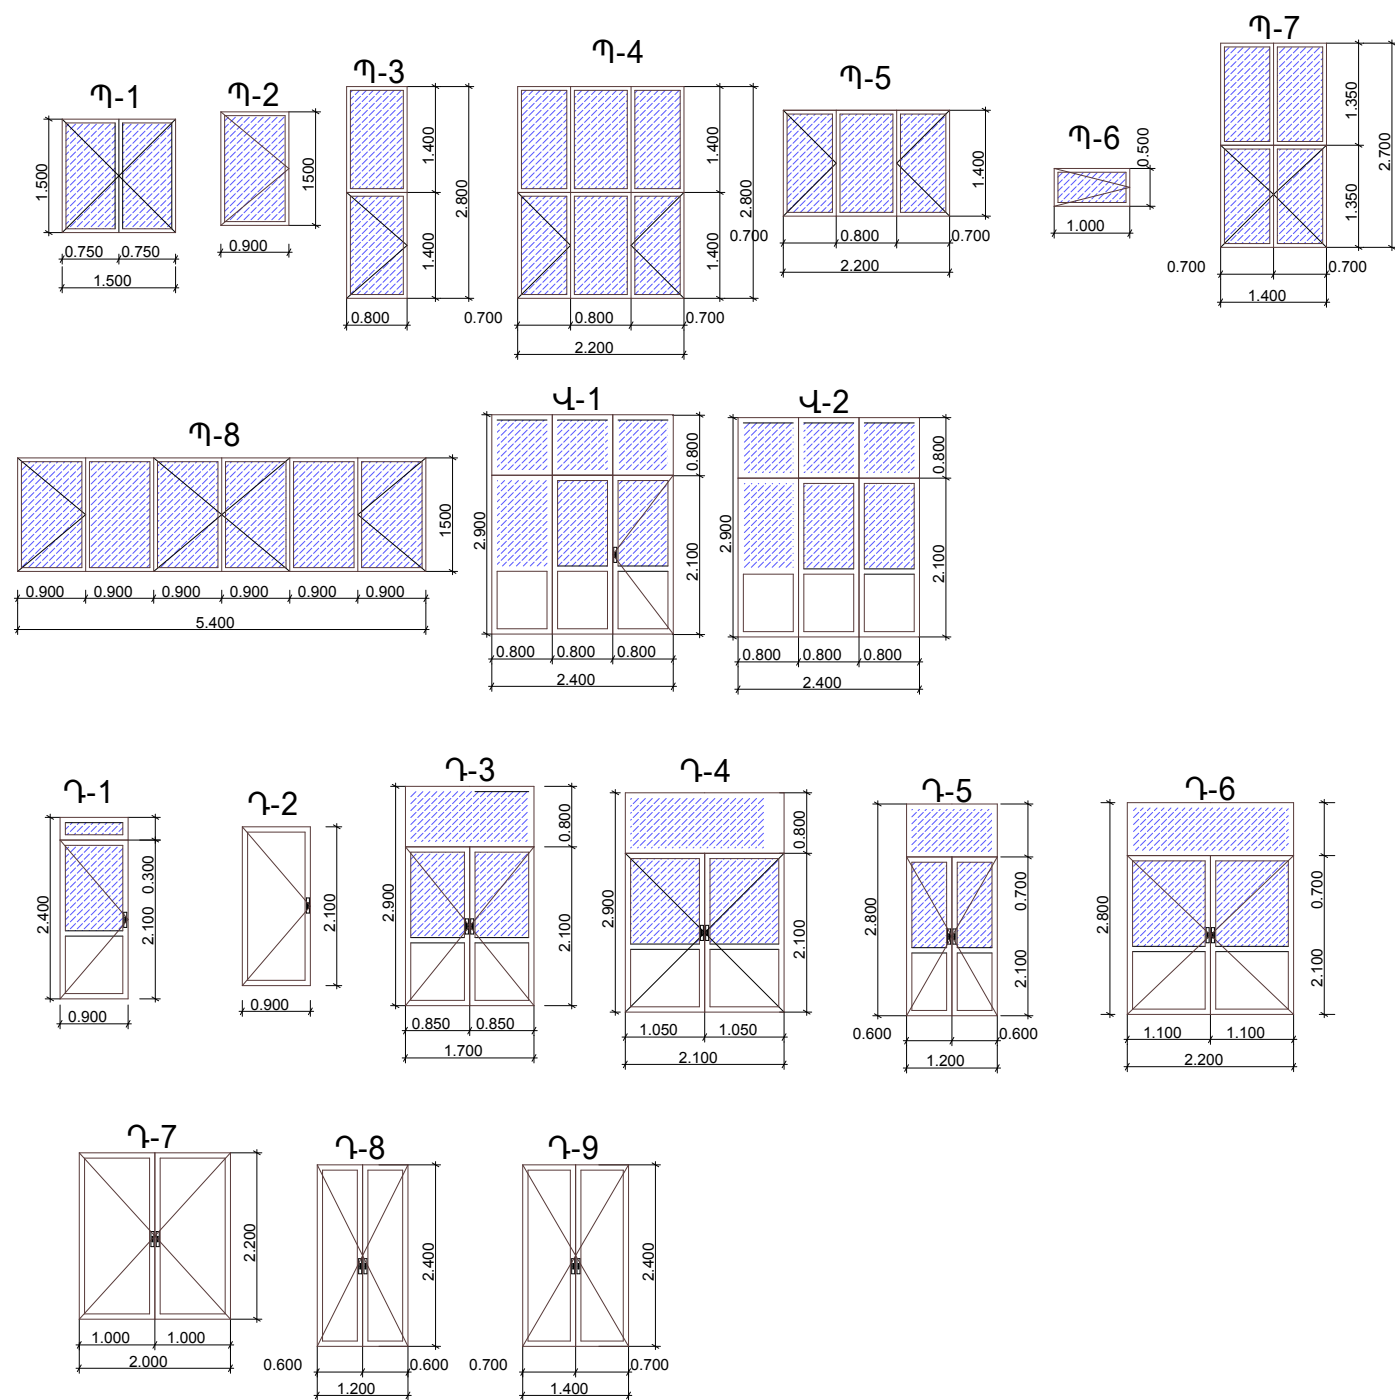

ԾԱՆՈԹՈՒԹՅՈՒՆ

1. Դռները տեղադրելուց առաջ կատարել ստուգիչ չափումներ – տեղադրել՝ ապակեփաթեթով ապակեպատված սպիտակ գույնի թուրքական պրոֆիլներից (կամ համարժեք) մետաղապլաստե դռներով – խուլ դռներով, ներառյալ սարքերը
2. Պատուհանները – վիտրաժները տեղադրելուց առաջ կատարել ստուգիչ չափումներ – տեղադրել՝ թուրքական պրոֆիլներից (կամ համարժեք) սպիտակ գույնի ապակեփաթեթով պատուհաններով (բացվող – չբացվող), ներառյալ սարքերը
3. Տեղադրել 30 սմ լայնությամբ պլաստմասսե պատուհանագոգեր:

Պատուհաններ

Տեսակը	Հատը	1 հատ մ²	Ընդհամենը մ²
Պ-1	114	2.25, որից բացվող 1.125	256.5, որից բացվող 128.25
Պ-2	21	1.35, որից բացվող 1.35	28.35, որից բացվող 28.35
Պ-3	30	2.24, որից բացվող 1.12	67.2, որից բացվող 33.6
Պ-4	5	6.16, որից բացվող 1.96	30.8, որից բացվող 9.8
Պ-5	1	3.08, որից բացվող 3.08	3.08, որից բացվող 3.08
Պ-6	1	0.5, որից բացվող 0.5	0.5, որից բացվող 0.5
Պ-7	6	3.78, որից բացվող 1.89	22.68, որից բացվող 11.34
Պ-8	2	8.1, որից բացվող 5.4	16.2, որից բացվող 10.8
Վ-1	1	6.96, որից դուռ 1.68	6.96, որից դուռ 1.68
Վ-2	4	6.96	27.84

Դռներ

Տեսակը	Հատը	1 հատ մ²	Ընդհամենը մ²
Դ-1	96	2.16, որից ապ. պատ 0.96	207.36, որից ապ. պատ 94.08
Դ-2	31	1.89, որից խուլ 1.89	58.59, որից խուլ 58.59
Դ-3	2	4.93, որից ապ. պատ 2.6	9.86, որից ապ. պատ 5.2
Դ-4	1	6.09, որից ապ. պատ 3.2	6.09, որից ապ. պատ 3.2
Դ-5	1	3.36, որից ապ. պատ 1.6	3.36, որից ապ. պատ 1.6
Դ-6	1	6.16, որից ապ. պատ 3.3	6.16, որից ապ. պատ 3.3
Դ-7	2	4.4, որից խուլ 4.4	8.8, որից խուլ 8.8
Դ-8	2	2.88, որից խուլ 2.88	5.76, որից խուլ 5.76
Դ-9	4	3.36, որից խուլ 3.36	13.44, որից խուլ 13.44

	Երևան քաղաքի Շենգավիթ վարչական շրջանի Ա.Տիգրանյանի անվան երաժշտական դպրոցի հիմնանորոգման նախագիծ			ՊԱՏՎԵՐ N «ԵԶ-ՊԸԱՇՁԲ-13/62»		
			Ճարտարապետաշինարարական Դռներ պատուհաններ մասնագրեր	Փուլ	Թերթ	Թերթեր
	ՏՆՕՐԵՆ	Լ. ԳՐԻԳՈՐՅԱՆ		ԱՆ	ՃՇ-16	17
	ՆԱԽԱԳԾԵՅ	Վ.ԹՈՒՄԱՆՅԱՆ		«Թ.Ա.Հ.Գ.Գրիգ» ՍՊԸ		