



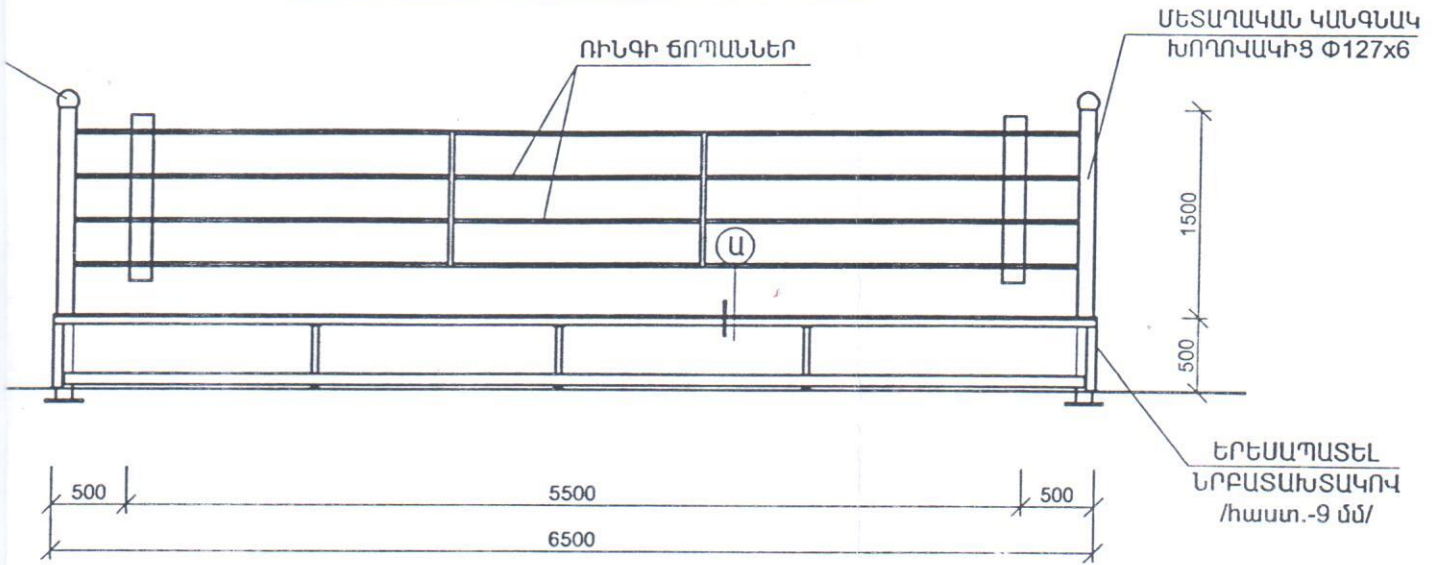

ՊԿԱԾՔ 1 - 1

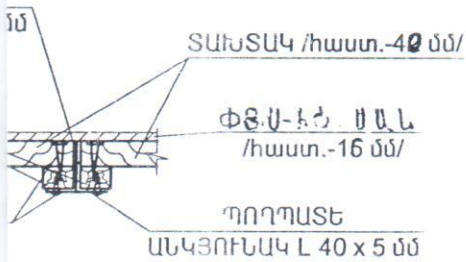

1. ՈՒՆԳԻ ՏԵՆՏԱՅԻՆ ԾԱԾԿՈՒՅԹ ՊԱՐԱՆՈՒՆԻ ՎՐԱ
2. ՓՑՍ-ԻԶ ՍԱԼ /հաստ.-16 մմ/
3. ՏԱԽՏԱԿ /հաստ.-40 մմ/
4. ՄԵՏԱՂԱԿԱՆ ԴԻՄՆԱԿ/ՄԻՔ

Ա

ՆՅՈՒԹԵՐԻ ՄԱՍՆԱԳԻՐ

ՏԱԽՏԱԿՆԵՐԻ ՏԵՂԱԴՐՈՒՄ /հաստ.-40 մմ/ - 42.25 մ² / 1.775 մ³


ՍԱԼԵՐԻ ՏԵՂԱԴՐՈՒՄ /հաստ.-16 մմ/ - 42.25 մ²

ՊԱՏԵ ԶՈՂԻՑ Ø5 A-I, L=50 մմ - 16 հատ / 0.2 կգ

ՊԵՎԱԿՈՐ ԷԼԵՄԵՆՏՆԵՐԻ ՏԵՂԱԴՐՈՒՄ /ԳՈՒՆԴ Ø 150/ - 4 հատ

ԱՎԱՔՈՎԻ ԳՈՐԳԱԾԱԾԿՈՒՅԹԻ, ՃՈՊԱՆՆԵՐԻ ՏԵՂԱԴՐՈՒՄ - 1 կոմպլ.

ՓԱՅՏԵ ԷԼԵՄԵՆՏԻ ՏԵՍՔ Մ 1 : 10

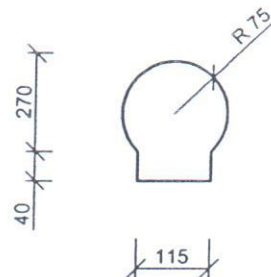

ՏՆՕՐԵՆ	ՎԵՔԻԼՅԱՆ	ՎԱՆԱԶՈՐ ԶԱՂԱՔԻ "ՕՐՄՄՄԴ" ԳՈՐԳՆԱԿԻ ԲՈՒՆՑՔԱՄԱՐՈՒՄԻ ՄԱՐԶԱՂԱՅԼԻԹԻ ԿԻՍԱԿԱՌՈՒՅՑ ՈՒՆԳԻ ԱՎԱՐՏԱԿԱՆ ԱՇԽԱՏԱՆՔՆԵՐ			
Ն Գ Ի	ՀԱՐՈՒԹՅՈՒՆՅԱՆ				
ՆԱԽԱԳԾԵՑ	ՂԱՆԻԵԼՅԱՆ				
ԱՏՈՒԳԵՑ	ԹԱԴԵՎՈՍՅԱՆ				
		ԲՈՔՍԻ ՈՒՆԳԻ ԵՎ ԳՈՐԳՆԱԿԻ ՈՒՆՑՈՂ ՄԵՏԱՂԱԿԱՆ ԴԻՄՆԱԿ/ՄԻՔ ԴԱՏԱԿԱԳԻԾ: ԿՏՐԱԾՔՆԵՐ: ՆՅՈՒԹԵՐԻ ՄԱՍՆԱԳԻՐ:			
		ՓՈՒԼ	ԹԵՐԹ	ԹԵՐԹԵՐ	
		ԱՆ	6Շ-2		
		 ՎԱՆԱԶՈՐԻ ՆԱԽԱԳԾՈՂ			