ԳՈՅՈՒԹՅՈՒՆ ՈՒՆԵՑՈՂ ՀԵՂԵՂԱՏԱՐԻ ԿՏՐՎԱԾՔ

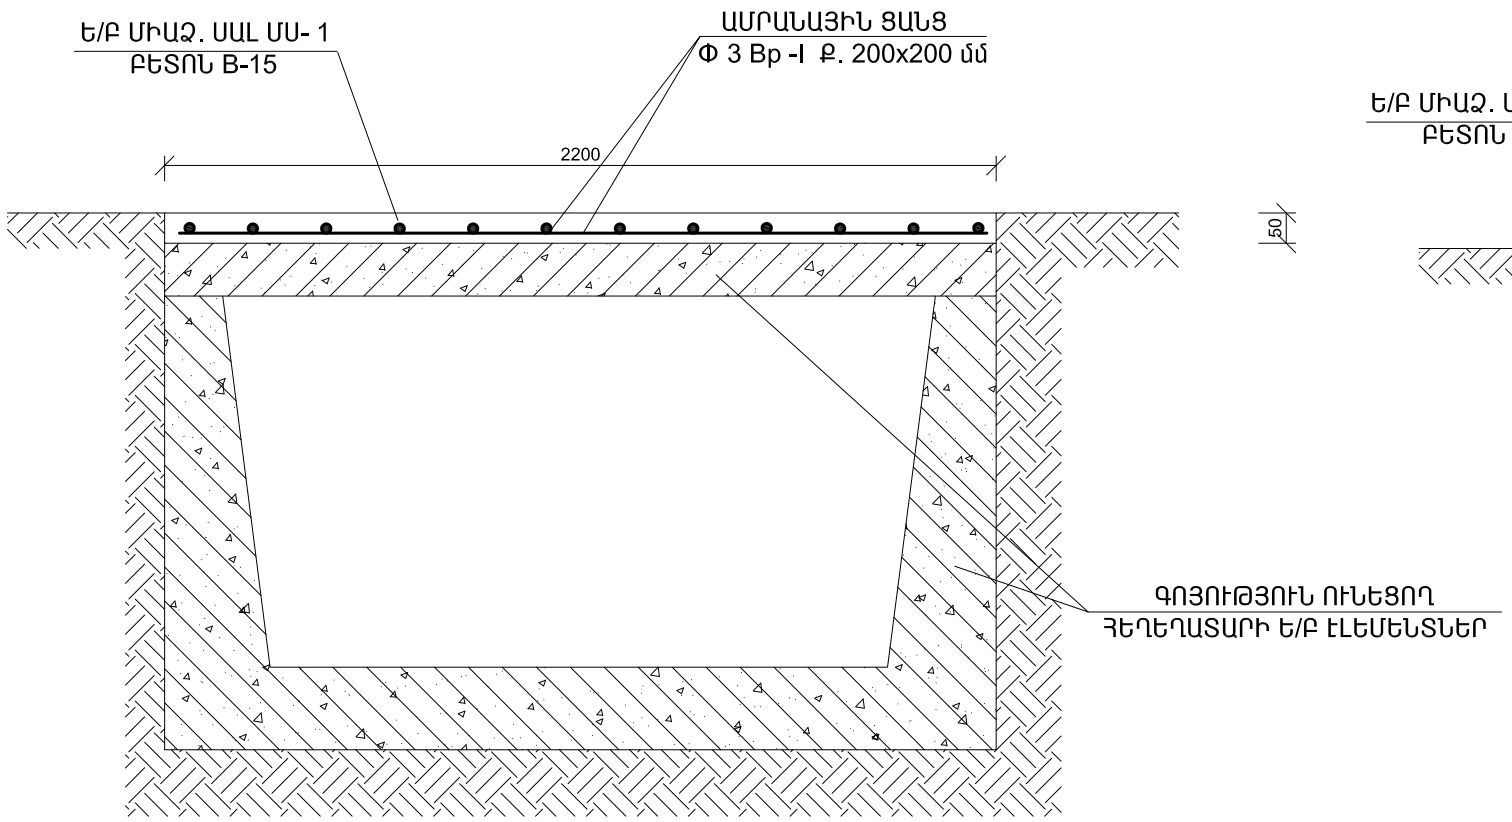

ՀԵՂԵՂԱՏԱՐԻ ԿՏՐՎԱԾՔ Ե/ԲԵՏՈՆԵ ՄԻԱՁ. ՍԱԼՈՎ

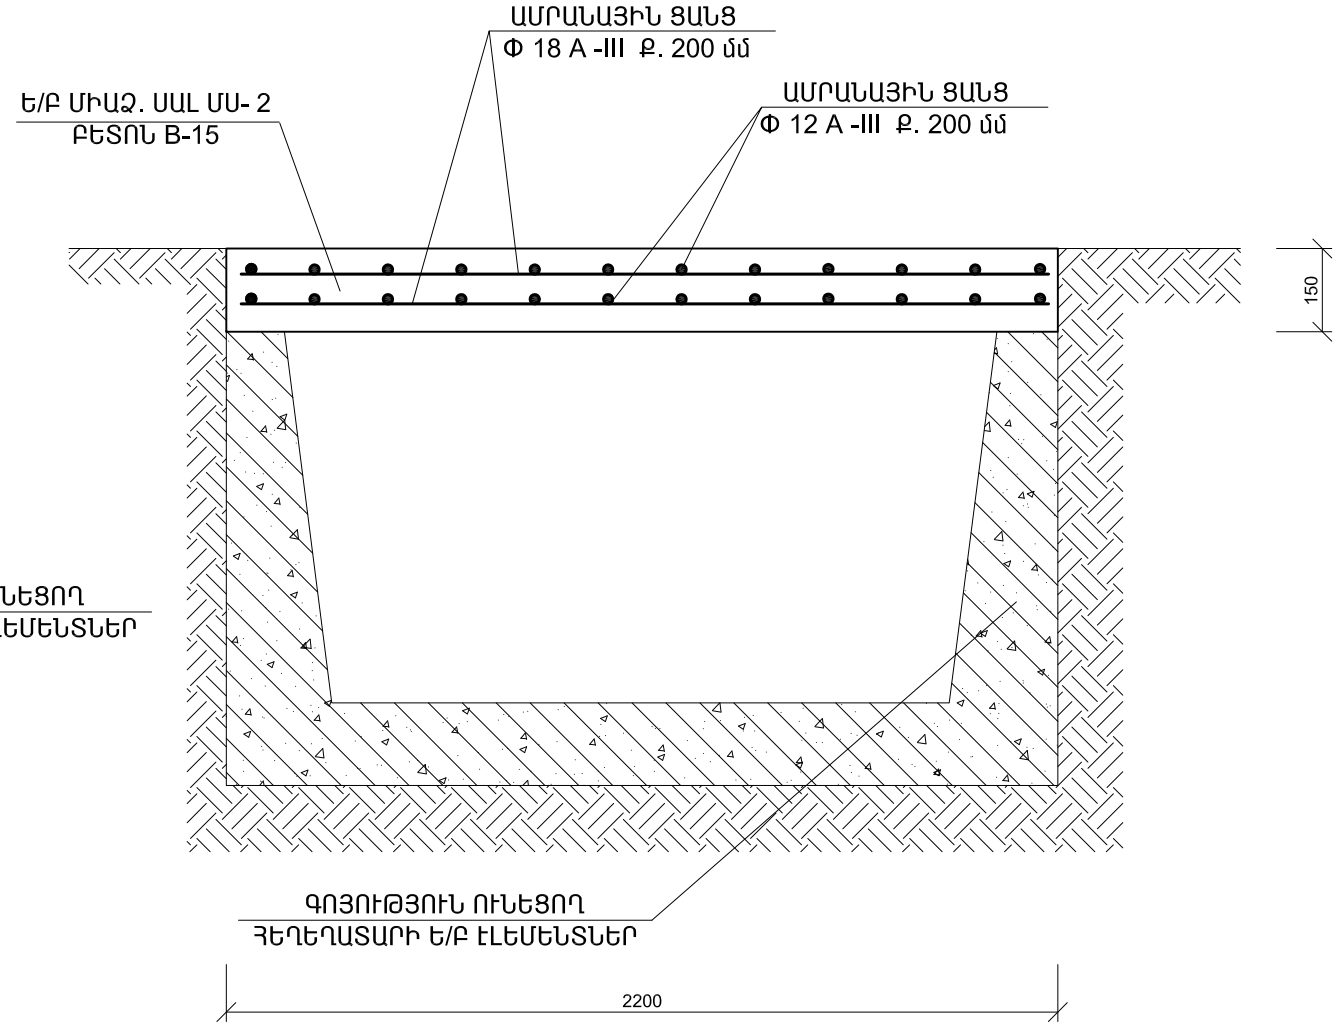

ՔԱՆԴՄԱՆ ԱՇԽԱՏԱՆՔՆԵՐԻ ԱՄՓՈՓԱԳԻՐ

1. ՏԱՐԱԾՔԻ ՄԱՔՐՈՒՄ ՄԵԽԱՆԻԶՄՈՎ - 7200.0 մ^2
2. ՆՈՒՅՆԸ ՁԵՌՔՈՎ - 1200.0 մ^2
3. ՀԱՏՎԱԾ ԾԱՌԵՐԻ ԱՐՄԱՏԱՀԱՆՈՒՄ ՍԵՎԱՀՈՂԻ ԿՏՐԵԼՈՎ ՄԵԽԱՆԻԶՄՈՎ - 200.0 մ^2
4. ԾԱՌԵՐԻ ԱՐՄԱՏԱՀԱՆՈՒՄ /ԲՆԻ ՏՐԱՄԱԳԻԾԸ ՄԻՆՉԵՎ 160 մմ/ - 175 հատ
5. ԱՍՖԱԼՏԱԲԵՏՈՆԵ ԾԱԾԿՈՒՅԹԻ ՔԱՆԴՈՒՄ - 7.0 մ^3
6. ՓՈՔՐ ՋՐԱՎԱԶԱՆԻ ՔԱՆԴՈՒՄ - 4.0 մ^3
7. ԲԵՏՈՆԵ ՀԻՄՔԵՐԻ ՔԱՆԴՈՒՄ - 5.0 մ^3
8. ՄԵՏԱՂԱԿԱՆ ՀԻՄՆԱԿՄԱԽՔՆԵՐԻ ՔԱՆԴՈՒՄ - 350.0 կգ
9. ՀԵՂԵՂԱՏԱՐԻ Ե/ԲԵՏՈՆԵ ՔԱՅՔԱՅՎԱԾ ՍԱԼԻ ԱՊԱՄՈՆՏԱԺՈՒՄ /ՄԱՔՐՄԱՆ ՆՊԱՏԱԿՈՎ/ - 6.0 մ^3
10. ՀԵՂԵՂԱՏԱՐԻ ՄԵՋԻ ԱՂԲԻ ԵՎ ՏԻՂՄԻ ՄԱՔՐՈՒՄ ՁԵՌՔՈՎ - 24.0 մ^3
11. ԱՎԵԼՈՐԴ ԳՐՈՒՆՏԻ ԲԱՐՁՈՒՄ ՄԵԽԱՆԻԶՄՈՎ - 8.0 մ^3
12. ՔԱՆԴԱԾ ԱՍՖԱԼՏԱԲԵՏՈՆԻ ԲԱՐՁՈՒՄ ԵՎ ՏԵՂԱՓՈԽՈՒՄ - 7.0 մ^3
13. ԱՎԵԼՈՐԴ ԲՆԱՀՈՂԻ ԲԱՐՁՈՒՄ ԵՎ ՏԵՂԱՓՈԽՈՒՄ - 20.0 մ^3
14. ՇԻՆ. ԱՂԲԻ ԲԱՐՁՈՒՄ ԵՎ ՏԵՂԱՓՈԽՈՒՄ - 42.0 մ^3

Ե/ԲԵՏՈՆԵ ՄԻԱՁՈՒՅԼ ՍԱԼԻ ՆՅՈՒԹԵՐԻ ՄԱՍՆԱԳԻՐ

1. ԱՄՐԱՆԱՅԻՆ ՑԱՆՑ Φ 3 Bp -I Ք. 200x200 մմ -45.0 կգ
2. ՄԻԱՁՈՒՅԼ ՍԱԼԻ ԲԵՏՈՆԱՑՈՒՄ B-15 - 4.40 մ^3
3. ԱՄՐԱՆԱՅԻՆ ՑԱՆՑ Φ 18 A -III Ք. 200 մմ -360.0 կգ
4. ԱՄՐԱՆԱՅԻՆ ՑԱՆՑ Φ 12 A -III Ք. 200 մմ - 176.0 կգ
5. ՄԻԱՁՈՒՅԼ ՍԱԼԻ ԲԵՏՈՆԱՑՈՒՄ B-15 - 2.70 մ^3

Տնօրեն	Ռ. Քոչարյան		ԱԼԱՎԵՐԴԻ ՔԱՂԱՔԻ ԷՆԳԵԼՍ ՀԱՄԱՅՆՔԻ ԶԲՈՍԱՅԳՈՒ ՆՈՐՈԳՈՒՄ			
Ն Գ Ճ	Գ. Գուլանյան					
Կատարեց	Վ. Դանիելյան			ՓՈՒԼ	ԹԵՐԹ	ԹԵՐԹԵՐ
				Ա Ն	ԳՅ-	
			ԳՈՅՈՒԹՅՈՒՆ ՈՒՆԵՑՈՂ ՀԵՂԵՂԱՏԱՐԻ ԿՏՐՎԱԾՔ: ՔԱՆԴՄԱՆ ԱՇԽԱՏԱՆՔՆԵՐԻ ԱՄՓՈՓԱԳԻՐ:	"Ռոսա Քոնսալթինգ" ՍՊԸ		