ԼՈՒՍԱՎՈՐՈՒԹՅԱՆ ՑԱՆՑԻ ՀԱՏԱԿԱԳԻԾ Մ 1:50

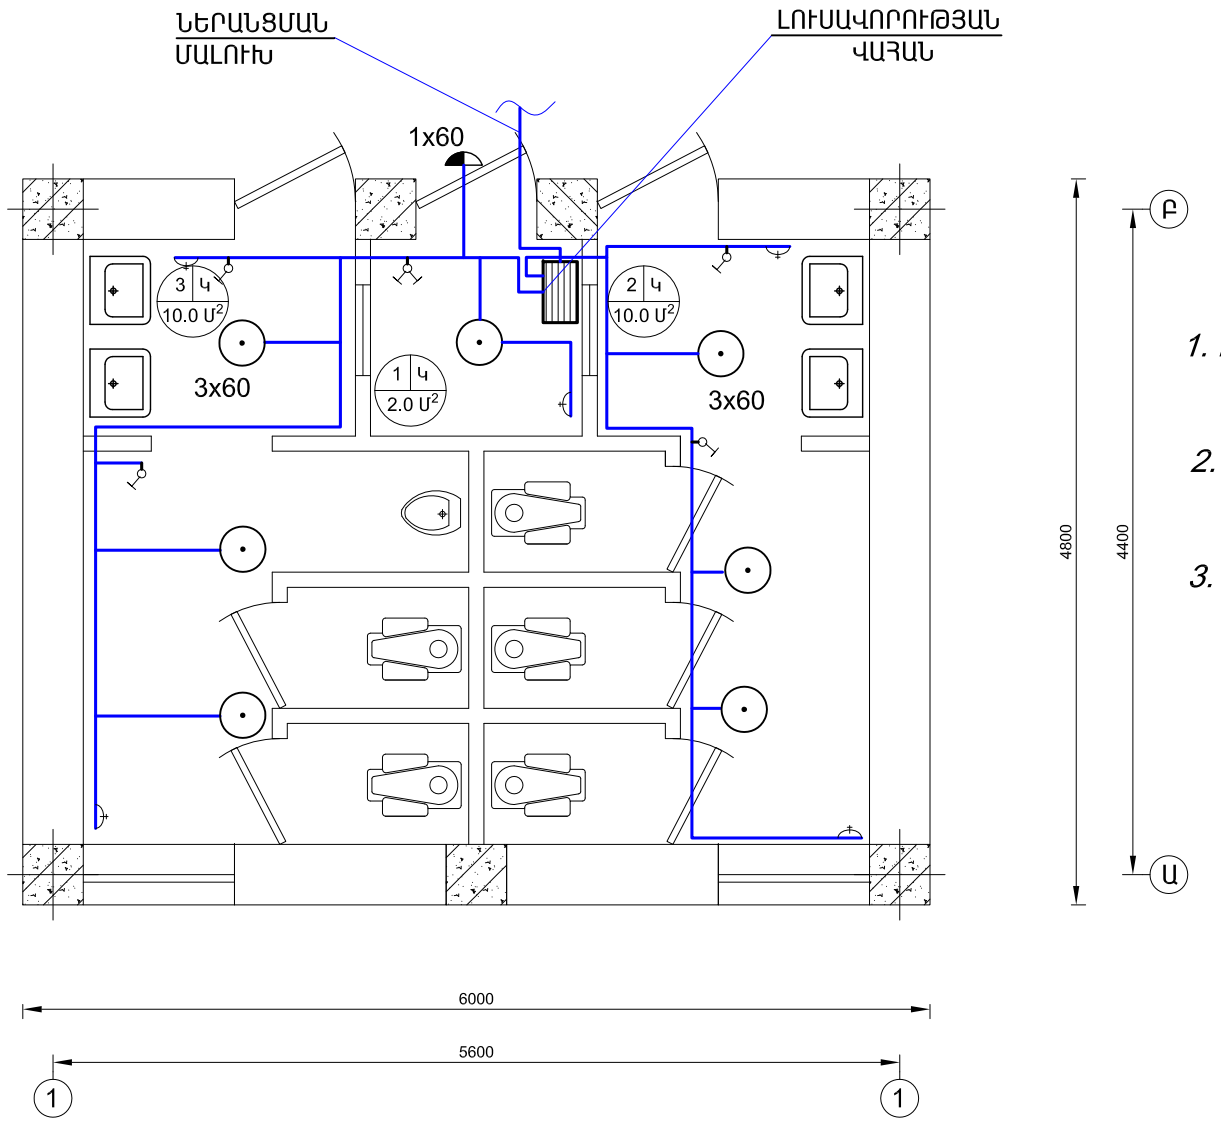

ԾԱՆՈԹՈՒԹՅՈՒՆ

1. ԷԼ. ՎԱՀԱՆԸ ԿՈՄՊԼԵԿՏԱՎՈՐՎԱԾ Է "Legrand"ՄԱԿՆԻՇԻ ԱՎՏՈՄԱՏ ԱՆՋԱՏԻՉՆԵՐՈՎ՝ ՊԼԱՍՄԱՍԵ ՊԱՀԱՐԱՆԻ ՄԵՋ:
2. ԼՈՒՍԱՎՈՐՈՒԹՅԱՆ ՑԱՆՑԸ ԻՐԱԿԱՆԱՑՎՈՒՄ Է ՊՈԲ ՄԱԿՆԻՇԻ ՀԱՂՈՐԴԱԼԱՐՈՎ ՍՎԱՂԻ ՏԱԿԻՑ:
3. ԸՆԴՀԱՆՈՒՐ ԲԱՑԱՏՐՈՒԹՅՈՒՆԸ ՏԵՍ ԹԵՐԹ-1:

ԷԼ. ԷՆԵՐԳԻԱՅԻ ԲԱՇԽՄԱՆ ՄԻԱԳԻԾ ՍԽԵՄԱ

ԷԼ. ՎԱՀԱՆ N1

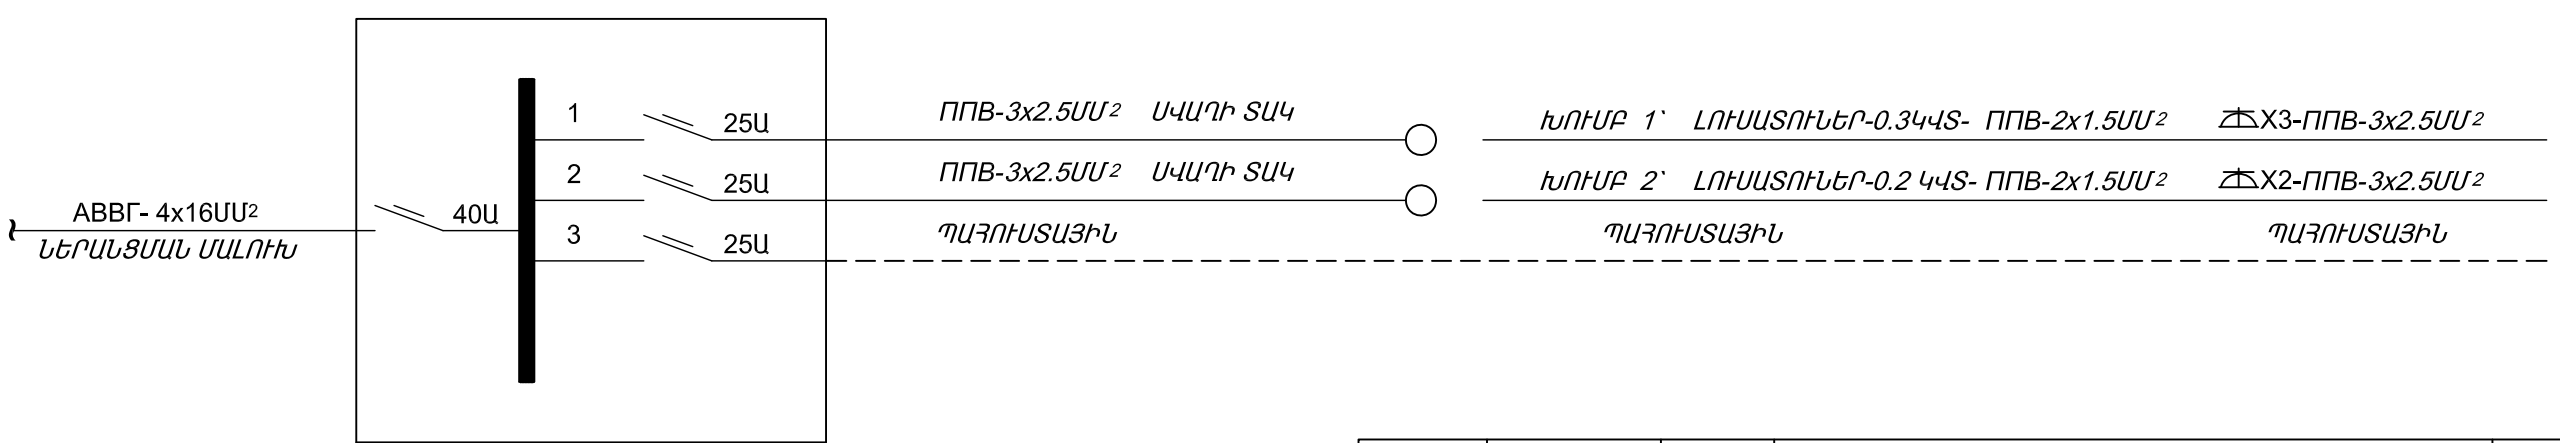

Տնօրեն	Ռ. Քոչարյան		ԱԼԱՎԵՐԴԻ ՔԱՂԱՔԻ ԷՆԳԵԼՍ ՀԱՄԱՅՆՔԻ ԶԲՈՍԱՅԳՈՒ ՆՈՐՈԳՈՒՄ			
Ն Գ Ճ	Գ. Գուլանյան					
Կատարեց	Վ. Դանիելյան		/ՍԱՆՀԱՆԳՈՒՅՑ/	ՓՈՒԼ	ԹԵՐԹ	ԹԵՐԹԵՐ
				Ա Ն	ԷԼ-2	
			ԼՈՒՍԱՎՈՐՈՒԹՅԱՆ ՑԱՆՑԻ ՀԱՏԱԿԱԳԻԾ : ԷԼ. ԷՆԵՐԳԻԱՅԻ ԲԱՇԽՄԱՆ ՄԻԱԳԻԾ ՍԽԵՄԱ	"Ռոսա Քոնսալթինգ" ՍՊԸ		