


ԳՐԱԿԱՆ ՔԱՆՈՒՄԱՆ ԿԱՌԱՐԱՆՈՒՄ 1:100

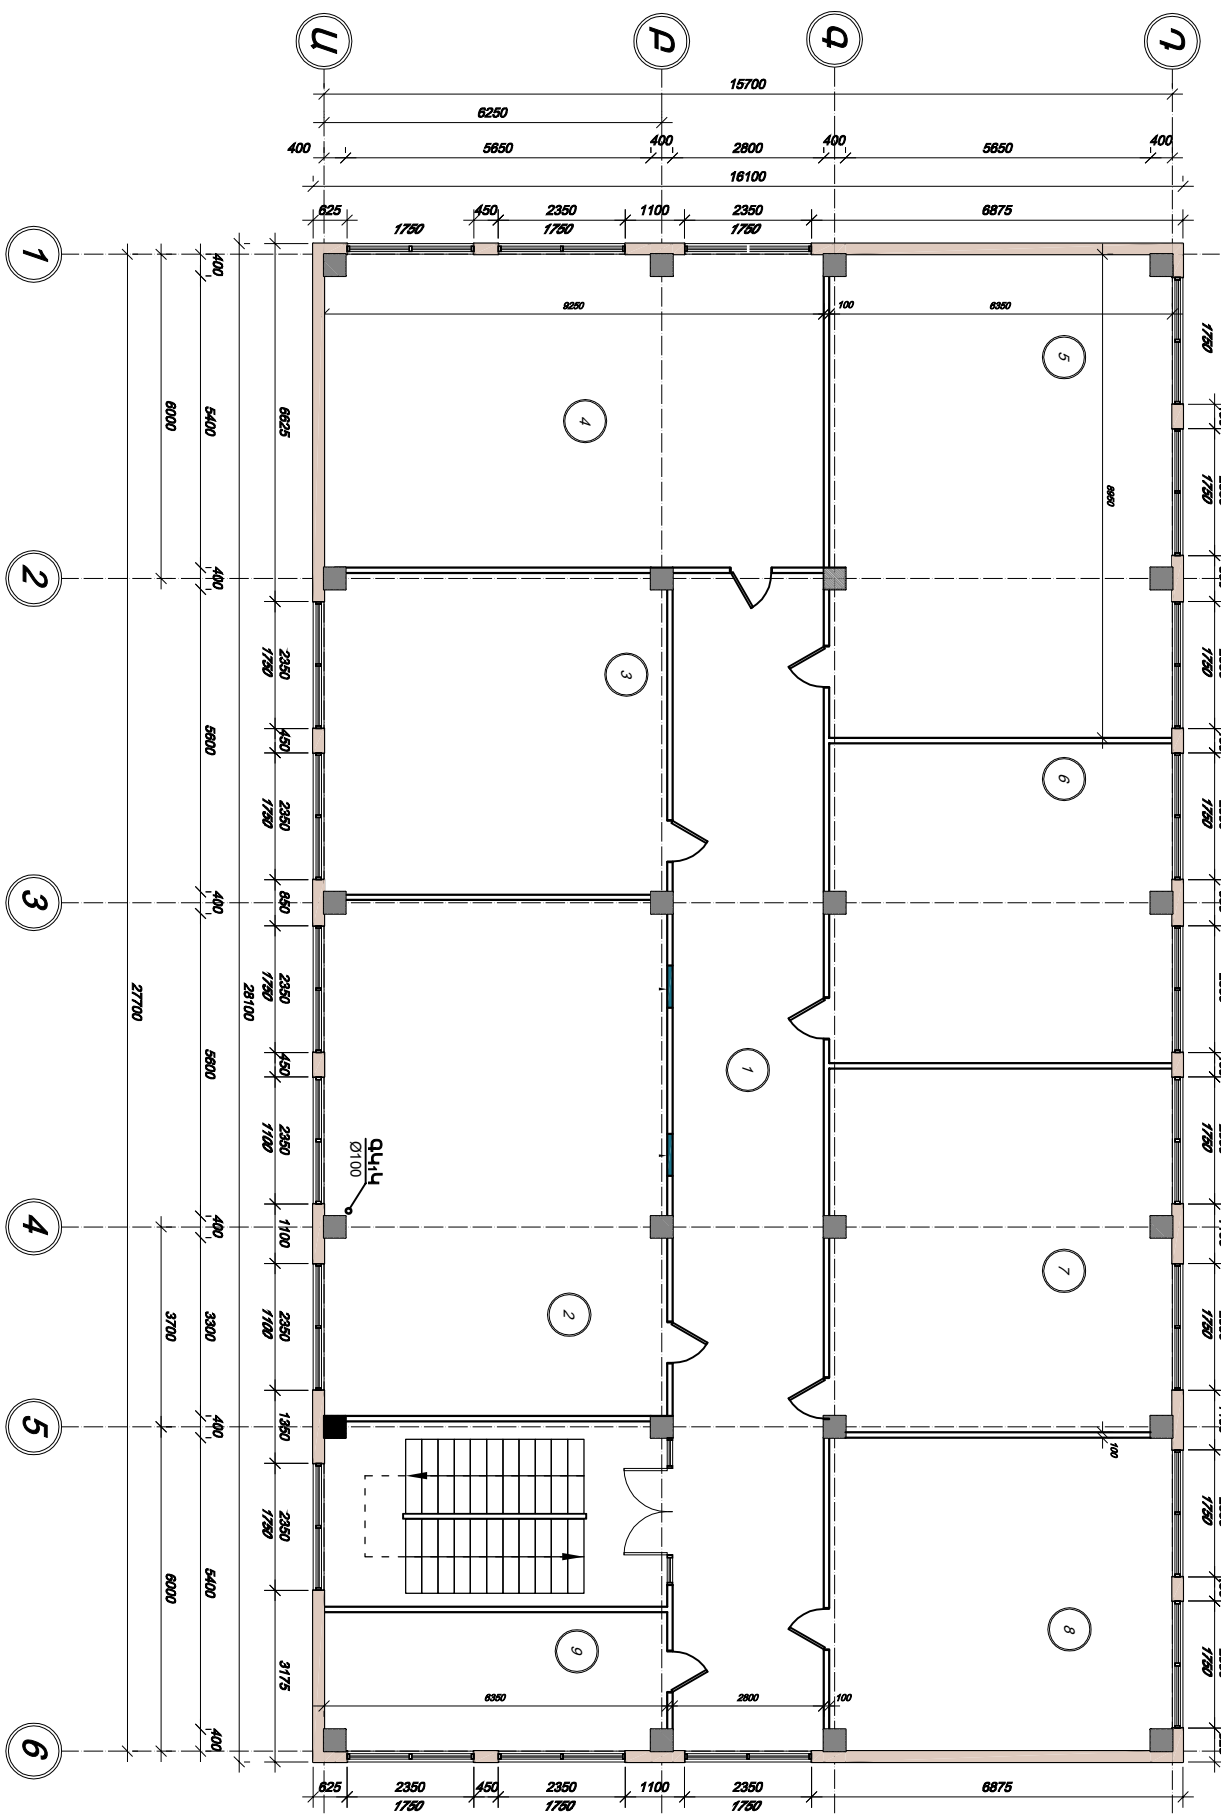

--	--	