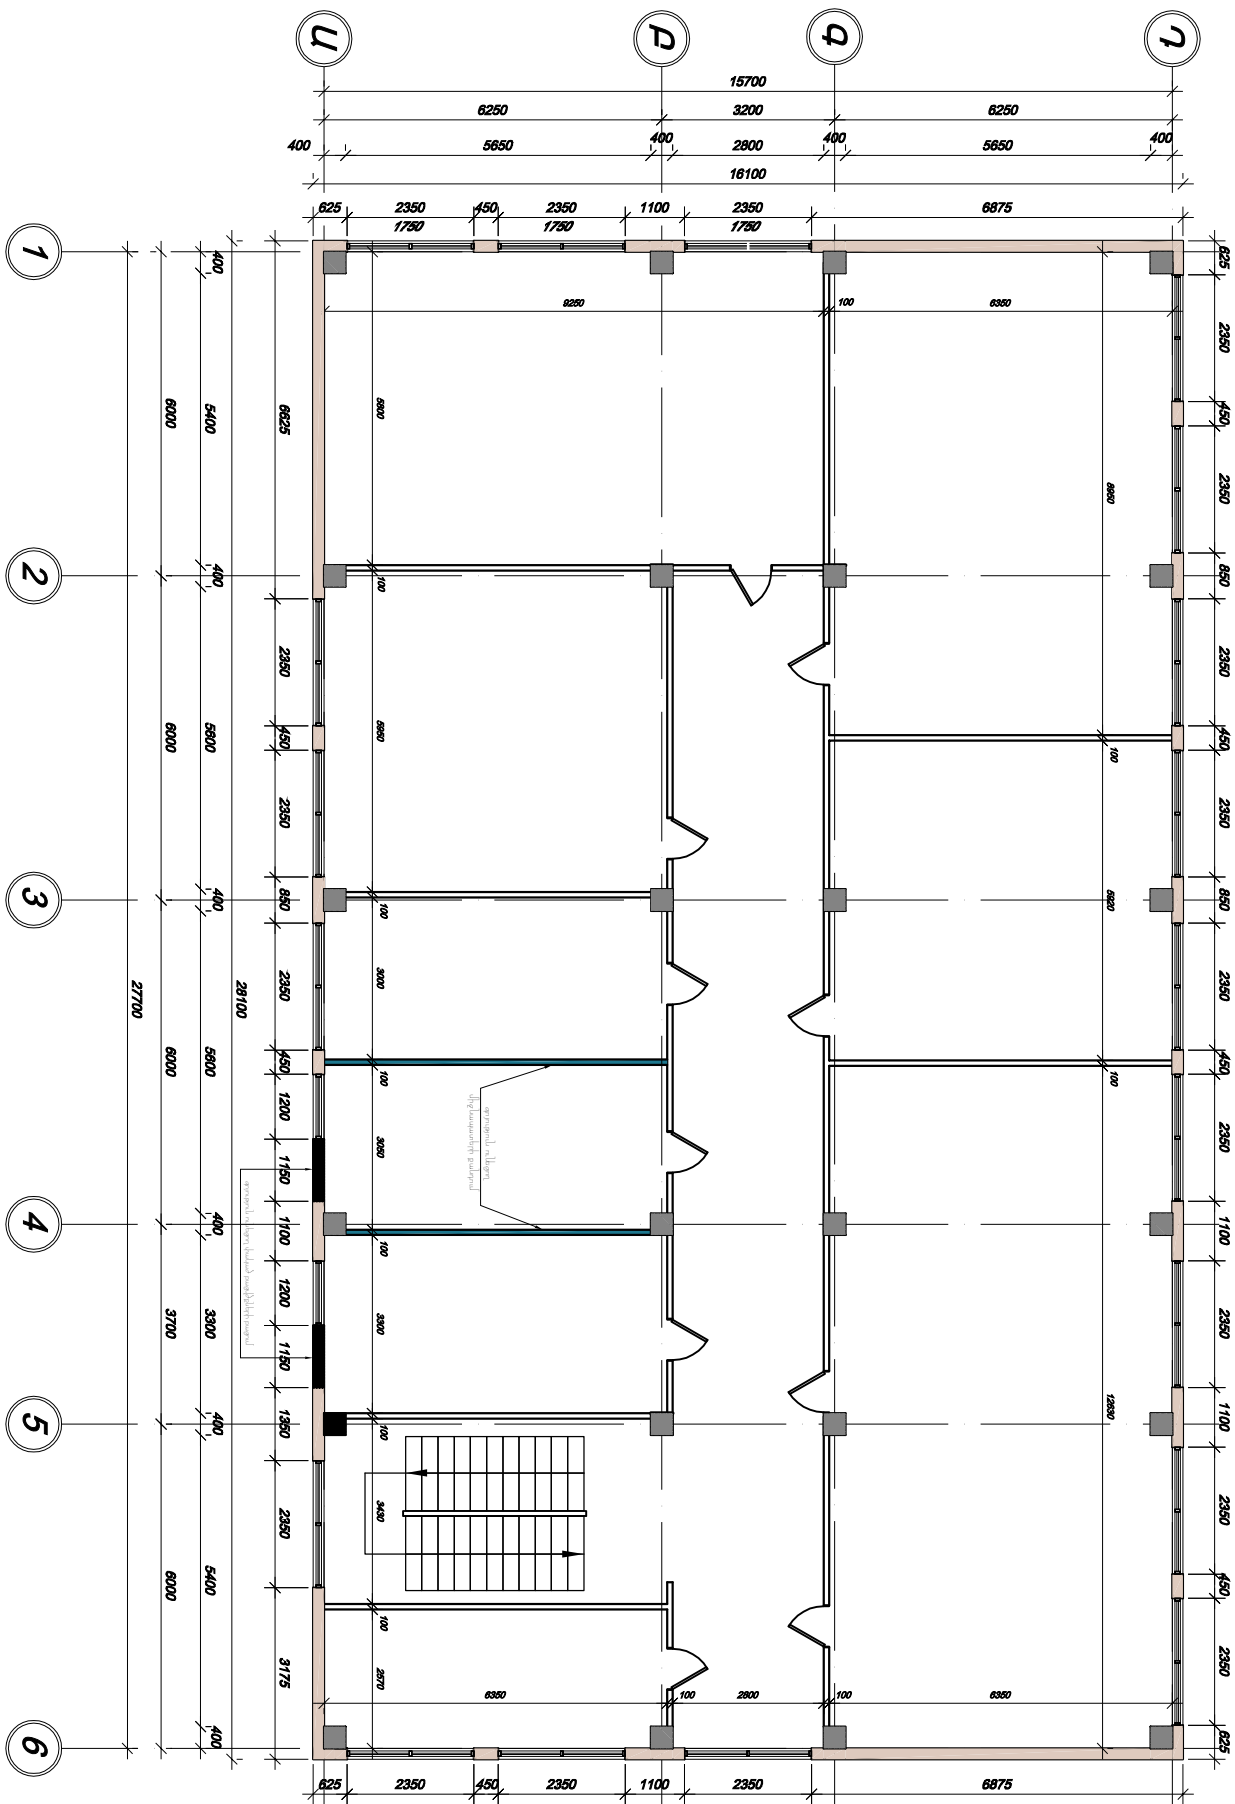


ԵՐՐՈՐԴ ՀԱՌԿԻ ՀԱՏԱԿԱԳԾԻ ՇԱԾԱԳՐՈՒԹՅՈՒՆ Մ 1:100

[illegible]