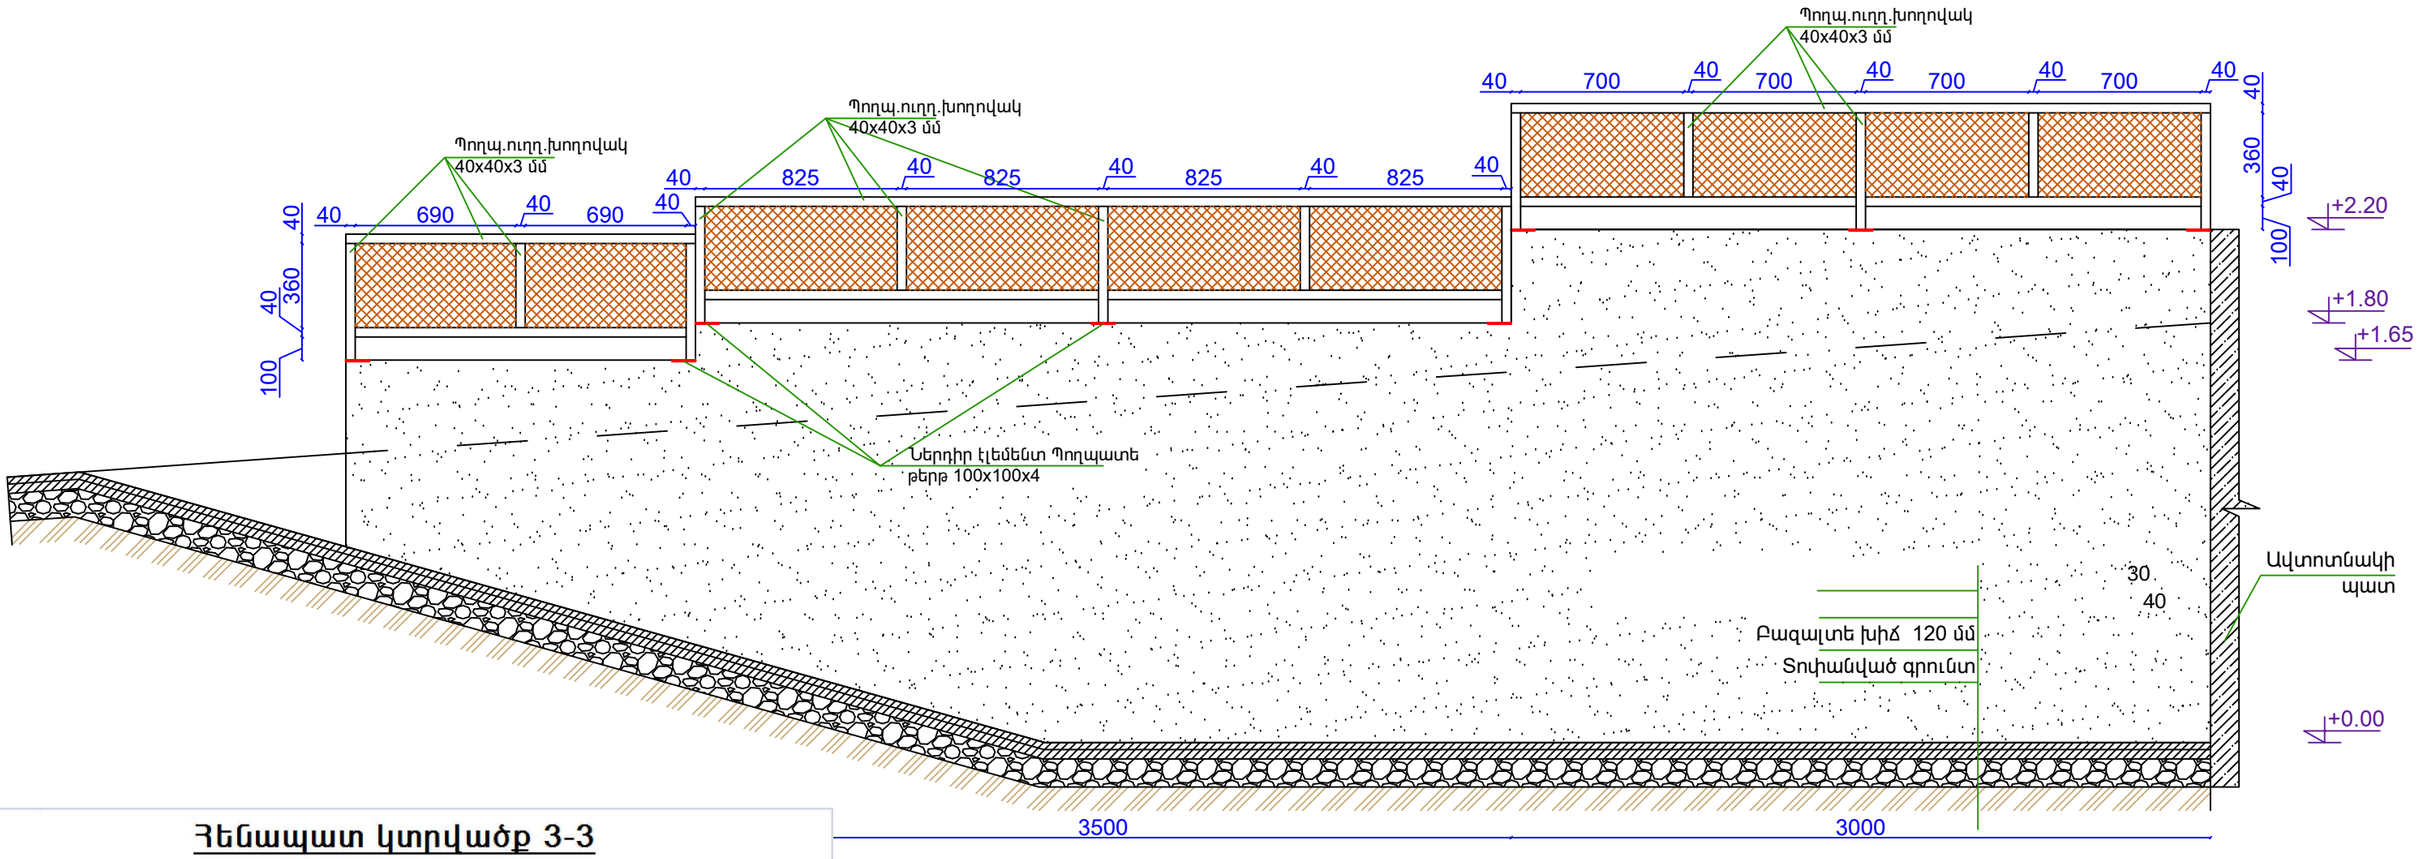

Հենապատ կտրվածք 3-3

Բուտաբետոն բազալտի խամքարով B15	1.25 $մ^3$
Բետոն B10 (նախապատրաստական շերտ)	0.165 $մ^3$
4-րդ կարգի գրունտի քանդում	2.1 $մ^3$
4-րդ կարգի գրունտի ետլիցք տոփանումով	0.685 $մ^3$
Ավելորդ գրունտի տեղափոխում	1.415 $մ^3$
Ջրամեկուսացում բիտումե մածիկով 2 շերտ	4.5 $մ^2$
Խճի շերտ ա/բետոնե ծածկի տակ 120 մմ 40-70 մմ	0.48 $մ^3$
Ա/բետոնե ծածկի իրականա. ներքին շերտ 40մմ	4 $մ^2$
Ա/բետոնե ծածկի իրակա. « Ա» տիպ վերին շերտ 30մմ	4 $մ^2$
Հենապատի ց/ավազե սվաղ ցանցով	1.5 $մ^2$
Պողպ.ուղղ.խողովակ 40x40x3	4.5 գծմ
Ցանց Br d=4մմ,բջիջը 40x40	0.5 $մ^2$
Պողպատե թերթ 100x100x4	0.62 կգ
Ցանկապատի յուղաներկում	0.81 $մ^2$

				Երևանի Քանաքեռ-Զեյթուն վարչական շրջանի Զ.Սարկավագի 151 /1շ. հարակից ճանապարհի հենապատի կառուցման նախագիծ Պատվիրատու `Քանաքեռ-Զեյթուն վարչական շրջան Պայմանագիր թիվ ` «ԵՔ-ՊԸԱՇՁԲ-13/67-1»			
ՆԳՃ	Հ.Հովսեփյան						
Նախագծ.	Ն.Սարդարյան						
				Ճարտարապետաշինարարական մաս	Փուլ	Թերթ	Թերթեր
					ՃՇ	6	
				Հենապատի ճաղաշար, սալվածքի շերտեր,աշխատանքային ծավալներ	«ՍՈՒՖԵՏ» ՍՊԸ		