


Հենապատի փռվածք

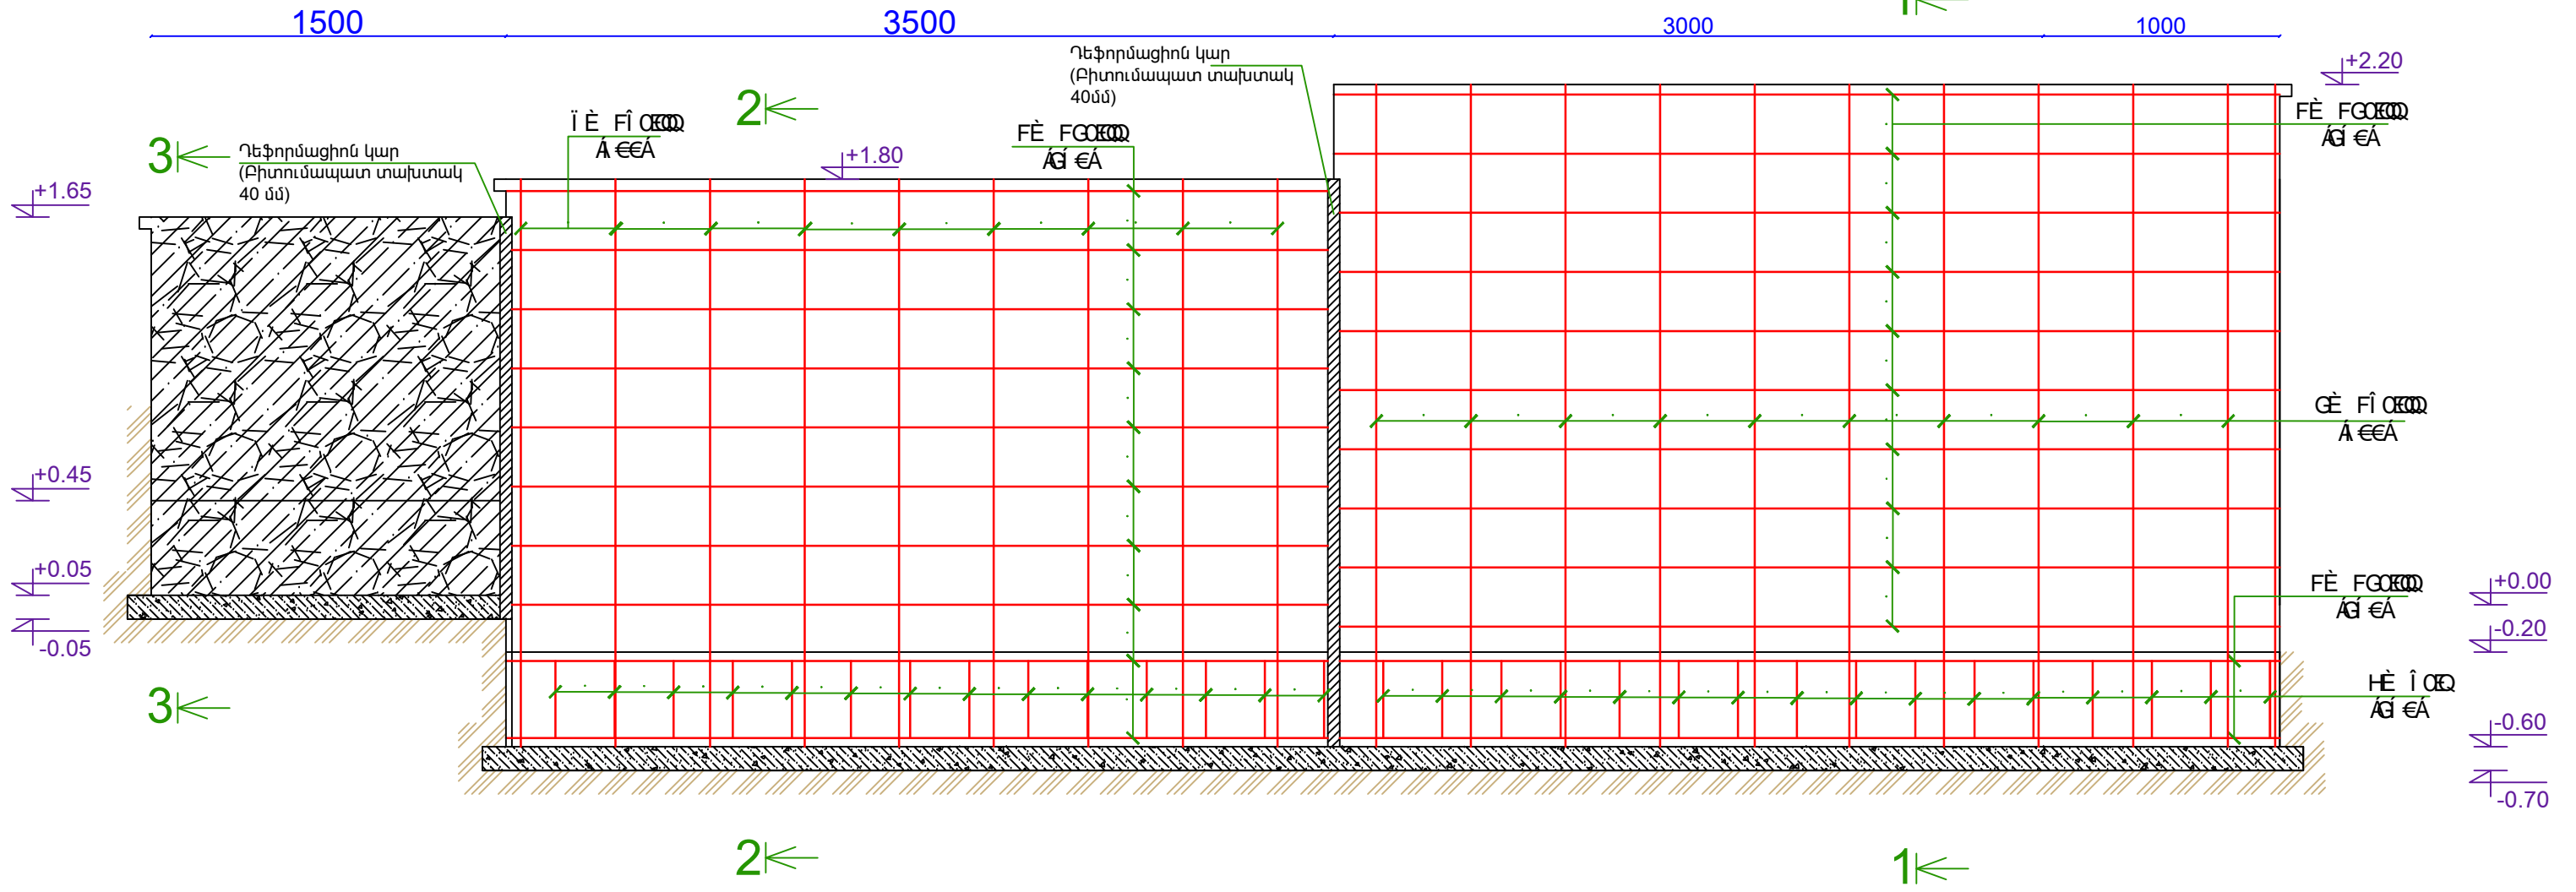

Ծանոթություն
 Տվյալ թերթը դիտել ճՇ-3 և ճՇ-4 թերթերի հետ

ՆԳՃ	Հ.Հովսեփյան			Երևանի Քանաքեռ-Զեյթուն վարչական շրջանի Ջ.Սարկավազի 151 /12. հարակից ճանապարհի հենապատի կառուցման նախագիծ Պատվիրատու՝ Քանաքեռ-Զեյթուն վարչական շրջան Պայմանագիր թիվ՝ «ԵՔ-ՊԸԱՇՁԲ-13/67-1»		
Նախագծ.	Ն.Սարգսյան			Փուլ	Թերթ	Թերթեր
			Ճարտարապետաշինարարական մաս	ճՇ	3	
			Հենապատի փռվածք	«ՍՈՒՖԵՏ» ՍՊԸ		