

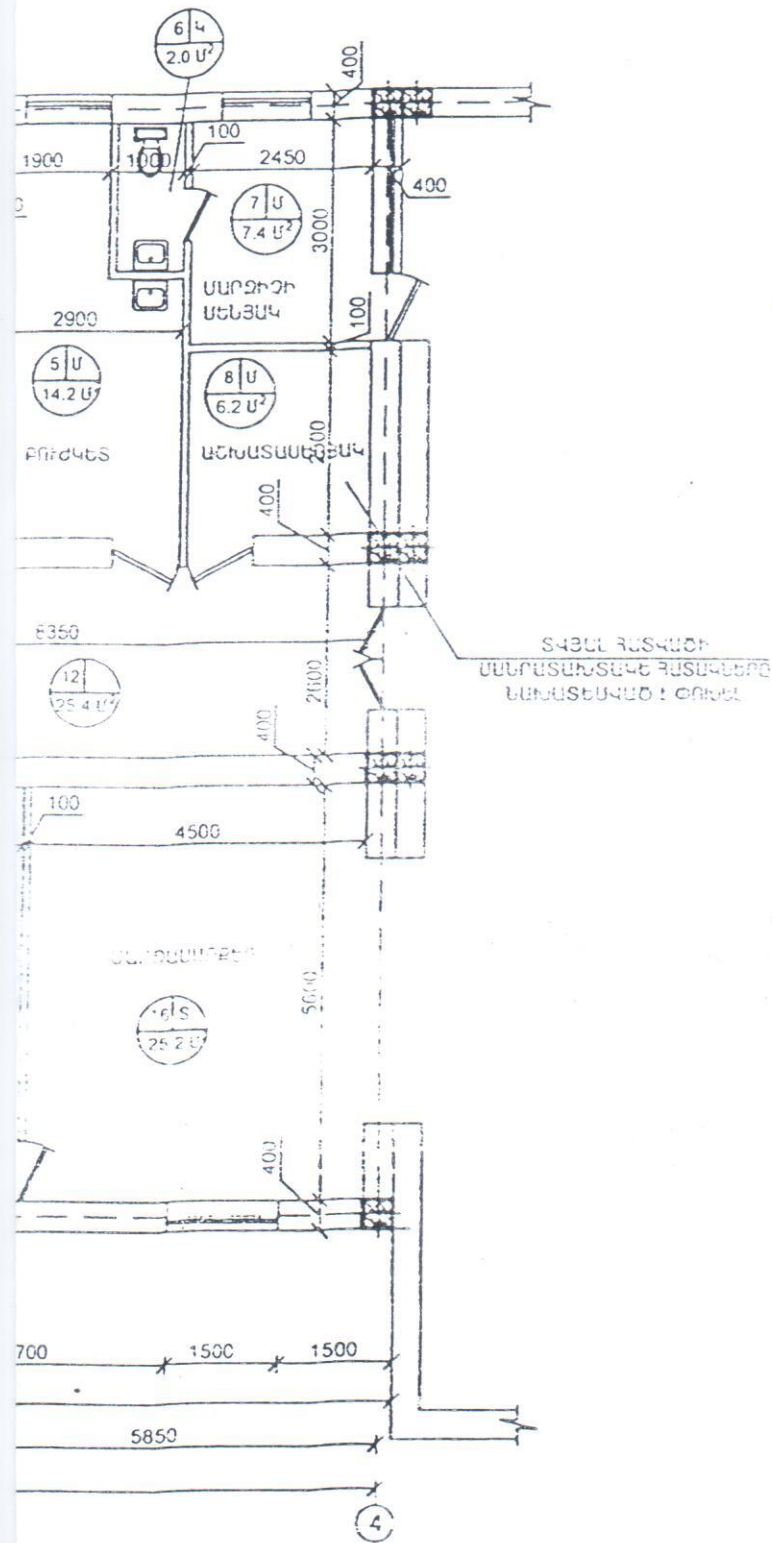


ԱՆՑՔՆԵՐՈՎ Մ 1:100

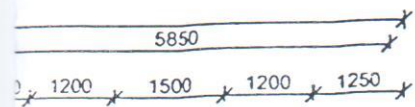

ՊԱՅՄԱՆԱԿԱՆ ՆՇԱՆՆԵՐ

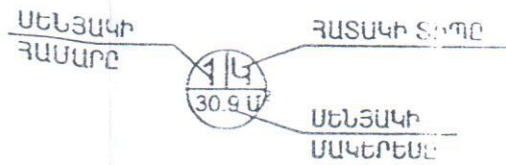

4 - ԿԵՐԱՄԻԿԱԿԱՆ ՄԱՐԿԱՆԵՐ

S - ՏԱՆՏԱԿԵ ԲԱՏԱԿՆԵՐ

U - ՄԱՐԿԱՆԱՆՏԱԿԵ ԲԱՏԱԿՆԵՐ

ՏՆՕՐԵՆ	Վ. ԿԵՐԱՆՆԱՆ	ՎԱՆԱԿՈՐ ԶԱՐԱՔԻ ՕՐԱՄԱՐԻ ԱՊՐԱՆՈՒՄԱՐԱՏՈՒ ՄԱՍՆԱԳԵՆԻ ԱՆՈՒՄՏԻԿ ՎԵՐԱՆՈՐԴՈՒՄ			
Ն Գ Ր	Ա. ԶԱՐԱԴՅՈՒՆՆԱՆ				
ԱՆՈՒՄՏԵՐ	Վ. ՊԱՆԵՆՆԱՆ	Ս. ՊԱՆԵՆՆԱՆ	ՓՈՒՆ	ԹԵՐԹ	ԹԵՐԹԵՐ
ԱՏՈՐԴԵՐ	Ս. ՊԱՆԵՆՆԱՆ		ԱՆ	ՏՇ - 2	
		ԱՊՐԱՆՈՒ ԶԱՐԱԿ ԲԱՏԱԿԱԳՐԻՑ "1-4" ԱՊՐԱՆՑՆԵՐՈՎ	ՎԱՆԱԿՈՐԻ ՆԱԽԱԳՅՈՂ		