




ԵՐԵՄԱՆԿ-3-Ի ՀԱՏԱԿԱԳԻԾ

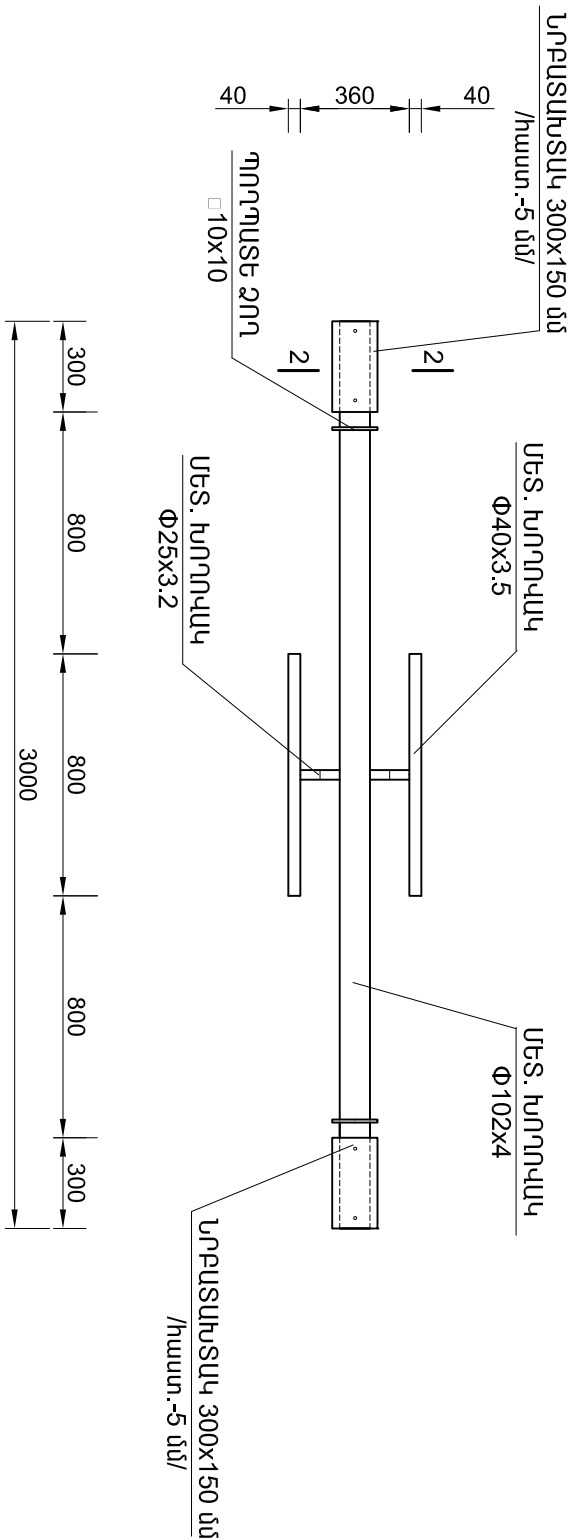

ԵՐԵՄԱՅԻ ԵԱԿԱՏ

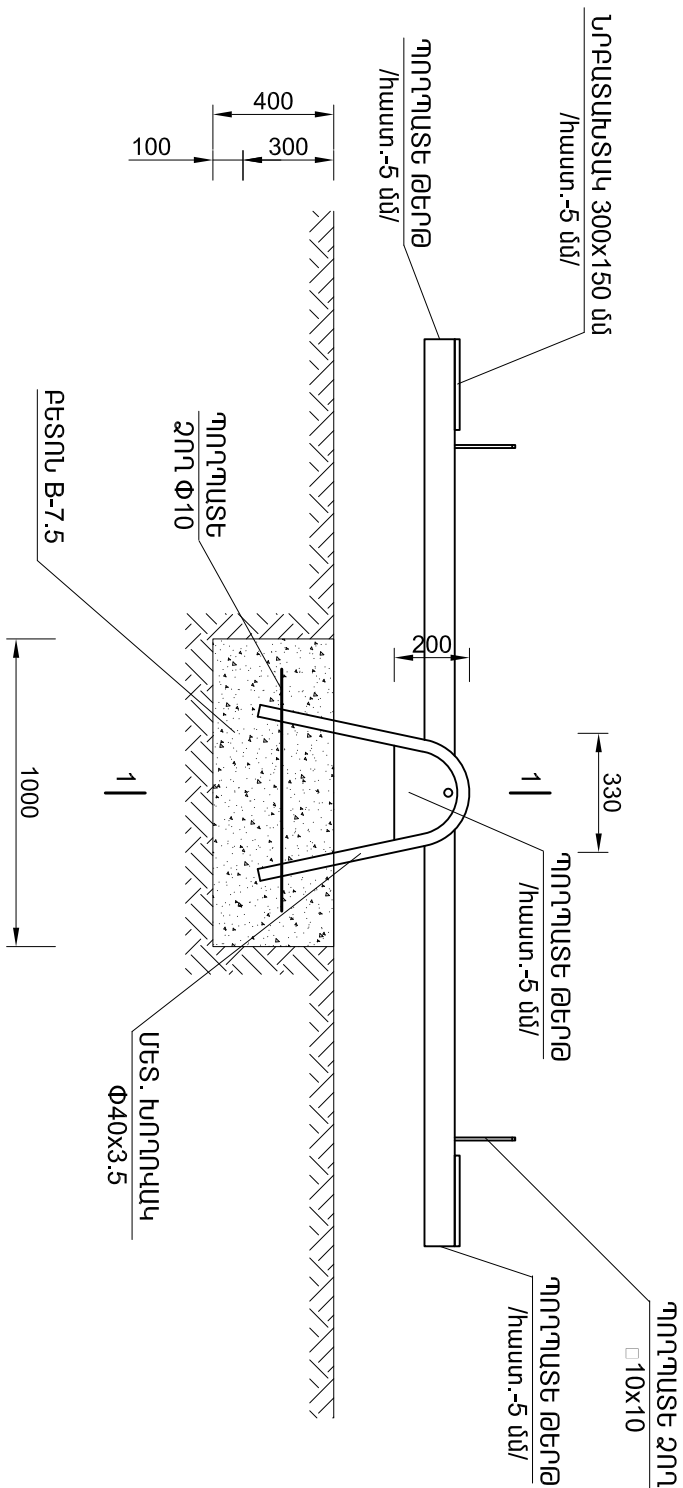

УСЛУЖБЕ 2 - 2

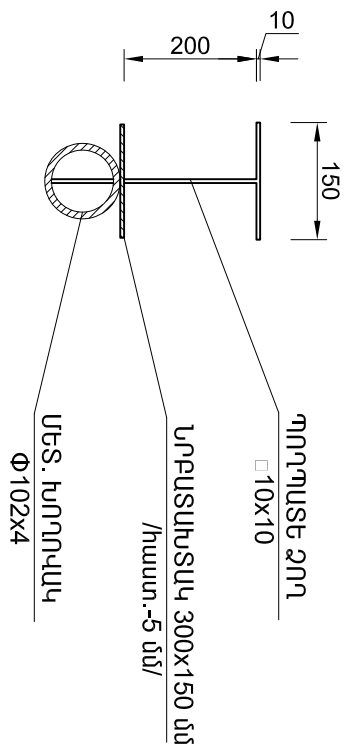


ՄԵՏԱՆԱԿԱՆ ԵՌՈՇԱԿ Ե-3-Ի ՆՅՈՒԹԵՐԻ ՄԱՍՆԱԳԻՐ

Հ/Գ	ԱՆՎԱՆՈՒՄԸ	ՄԵԿ EL-Sh ԵՐԿԱՐՈՒԹ- ՅՈՒՆԸ /մ/	ՔԱՆԱԿԸ /հատ/	ԸՆԴՀԱՆՈՒ ԵՐԿԱՐՈՒԹ- ՅՈՒՆԸ /մ/	ԾԱՆՈԹՈՒԹՅՈՒՆ /ԸՆԴՀ. ՔԱՇԸ /ԿԳ//
1.	ՄԵՏԱՐ. ԽՐՈՂՎԱԿ Փ 102x4 մմ	3.0	1	3.0	30.0
2.	ՄԵՏԱՐ. ԽՐՈՂՎԱԿ Փ 40x3.5 մմ	1.6	2	3.2	12.3
3.	ՄԵՏԱՐ. ԽՐՈՂՎԱԿ Փ 25x3.2 մմ	0.13	2	0.26	0.6
4.	ՊՈՂՂՈՍԵ ՁՈՂ Փ 20 մմ	0.35	1	0.35	0.9
5.	ՊՈՂՂՈՍԵ ՁՈՂ 10x10 մմ	0.45	2	0.9	0.71
6.	ՊՈՂՂՈՍԵ ՁՈՂ Փ 10 A-II	0.8	2	0.8	1.0
7.	ՊՈՂՂՈՍԵ ԹԵՐՈՑ 330x200 մմ /հատ.-5 մմ/	0.3	2	0.3	5.2
8.	ՊՈՂՂՈՍԵ ԹԵՐՈՑ Փ 100 մմ /հատ.-5 մմ/	-	2	-	0.7

9.	ՆՐԲԱՏԱԽՏԱԿ 330x150 մմ /հաստ.-5 մմ/ - 2 հատ
10.	ՆՐԲԱՏԱԽՏԱԿԻ ՅՈՒՂԱՆԵՐԿՈՒՄ - 0.2 ՍՀ
11.	ՄԵՏԱՂԱԿԱՆ ԷԼԵՄԵՆՏՆԵՐԻ ՅՈՒՂԱՆԵՐԿՈՒՄ - 3.0 ՍՀ
12.	ՀԻՍՔԵՐԻ ՓՈՐՈՒՄ III ԿԱՐԳԻ ԳՐՈՒՆՏՆԵՐՈՒՄ - 0.24 ՍՀ
13.	ՀԻՍՔԵՐԻ ԲԵՏՈՆԱՅՈՒՄ B-7.5 - 0.24 ՍՀ
14.	ԱՎԵԼՈՐԴ ԲԱՂՈՐԻ ՓՈՐՈՒՄ ՏԵՂՈՒՄ - 0.24 ՍՀ

УСНУОП 1 - 1

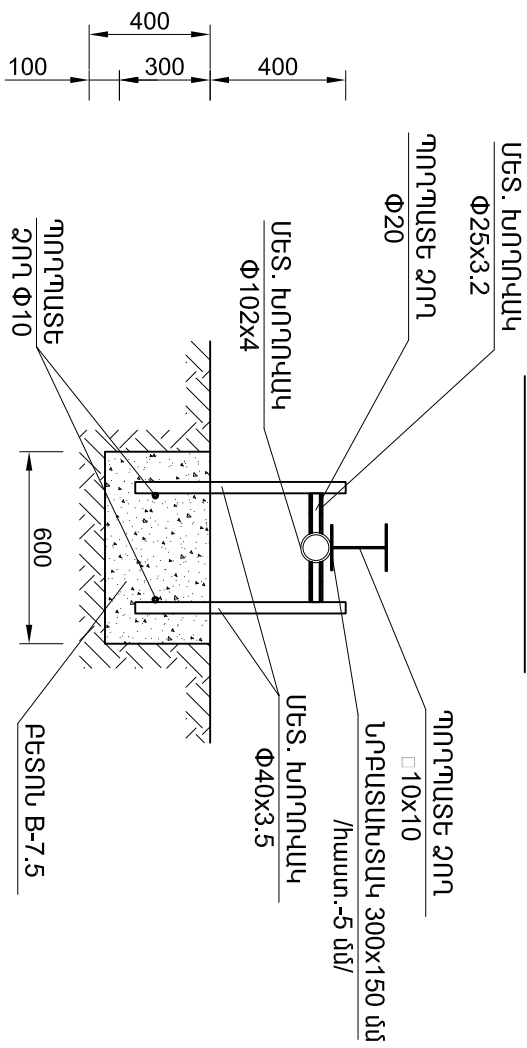[illegible]