




ԳՐԱԿԱՆ Գ-2-Ի ՏԵՄՔԸ ԴԵՄԻՑ Մ 1:20

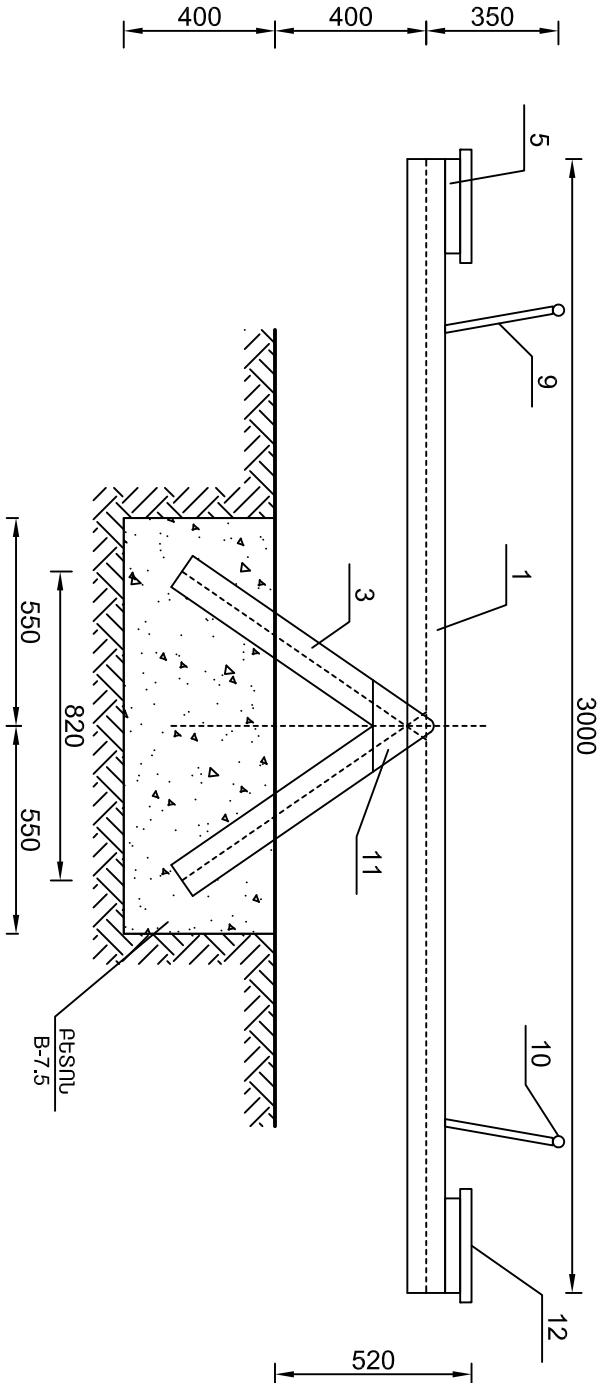


ԳՐԱԿԱՆ ՏԵՄՔԸ ՎԵՐԵՎԻՑ Մ 1:20

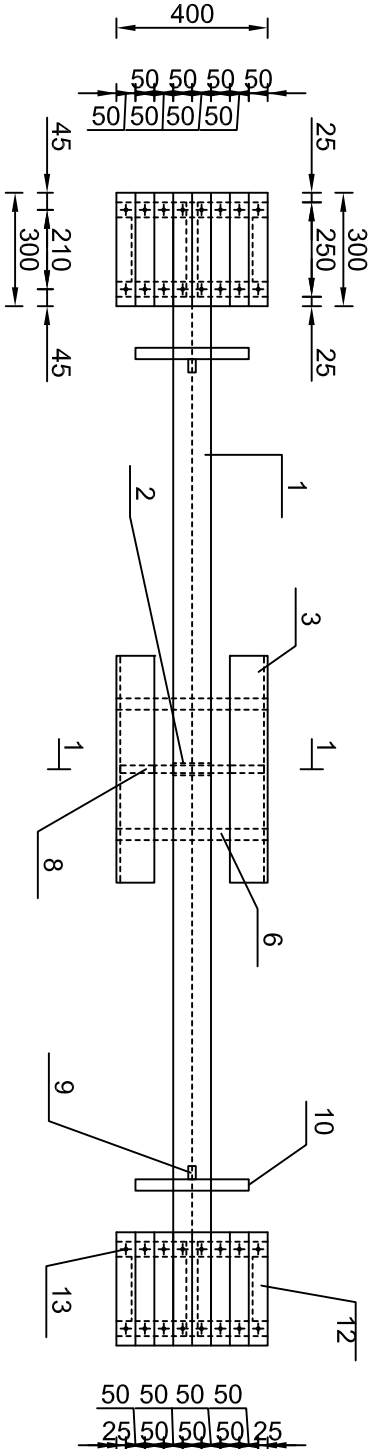


ԿՏՐՎԱԾՔ 1-1 Մ 1:20

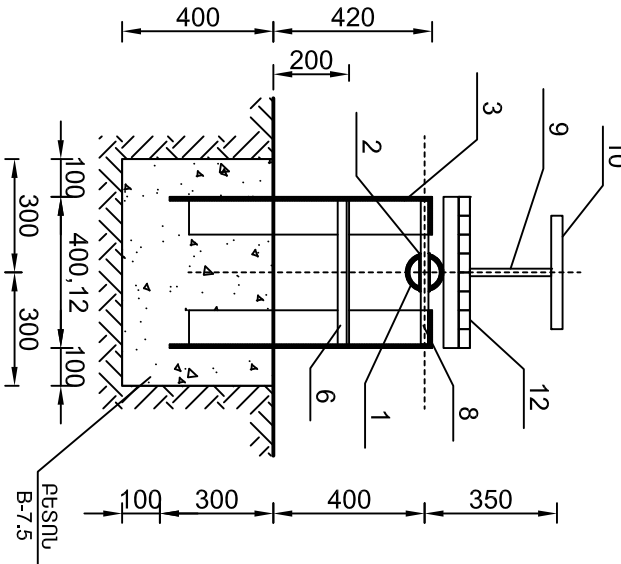

ԳՐԱԿԱՆ ՆԱՏԱՏԵՐԻ ՄԵՏԱՊԱԿԱՆ ԿԱՐԿԱՆ Մ 1:10

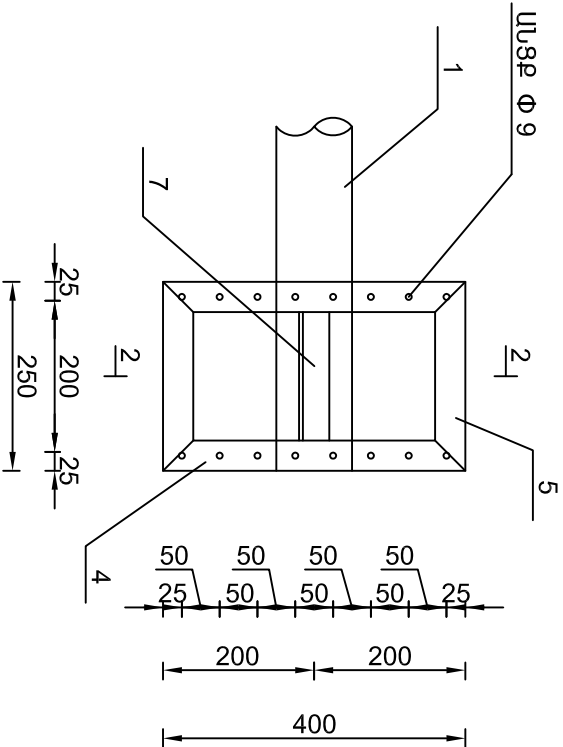

ԿՏՐՎԱԾՔ 2-2 Մ 1:10

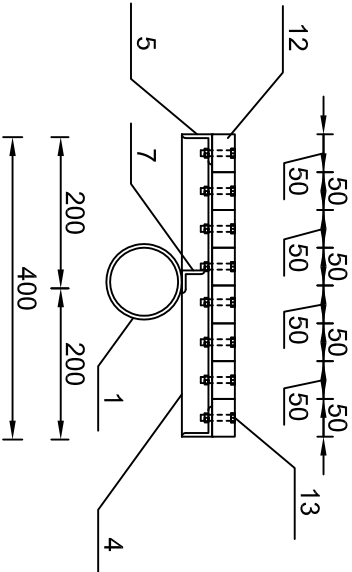

ՆՅՈՒԹԵՐԻ ՍԱՏԱԳԻՐ ՄԵՎ ԳՐԱԿԱՆ ԶԱՄԱՐ

Զ/Զ	ՍԵՐՎԱԾԵՇ ՆՅՈՒԹԵՐԻ ԱՆՎԱՆՈՒՄԸ	ԶԾՓ. ՄԻԱԿ.	ՄԵՎԻ ԶԱՄԱՐ	ՔԱՆԱԿԸ	ԸՆԴՀ.
1.	ՄԵՏԱՐ. ԽՈՐՈՐԿԱԿ Փ 108x4 մմ L=3000 մմ	ԿԳ	31.0	1	31.0
2.	ՄԵՏԱՐ. ԽՈՐՈՐԿԱԿ Փ 32x3 մմ L=100 մմ	ԿԳ	0.3	1	0.3
3.	ՄԵՏԱՐ. ԱՆԿՅՈՒՆԱԿ L 100 x 8 մմ L=1600 մմ	ԿԳ	19.6	2	39.2
4.	ՄԵՏԱՐ. ԱՆԿՅՈՒՆԱԿ L 40 x 4 մմ L=400 մմ	ԿԳ	1.0	2	2.0
5.	ՄԵՏԱՐ. ԱՆԿՅՈՒՆԱԿ L 40 x 4 մմ L=250 մմ	ԿԳ	0.61	2	1.22
6.	ՄԵՏԱՐ. ԱՆԿՅՈՒՆԱԿ L 30 x 3 մմ L=380 մմ	ԿԳ	0.52	2	1.04
7.	ՄԵՏԱՐ. ԱՆԿՅՈՒՆԱԿ L 30 x 3 մմ L=240 մմ	ԿԳ	0.35	2	0.7
8.	ՄԵՏԱՐ. ԶՈՐ Փ 20 մմ L=380 մմ	ԿԳ	0.94	1	0.94
9.	ՄԵՏԱՐ. ԶՈՐ Փ 20 մմ L=215 մմ	ԿԳ	0.55	2	1.1
10.	ՄԵՏԱՐ. ԶՈՐ Փ 30 մմ L=300 մմ	ԿԳ	1.7	2	3.4
11.	ՄԵՏԱՐ. ԹԵՐԹ -4 x 210 x 210x 240	ԿԳ	0.63	2	1.26
12.	ՏԱՆՏԱԿ 50 x50 L=300 մմ	Մ <sup>3</sup>	0.0008	16	0.013
13.	ԴԵՐՅՈՒՄ Փ 8 L= 50 մմ	ԴԱՏ			32
	ՄԵՏԱՐԱԿԱՆ ԷԼԵՄԵՆՏԵՐԻ ՅՈՒՂԱՆԵՐԿՈՒՄ	Մ <sup>2</sup>			2.7
	ՓԱՅՅԵ ԷԼԵՄԵՆՏԵՐԻ ՅՈՒՂԱՆԵՐԿՈՒՄ	Մ <sup>2</sup>			0.62
	ԴԻՔԵՐԻ ՓՈՐՈՒՄ III ԿԱՐԳԻ ԳՐՈՒՆՏԱՆԵՐԿՈՒՄ	Մ <sup>3</sup>			0.3
	ԴԻՔԵՐԻ ԲԵՏՈՆԱՑՈՒՄ B-7.5	Մ <sup>3</sup>			0.3

ՃԱՆՈՐՈՒԹՅՈՒՆ

1. ՄԵՏԱՐԱԿԱՆ ԷԼԵՄԵՆՏԵՐԻ ԵՂԱԿՑՈՒՄ  
ՆՈՐՄԱԿԱՆՈՒՄԸ Զ-42 ՏԻՊԻ ԷԼԵԿՏՐՈՆԻԿԻ:

ՏՅՈՒՄԸ	Ո. Բոչարյան	ԼՈՐԻ ՄԱՐԿԻ ԱՆԿԵՐԻ ԴԱՏԱՑՔԻ ԱՆՎԱՐԻ, ՄԱՐԿԱԿԱՆ ԶԱՄԱՐԻ			
Ն Գ Գ	Գ. Գրիգորյան	ՄԱՐԿԱԿԱՆ ԶԱՄԱՐԻ ԶԱՄԱՐԻ ԶԱՄԱՐԻ ԶԱՄԱՐԻ			
ԿԱՌԱՐՈՒՄ	Վ. Դավթյան				
		ԳՐԱԿԱՆ Գ-2-Ի ՏԵՄՔԸ ԴԵՄԻՑ ԵՎ ՎԵՐԵՎԻՑ: ԿՏՐՎԱԾՔՆԵՐ 1 - 1, 2 - 2: ԳՐԱԿԱՆ ՆԱՏԱՏԵՐԻ ՄԵՏԱՐԱԿԱՆ ԿԱՐԿԱՆ: ՆՅՈՒԹԵՐԻ ՍԱՏԱԳԻՐ:			
		"ԴՈՒՄ ՔՈՆՍԱԼԻԴՐ" ՍՊԸ			