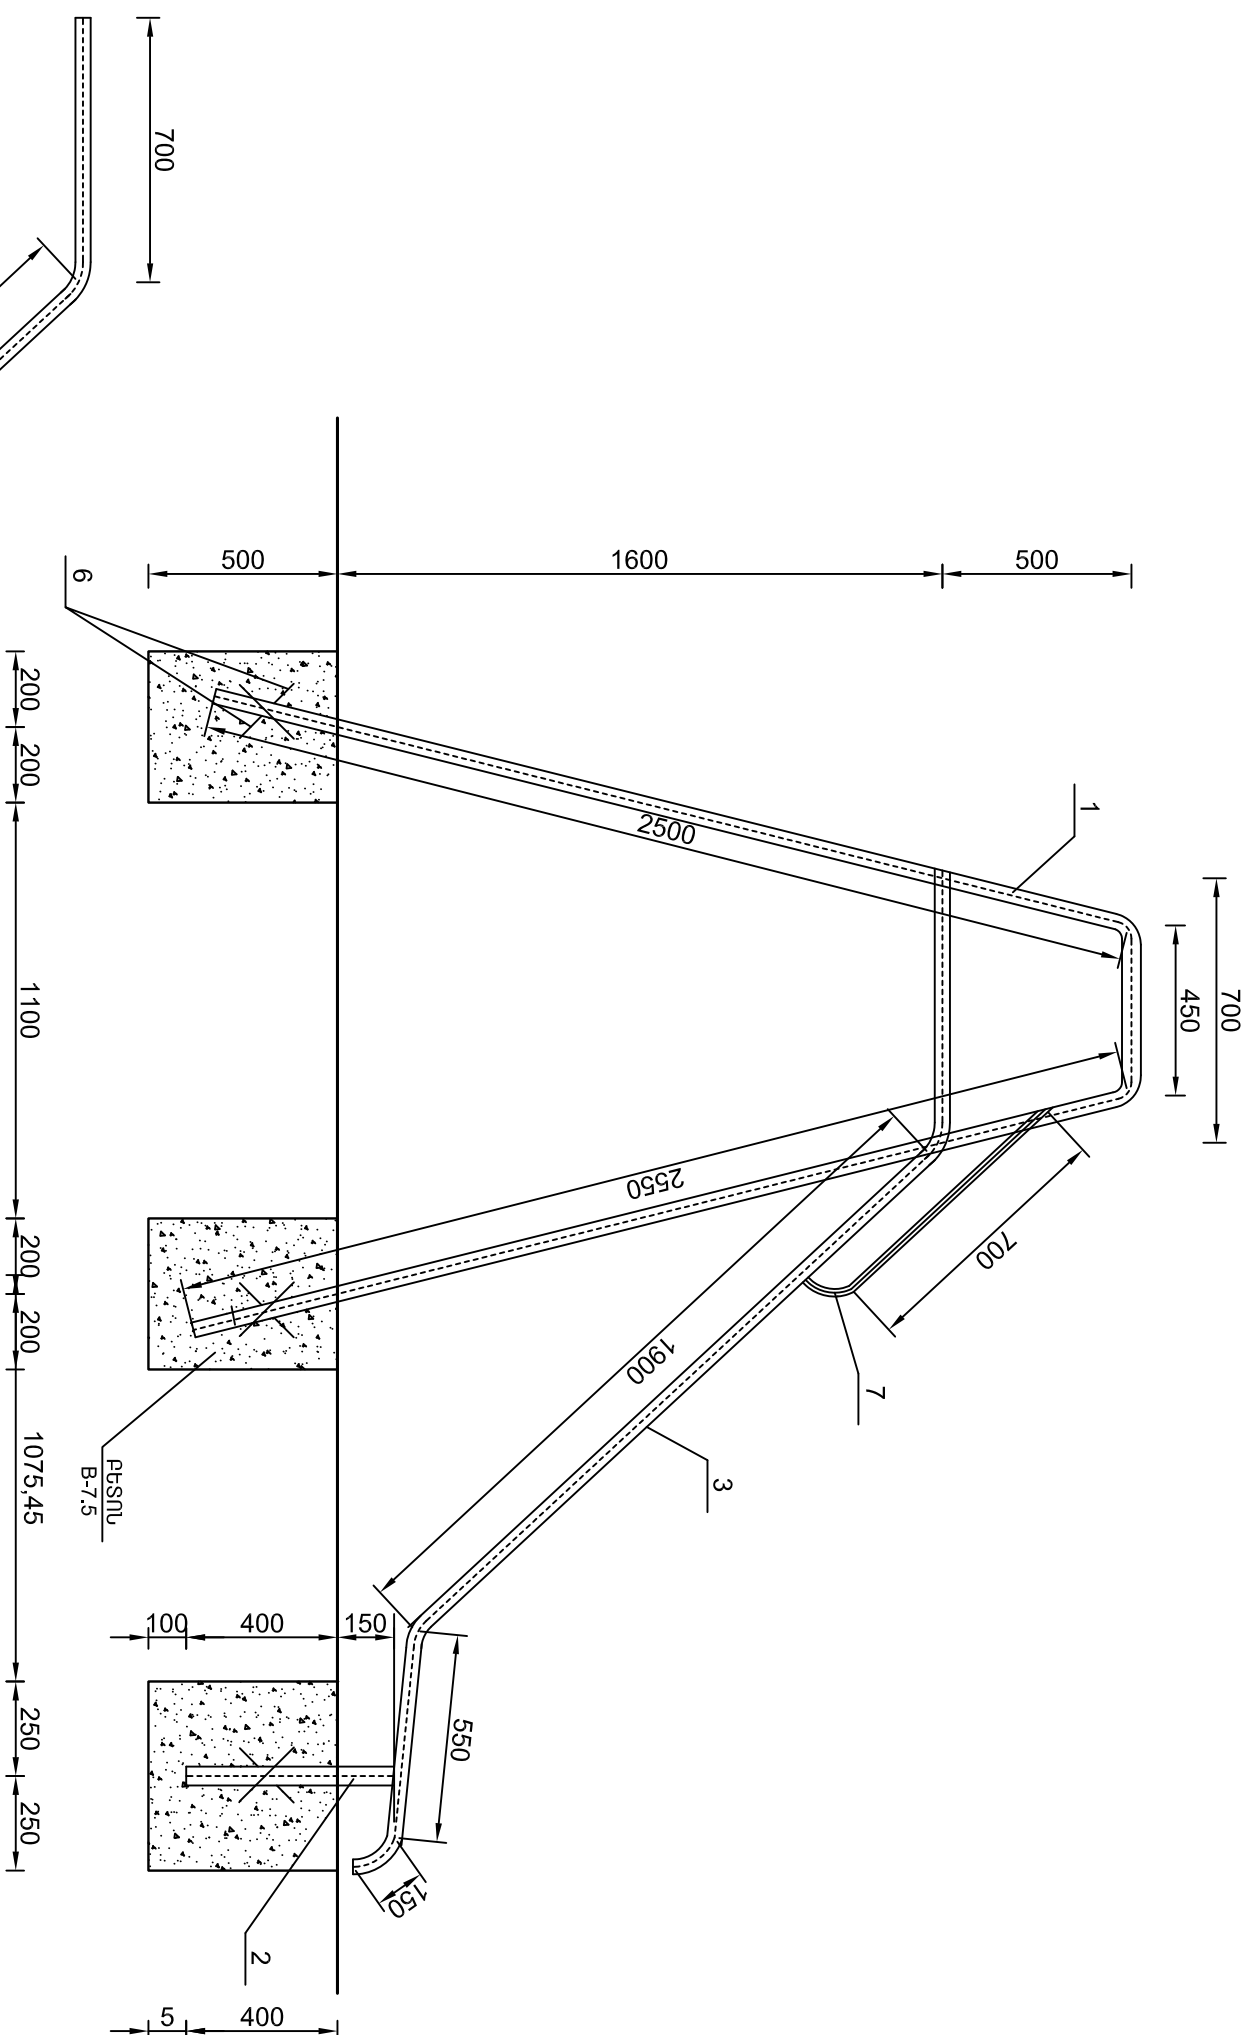


ՄԵՏԱՂԱԿԱՆ ԱՂԱՐԱՆԻ ՏԵՍԲԸ ԿՈՂԹԻՑ Մ 1:20

[illegible]