


Տանիքի ջրահեռացման հատակագիծ Մ1:200

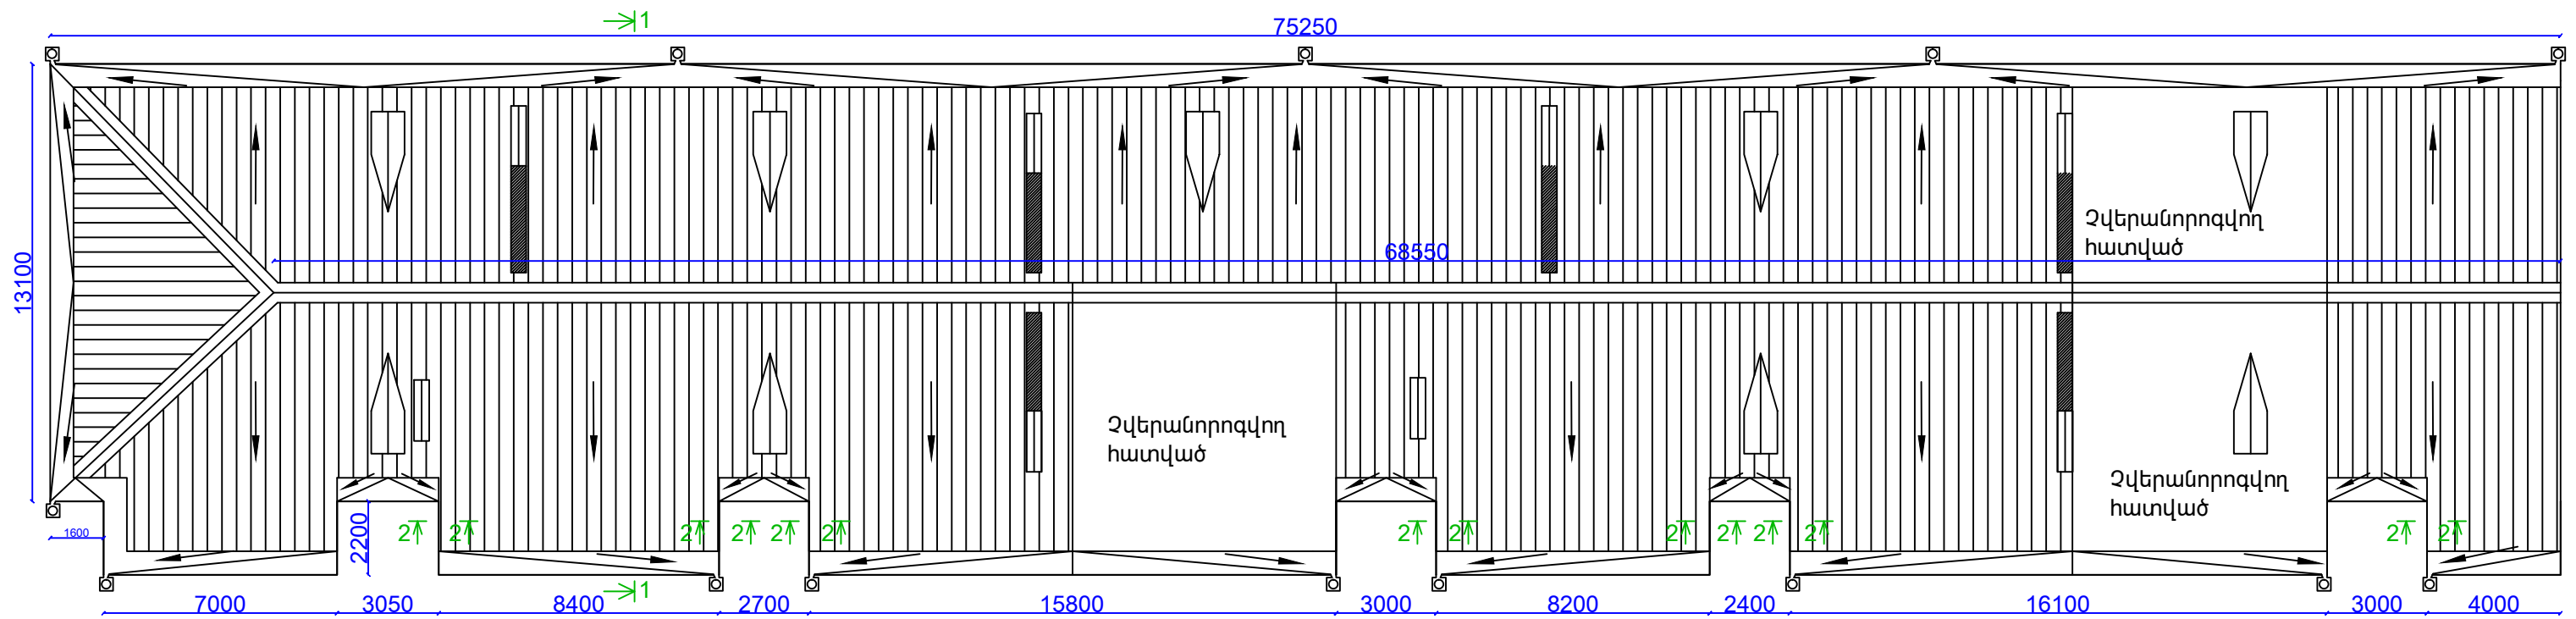

				Երևան քաղաքի Արցախի 1 բազմաբնակարան շենքի թեք տանիքի հիմնանորոգման նախագիծ			
				Պատվիրատու՝ Երևանի քաղաքապետարան			
				Պայմանագիր թիվ _____			
Նախագծ.	Ն.Սարգսյան			Ճարտարապետաշինարարական մաս	Փուլ	Թերթ	Թերթեր
ՆԳՃ	Հ.Հովսեփյան				ՃՇ	2	6
				Տանիքի ջրահեռացման հատակագիծ	«ՍՈՒՖԵՏ» ՍՊԸ		
				Մ 1:200			