Տանիքի հատակագիծ Մ 1:150

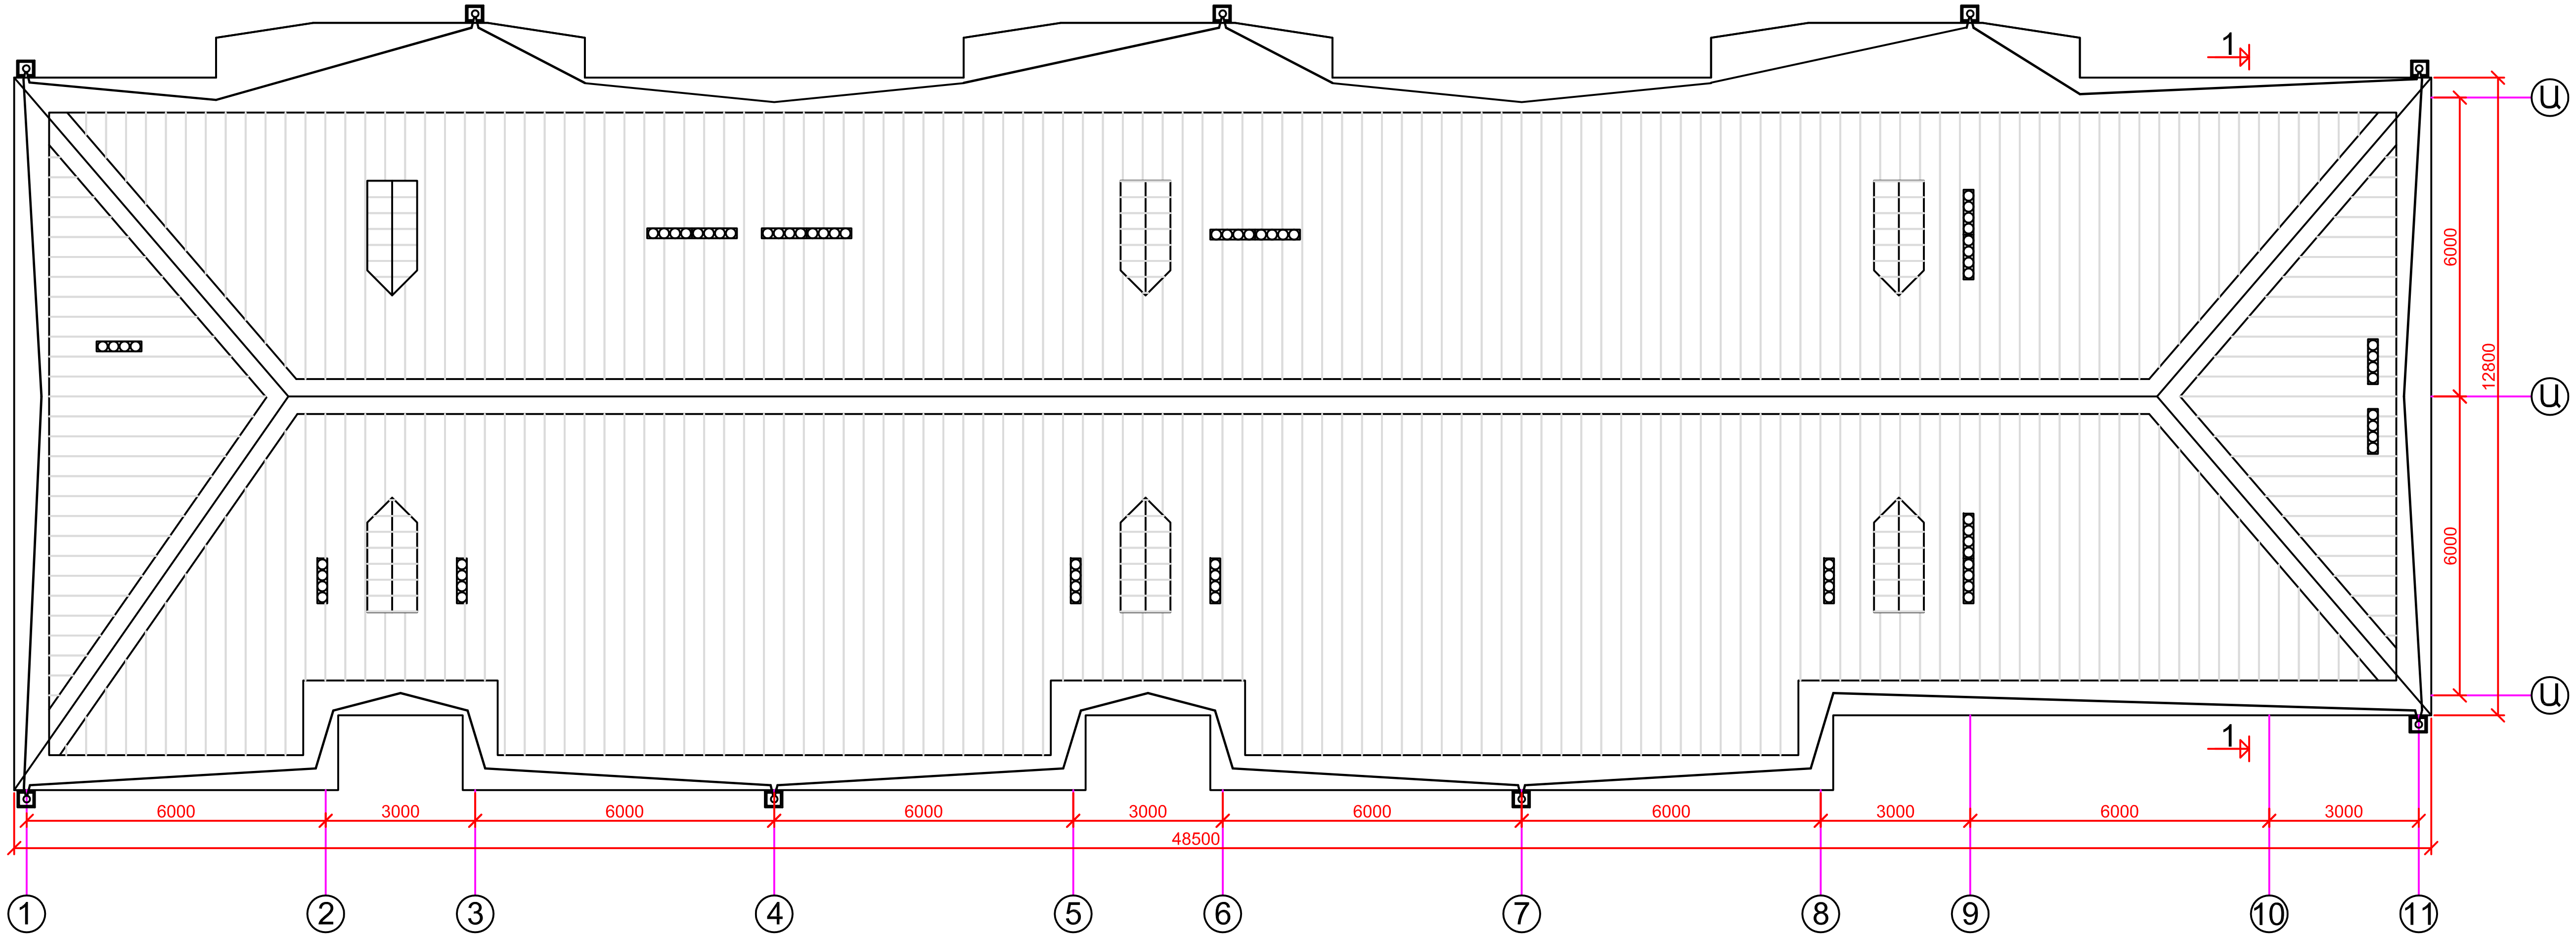

-14/29

Արցախի 1ք բազմաբնակարան շենքի թեք տանիքի հիմնանորոգման նախագիծ

	-3	7

Տանիքի հատակագիծ Մ 1:150

<<ե>>