




ճՈՃԱՆԱԿԻ ՀԱՏԱԿԱԿԻԾ

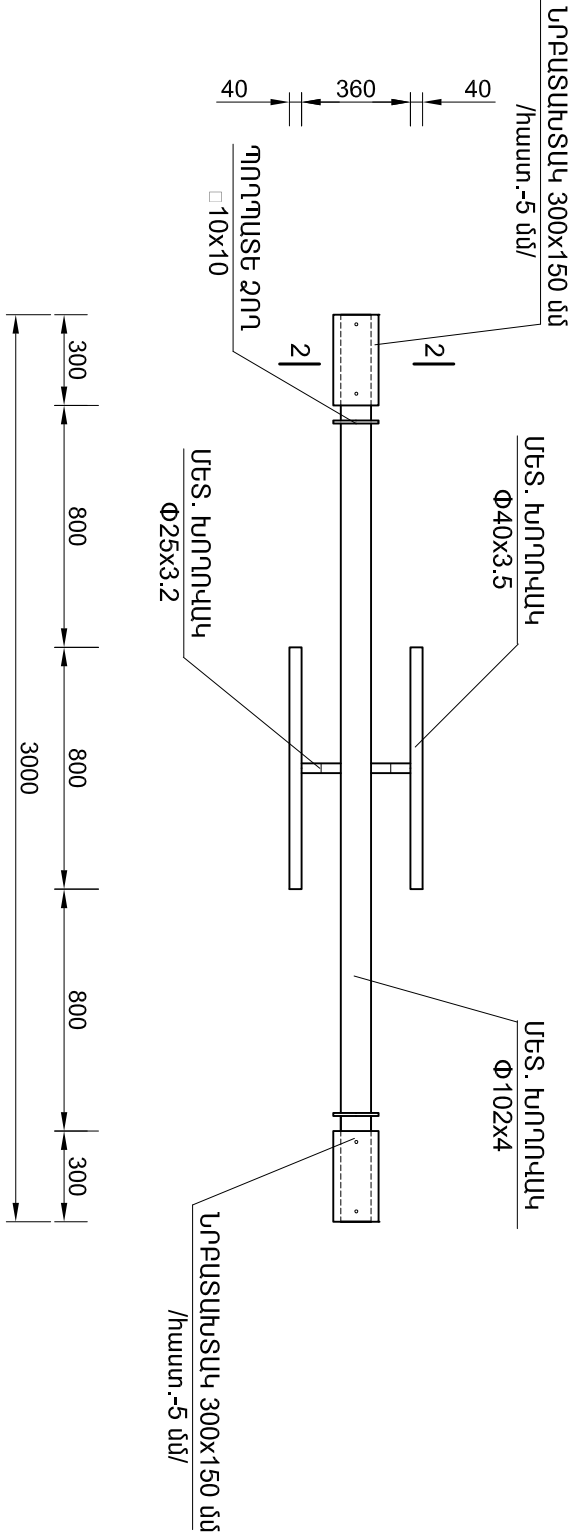

ճՈՃԱՆԱԿԻ ՃԱԿԱՏ

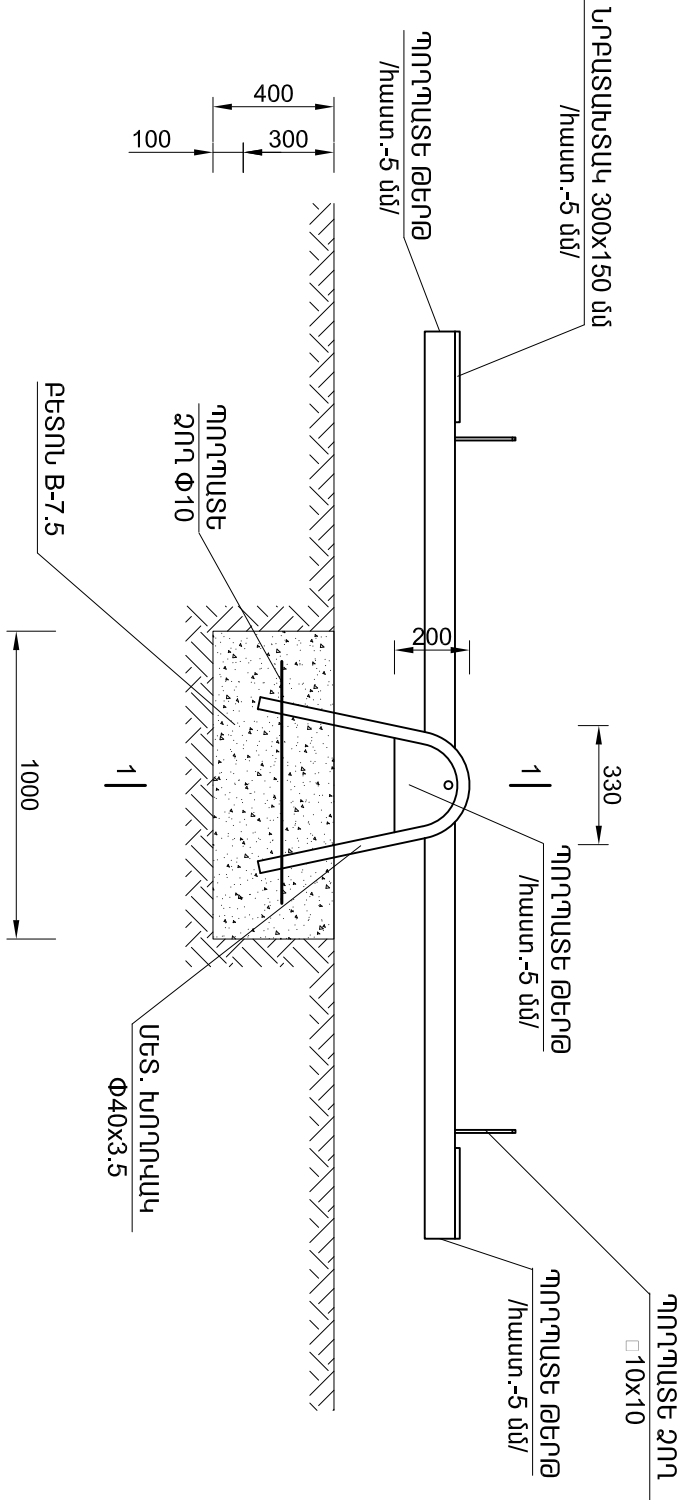

ԿՏՐԿԱԾՔ 2 - 2

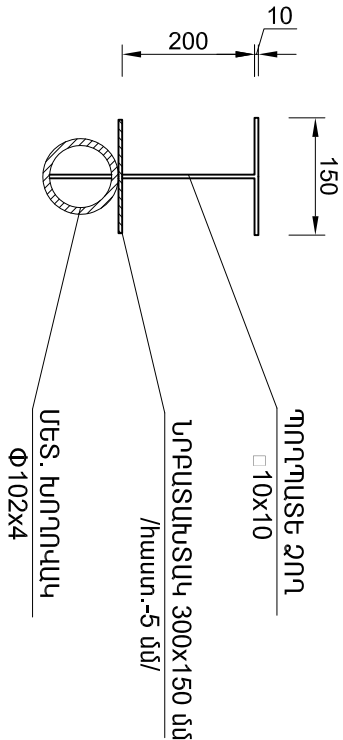


ՄԵՏԱՂԱԿԱՆ ՃՈՃԱՆԱԿԻ ՆՅՈՒԹԵՐԻ ՄԱՍՏԱԿԻԴ

| Հ/Հ | ԱՆՎԱՆԱԽԱՆԻ                                     | ՄԵԿԻ ԷԼ-ՏԻ ԵՐԿԱՐԻՈՒԹՅՈՒՆ /ձ/ | ՔԱՆԱԿԻ /հատ/ | ԷԼԿՐԱՆԱԽԱՆԻ ԵՐԿԱՐԻՈՒԹՅՈՒՆ /ձ/ | ԾԱՆՈԹՈՒԹՅՈՒՆ /ԷԼԿՐ. ՔԱՇԸ /ԿԳ/ |
|-----|--|------------------------------|--------------|-------------------------------|-------------------------------|
| 1.  | ՄԵՏԱՂ. ԽՈՐՈՐԴԱԿԻ $\Phi 102 \times 4$ ՆՆ        | 3.0                          | 1            | 3.0                           | 30.0                          |
| 2.  | ՄԵՏԱՂ. ԽՈՐՈՐԴԱԿԻ $\Phi 40 \times 3.5$ ՆՆ       | 1.6                          | 2            | 3.2                           | 12.3                          |
| 3.  | ՄԵՏԱՂ. ԽՈՐՈՐԴԱԿԻ $\Phi 25 \times 3.2$ ՆՆ       | 0.13                         | 2            | 0.26                          | 0.6                           |
| 4.  | ՊՈՐՊՐԱՆԻ ՉՈՐ $\Phi 20$ ՆՆ                      | 0.35                         | 1            | 0.35                          | 0.9                           |
| 5.  | ՊՈՐՊՐԱՆԻ ՉՈՐ $\square 10 \times 10$ ՆՆ         | 0.45                         | 2            | 0.9                           | 0.71                          |
| 6.  | ՊՈՐՊՐԱՆԻ ՉՈՐ $\Phi 10$ A-II                    | 0.8                          | 2            | 0.8                           | 1.0                           |
| 7.  | ՊՈՐՊՐԱՆԻ ԹԵՐԻԹ $330 \times 200$ ՆՆ /հատ.-5 ՆՆ/ | 0.3                          | 2            | 0.3                           | 5.2                           |
| 8.  | ՊՈՐՊՐԱՆԻ ԹԵՐԻԹ $\Phi 100$ ՆՆ /հատ.-5 ՆՆ/       | -                            | 2            | -                             | 0.7                           |

|     |  |  |  |  |  |
|-----|--|--|--|--|--|
| 9.  | ՆՐԲԱՏԱԽԱՆԱԿԻ $330 \times 150$ ՆՆ /հատ.-5 ՆՆ/ - 2 հատ |  |  |  |  |
| 10. | ՆՐԲԱՏԱԽԱՆԱԿԻ ՅՈՒՂԱՆԵՐԿՈՒՄ - 0.2 Մ²                   |  |  |  |  |
| 11. | ՄԵՏԱՂԱԿԱՆ ԷԼԵՄԵՆՏԵՐԻ ՅՈՒՂԱՆԵՐԿՈՒՄ - 3.0 Մ²           |  |  |  |  |
| 12. | ՀԻՍՔԵՐԻ ՓՈՐՈՒՄ III ԿԱՐԳԻ ԳՐՈՒՆՏԱԵՐՈՒՄ - 0.24 Մ³      |  |  |  |  |
| 13. | ՀԻՍՔԵՐԻ ԲԵՏՈՆԱՑՈՒՄ B-7.5 - 0.24 Մ³                   |  |  |  |  |
| 14. | ԱՎԵԼՈՐԻ ԲԱՅՅՈՐԻ ՓՈՐՈՒՄ ՏԵՂՈՒՄ - 0.24 Մ³              |  |  |  |  |

ԿՏՐԿԱԾՔ 1 - 1

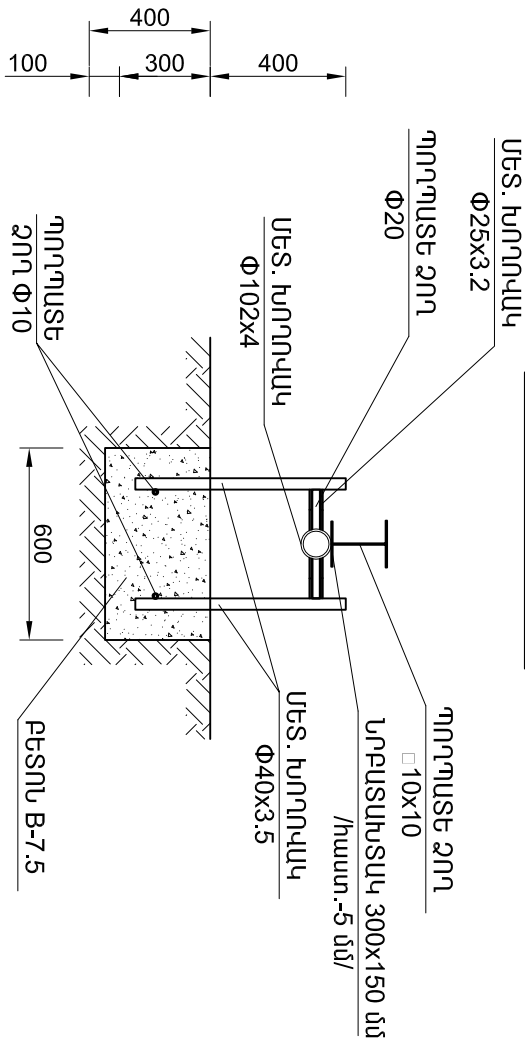

|         |              |   |  |  |  |
|---------|--------------|---|--|--|--|
| Տնօրեն  | Ռ. Քոչարյան  | ԼՈՒՐ ՄԱՐԶԻ ԱՆՎԱՆԻԿԻ ՀԱՄԱԿԱՐԳԻ ՄԱՍԻՆ ԿԱՅԱՐԱՆԻ ԹԱՆԱԿԱՆՈՒՄ ՆՐԲԱՏԱԽԱՆԱԿԻ ՆՅՈՒԹԵՐԻ ԿԱՐԴՈՒՄԻՆ |  |  |  |
| Ն.Գ.Գ.  | Գ. Գրիգորյան |   |  |  |  |
| Կատարող | Վ. Նազարյան  |   |  |  |  |
|         |              |   |  |  |  |
|         |              | ՃՈՃԱՆԱԿԻ ԵՎ ՀԱՏԱԿԱԿԻԻ ՆԿԱՆԱԿԱՆ ԿՏՐԿԱԾՔՆԵՐԻ 1 - 1, 2 - 2: ՆՅՈՒԹԵՐԻ ՄԱՍՏԱԿԻԴ:             |  |  |  |
|         |              | "ՊՈՍՏ ՔՈՆՍԱԿՐԻՆԳ" ՍՊԸ   |  |  |  |