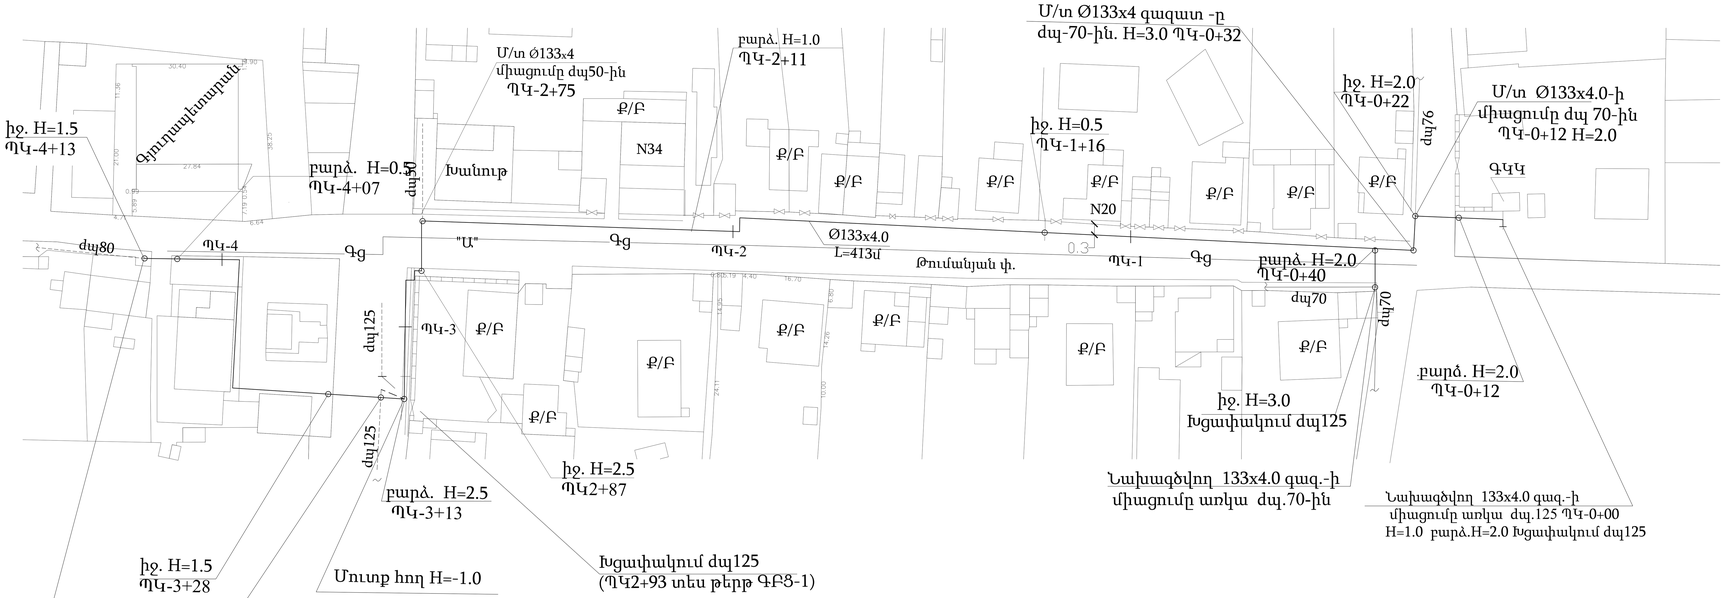

ՀԱՄԱՁԱՅՆԵՑՎԱԾ Է

«ՀայՌուսգազարդ» ՓԲԸ
ԳԲՑ և ՆԳՀՇ ու Ս վարչություն — Ա.Պերոկլյան

ՀԱՄԱՁԱՅՆԵՑՎԱԾ Է

Արմավիրի ԳԳՄ-ի փոխտնօրեն — Հ.Հակոբյան

ՀԱՄԱՁԱՅՆԵՑՎԱԾ Է

Նորակերտ համայնքի ղեկավար — Շ.Կարապետյան

ՊԱՅՄԱՆԱԿԱՆ ՆՇԱՆՆԵՐ

_____ Գործող վերգետնյա Ց/Ճ գազատար

_____ Նախագծվող վերգետնյա Ց/Ճ գազատար

Գց Գց Վերատեղադրվող Ց/Ճ գազատար

ԾԱՆՈԹՈՒԹՅՈՒՆ

1. Գազատարի մոնտաժումն և փորձարկումն իրականացնել համաձայն ՀՀՇՆ IV-12.03.01-04 պահանջների:
2. Մոնտաժային աշխատանքների ժամանակ այլ կոմունիկացիաների ի հայտ գալու դեպքում, որոնք նախագծում նշված չեն, հարկավոր է անհապաղ կանգնեցնել աշխատանքները և տեղյակ պահել շահագործող կազմակերպության աշխատակիցներին:
3. Նախագծվող վերգետնյա Ց/Ճ գազատարը տեղադրվում է H=2.5-3.5 մ բարձրության վրա, ավտոմոբիլային ճանապարհները հատելիս գազատարի բարձրությունը կազմում է H=5.0 մ:
4. Միացումը իրականացնել գազային տնտեսության շահագործման ծառայության աշխատակիցների ներկայությամբ:

Պետի տեղ.	Ա.Վարդանյան			ՕԲՅԵԿՏ № 5/167-14 ԳՄ		
Գլխ.մասն.	Ժ.Վարդիկյան			Արմավիրի մարզի Նորակերտ գյուղի Թումանյան փողոցի ց/Ճ ստորգետնյա գազատարի վթարային հատվածի վերատեղադրում		
Նախագծող	Ջ.Թովմասյան					
Չափագրող	Ա. Սարգսյան			Ցածր ճնշման գազատար	Փուլ	Թերթ	Թերթեր
					ԱՆ	1	3
Պաշտոն	Անուն	Ստորագ.					
				Գազատարի հատակագիծ Մ1:1000	«ՀայՌուսգազարդ» ՓԲԸ «Ինժեներական կենտրոն» մասնաճյուղ	