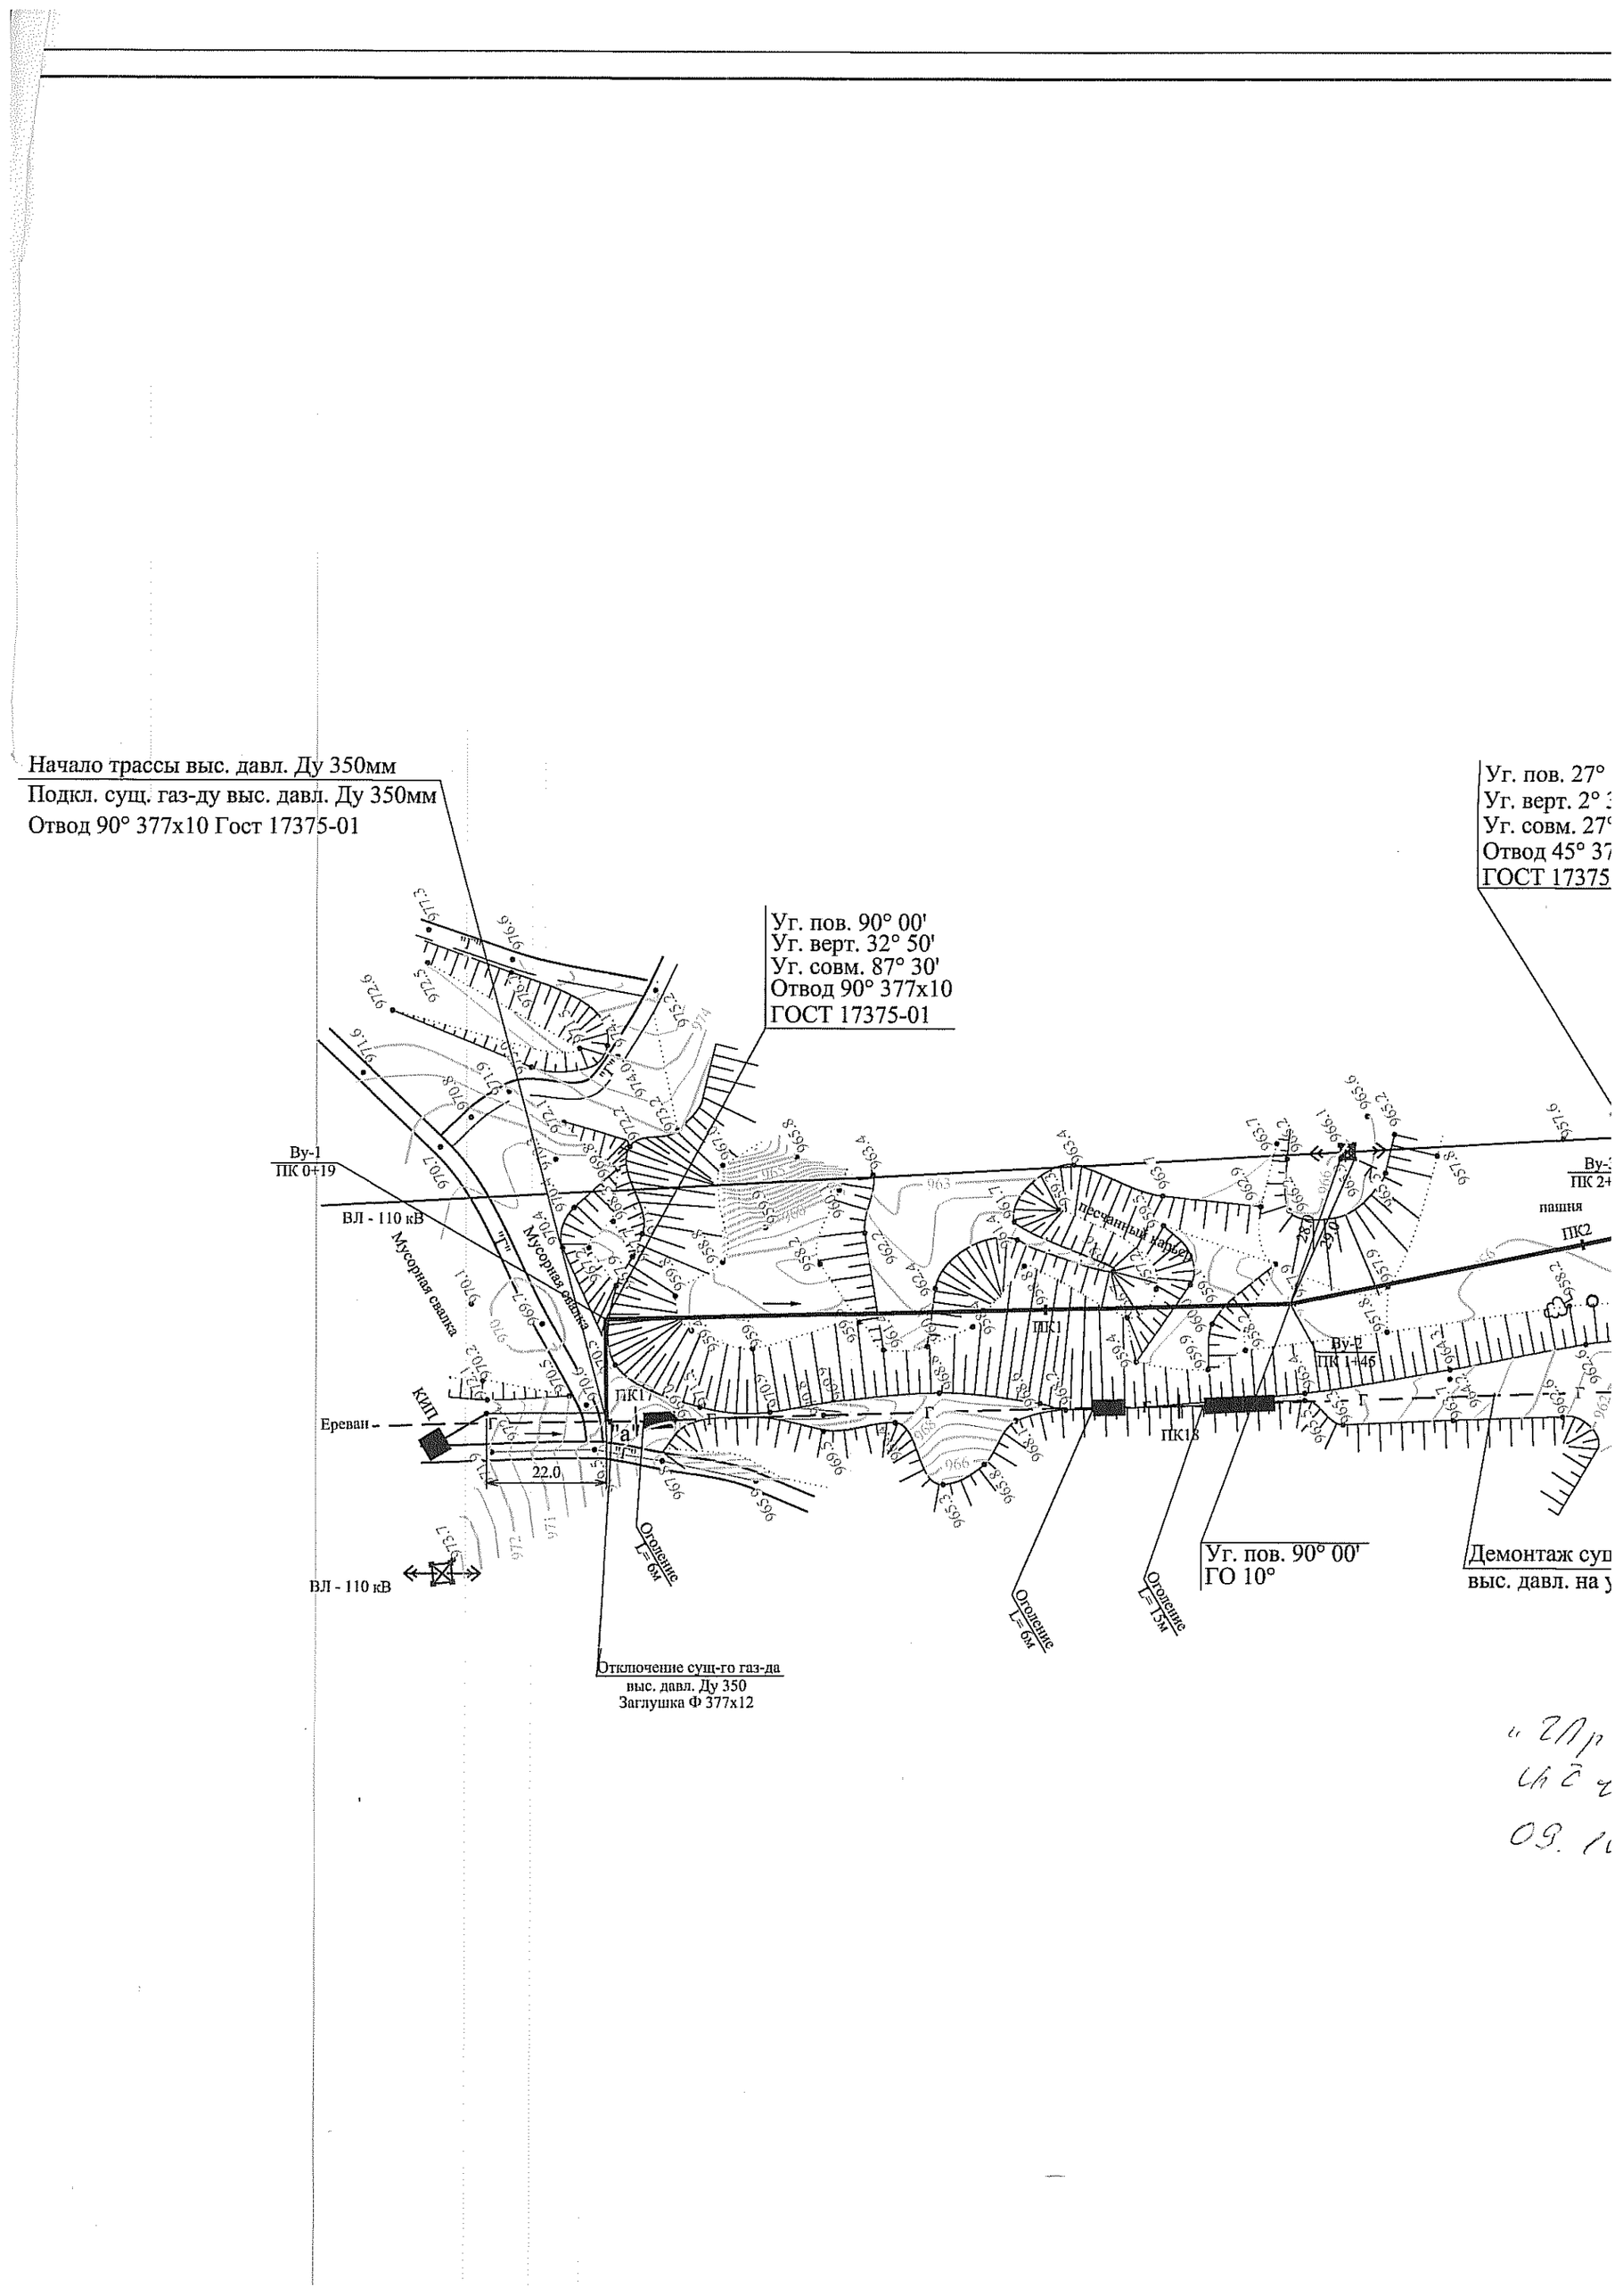
Начало трассы выс. давл. Ду 350мм
Подкл. сущ. газ-ду выс. давл. Ду 350мм
Отвод 90° 377х10 Гост 17375-01
Уг. пов. 90° 00'
Уг. верт. 32° 50'
Уг. совм. 87° 30'
Отвод 90° 377х10
ГОСТ 17375-01
Уг. пов. 27°
Уг. верт. 2°
Уг. совм. 27°
Отвод 45° 37
ГОСТ 17375
Ву-1
ПК 0+19
ВЛ - 110 кВ
Мусорная свалка
Мусорная свалка
песчаный карьер
пашня
ПК2
ПК1
ПК1
ПК13
Ву-2
ПК 1+46
Ву-
ПК 2+
КИП
Ереван
22.0
ВЛ - 110 кВ
Отделение
L=6м
Отделение
L=6м
Отделение
L=13м
Уг. пов. 90° 00'
ГО 10°
Демонтаж сущ
выс. давл. на у
Отключение сущ-го газ-да
выс. давл. Ду 350
Заглушка Ф 377х12

"ГПр
на С ч
09. 1