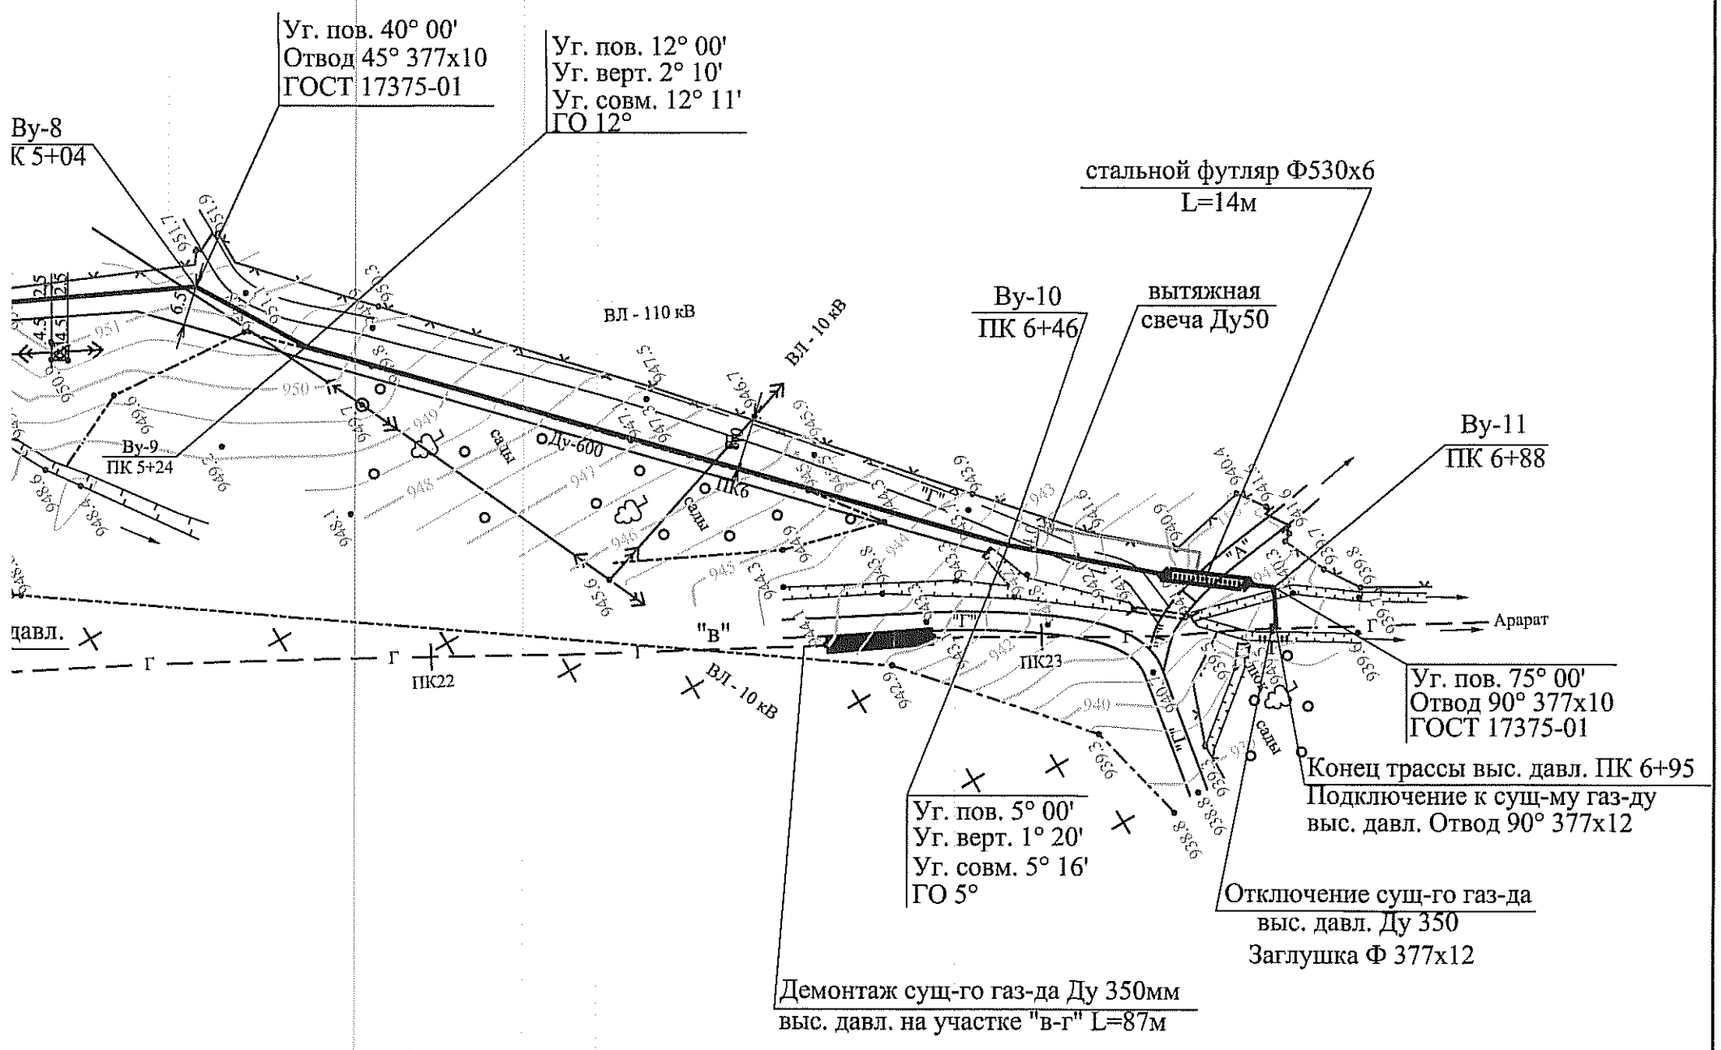

Изм	Кол	Лист	N док	Подпись	Дата
Нач. отд.		С. Артенян			
Зам. нач.		А.Варданян			
Гл. спец.		В. Казарова			10.12

18/010-12 МГ

Перенос участка магистрального газопровода "Ереван-Арарат" Д-377мм из оголенного участка на 20.5 км

Газопровод высокого давления

Стадия	Лист	Листов
РП	2	3

План трассы газопровода

Филиал "Инженерный центр"