верт. 32°50'
пов. 90°00'
совм. 87°30'
од 90° 377х10
ЗТ 17375-01
0+19

Уг. 36°10'
А36°=12°х2+8°х1
T_1 6.7
T_2 13.2
Б 1.0
Вуг 957.6
ПК 0+32

Уг. верт. 2°30'
Уг. пов. 27°00'
Уг. совм. 27°07'
Отвод 45° 377х10
ГОСТ 17375-01
ПК 2+18

Уг. верт. 5°10'
Уг. пов. 53°00'
Уг. совм. 53°14'
Отвод 60° 377х10
ГОСТ 17375-01
ПК 2+69

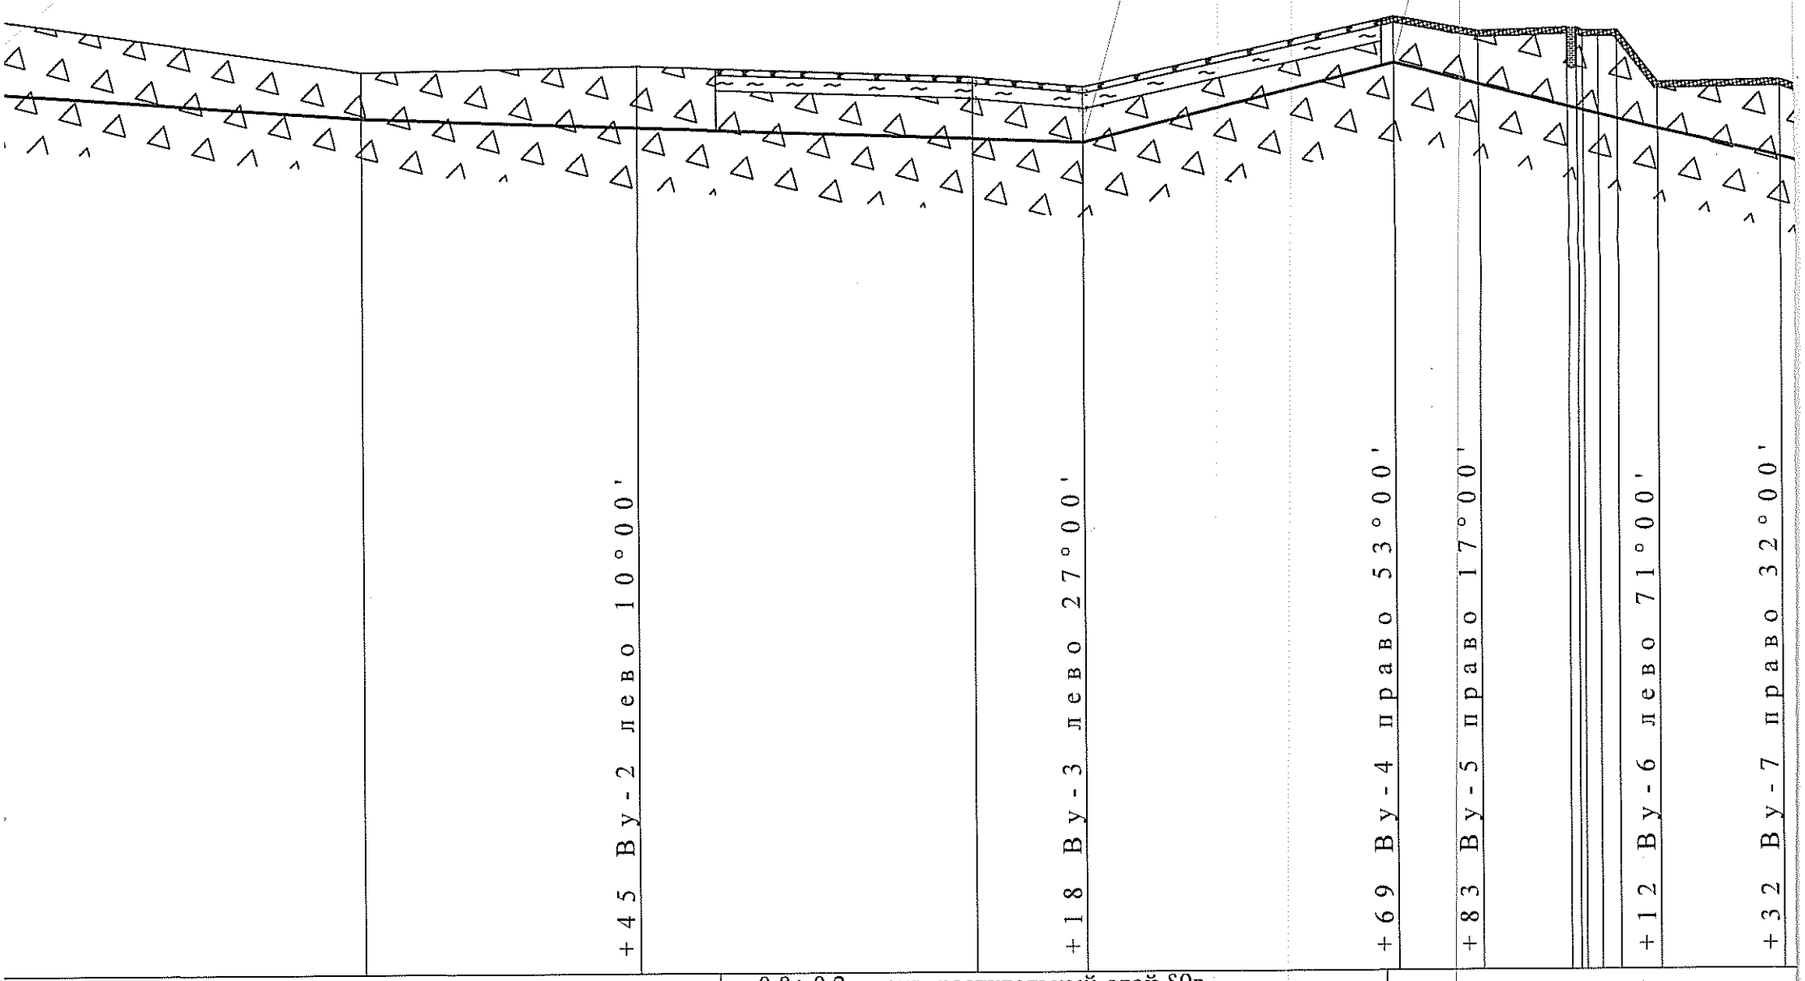

- щебенистый грунт, маловлажный §39б - песок крупный §27б	0.0÷ 0.2 - почв. растительный слой §9в 0.2÷ 0.7 - ил твердый §34б 0.7÷ 1.5 - щебенистый грунт §39б	0.0÷ 0.2 - строительный мусор § 0.2÷ 1.5 - щебенистый грунт §3

+63 пашня +24 выгон

ПК1 +45 ПК2 +18 +69 +83 +97.5 +99 ПК3 +2.5 +5.3 +12 +32

68 | 45 | 55 | 18 | 51 | 14 | 14.5 | 1.5 2.5 | 3 | 6.5 | 20

957.6 958.0 957.8 957.5 959.3 958.8 958.9 958.8 958.8 957.1 957.2

956.6 956.5 956.3 956.2 958.3 957.6 956.9 956.5 956.5 956.1 955.2

0.015 0.003 0.041 0.050

8 118 51 43 88

68 118 51 43.1

1.5 2.0 2.0 1.8 1.5 1.7 2.5 2.8 1.5 2.5

III Ø377 x 8 +77.5 II Ø377 x 8 +19.0

Б И Т У М О П О Л И М Е Р Н А Я И З О

П О Д С Ы П К А И О Б С Ы П К А