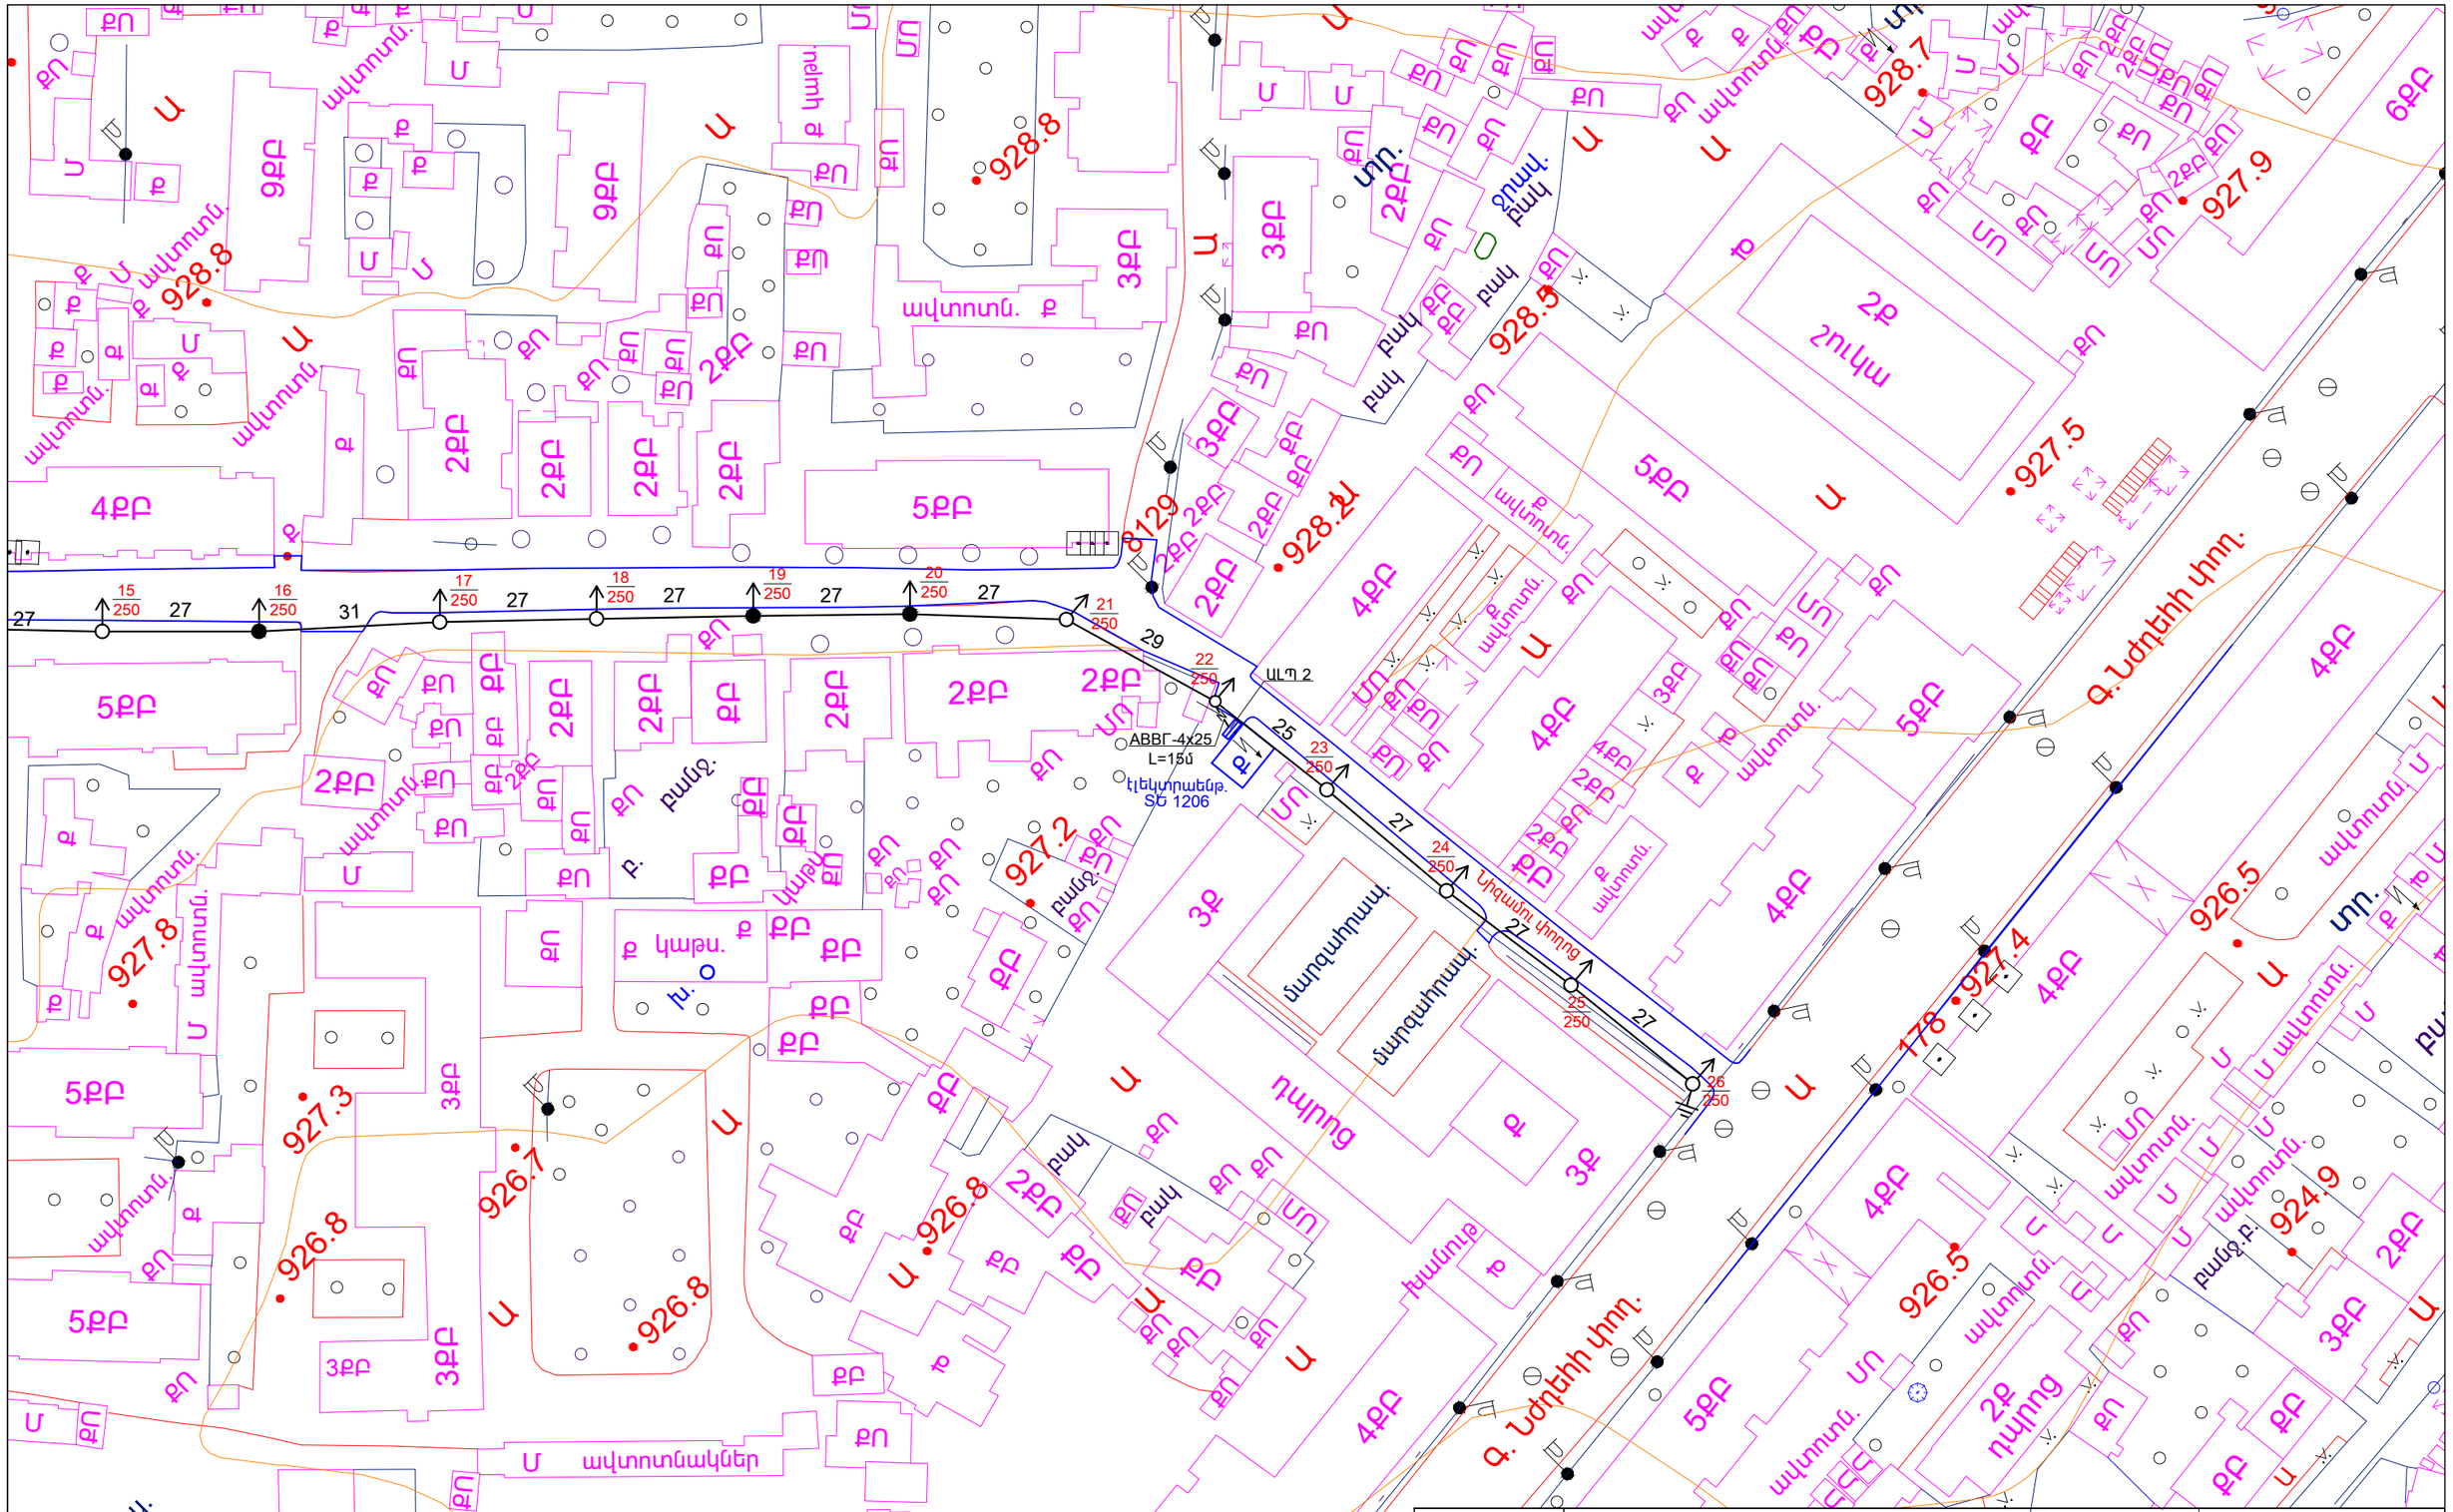
ԱԼՊ 2
ԱԲՎԳ-4x25
L=15մ
էլեկտրաենթ.
ՏԵ 1206
Գ. Նժդեհի փող.
Գ. Նժդեհի փող.
դպրոց
մարզադահլիճ
մարզադահլիճ
ավտոտնակներ
շինություն
շինություն
շինություն