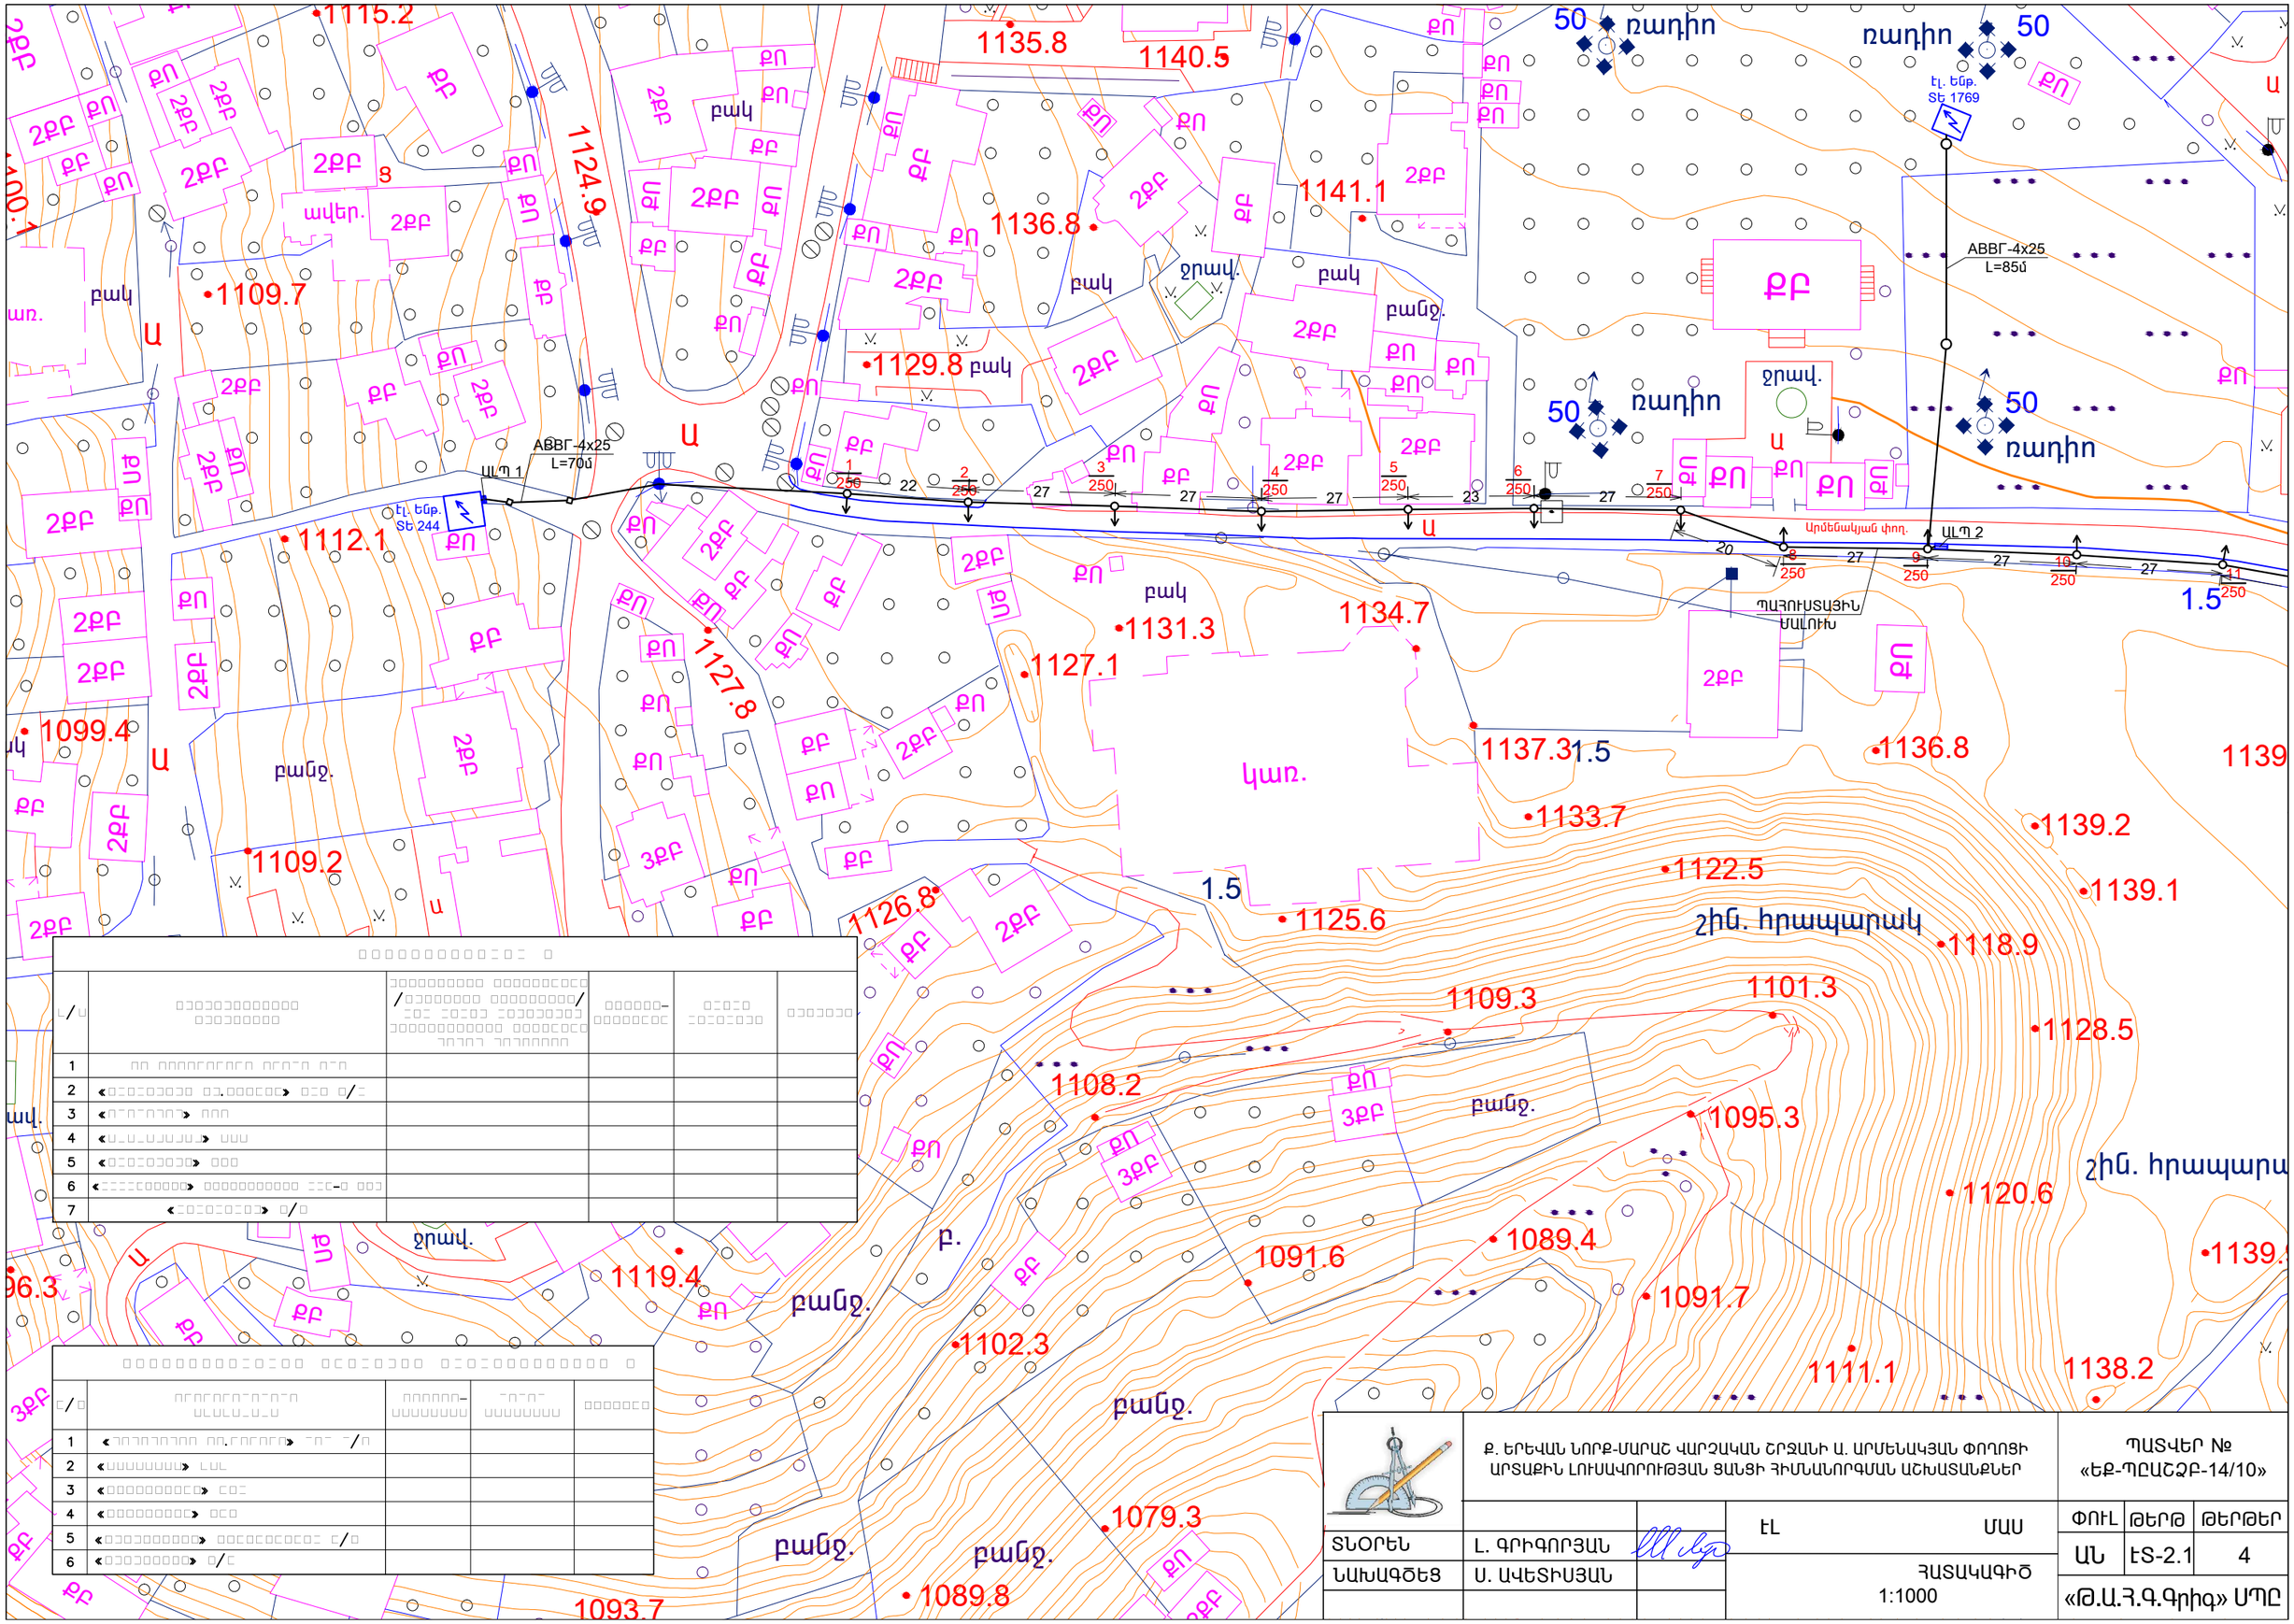

Ք/Ա	[illegible]	[illegible]	[illegible]	[illegible]	[illegible]
1	[illegible]				
2	«[illegible]» [illegible]				
3	«[illegible]» [illegible]				
4	«[illegible]» [illegible]				
5	«[illegible]» [illegible]				
6	«[illegible]» [illegible]				
7	«[illegible]» [illegible]				

Ք/Ա	[illegible]	[illegible]	[illegible]	[illegible]
1	«[illegible]» [illegible]			
2	«[illegible]» [illegible]			
3	«[illegible]» [illegible]			
4	«[illegible]» [illegible]			
5	«[illegible]» [illegible]			
6	«[illegible]» [illegible]			

	Ք. ԵՐԵՎԱՆ ՆՈՐՔ-ՄԱՐԱՇ ՎԱՐՉԱԿԱՆ ՇՐՋԱՆԻ Ա. ԱՐՄԵՆԱԿՅԱՆ ՓՈՂՈՑԻ ԱՐՏԱՔԻՆ ԼՈՒՍԱՎՈՐՈՒԹՅԱՆ ՑԱՆՑԻ ՀԻՄՆԱՆՈՐԳՄԱՆ ԱՇԽԱՏԱՆՔՆԵՐ			ՊԱՏՎԵՐ № «ԵՔ-ՊԸԱՇՁԲ-14/10»	
ՏՆՕՐԵՆ	Լ. ԳՐԻԳՈՐՅԱՆ		ԷԼ	ՄԱՍ	ՓՈՒԼ / ԹԵՐԹ / ԹԵՐԹԵՐ
ՆԱԽԱԳԾԵՑ	Ս. ԱՎԵՏԻՍՅԱՆ		ՀԱՏԱԿԱԳԻԾ 1:1000		ԱՆ / ԷՏ-2.1 / 4
					«Թ.Ա.Հ.Գ.Գրիգ» ՍՊԸ