

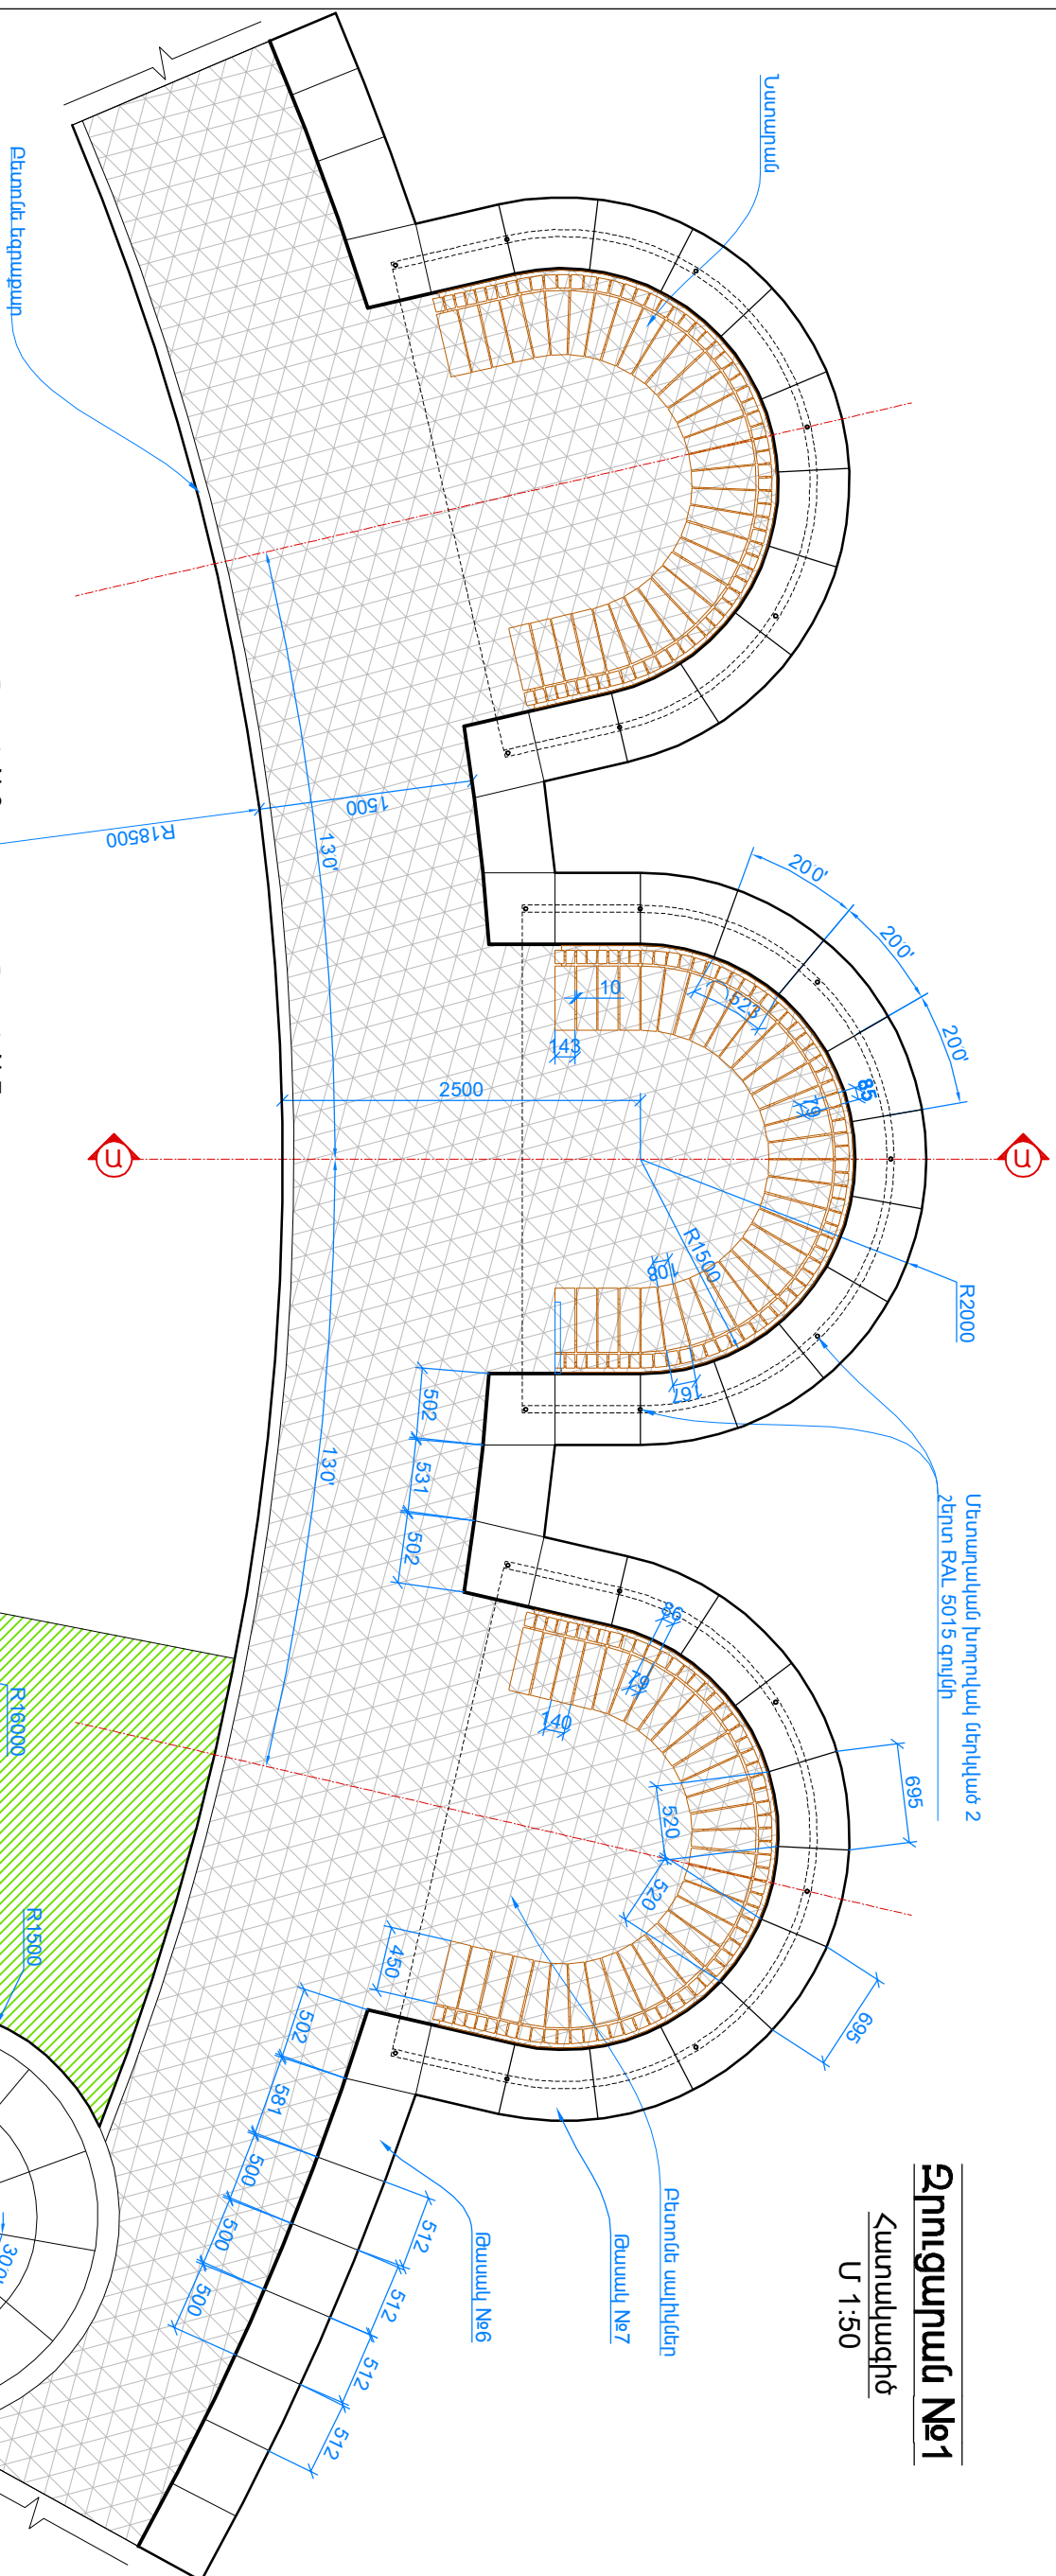
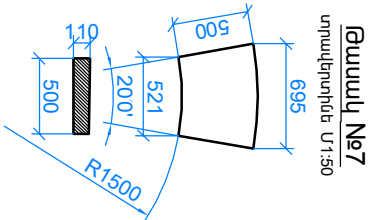


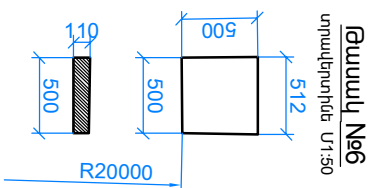

Հրուցարան №1
Հատակագիծ
Մ 1:50

ՓՈՒԼ	ԹԵՐԹ	ԹԵՐԹԵՐ
ԱՆ	Ճ-6	21
 «ԵՃԵԴՀ»		

ՏՆՕՐԵՆ	Հ.ՔԵՆԵԶՅԱՆ	ԳԱՅԻ ՊՈՂՈՏԱՅԻ ԵՎ «ՋՐԱՇԽԱՐՀ»-Ի ՀԱՐԵԿԱՆՈՒԹՅԱՄԲ ՏԵՐԱԿԱՅԿԱԾ ԱՅԳՈՒ ՎԵՐԱԿԱՆԳՆԱՄԱՆ ԵՎ ԲԱՐԵԿԱՐԳՄԱՆ ՆԱԽԱԳԻԾ
Ն.Գ.ՃԱՐՏԱՐԱՊԵՏ	Գ.ԲԱԲԱԶԱՆՅԱՆ	
		ՃԱՐՏԱՐԱՊԵՏԱԿԱՆ ԼՈՒԾՈՒՄՆԵՐ
		Զրուցարան №1

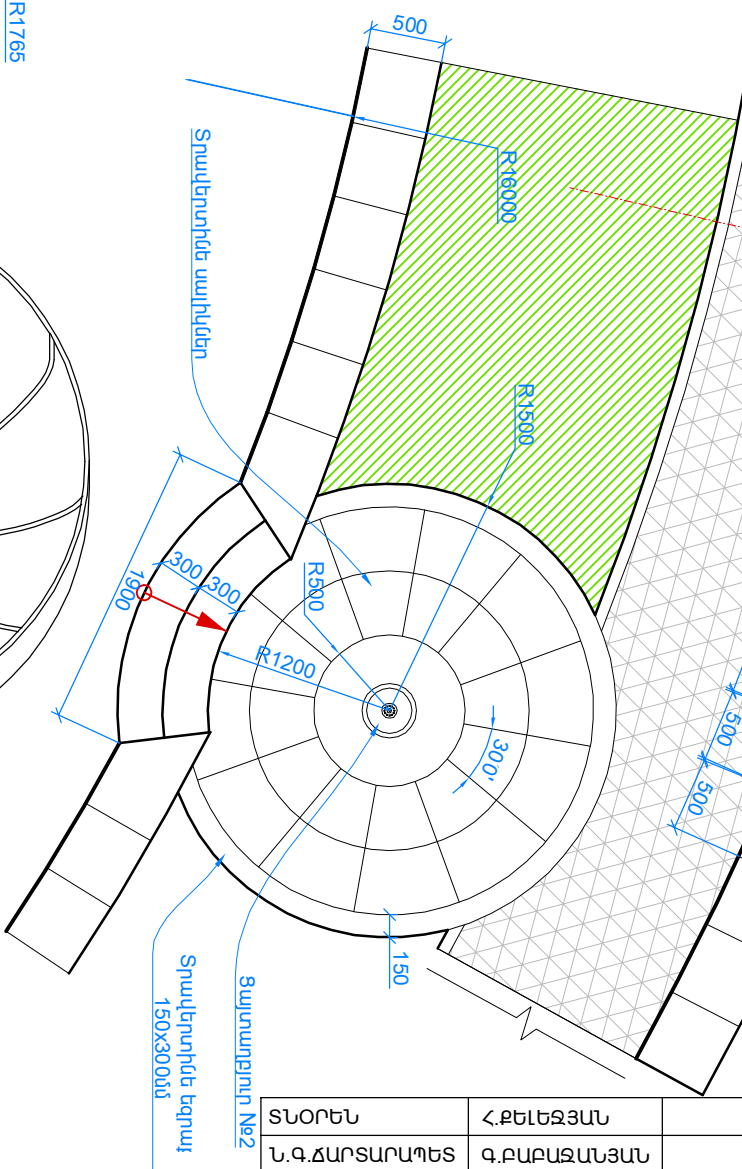

Տեսք դիմացից
Մ 1:50

