

Շատրվան №1


Հատույթ Դ-Դ
Մ 1:50

Երեսպատում տրավերտինե սալիկներով 30 մմ հաստ
Ջրամեկուսացում
«գիպերդեսմո» 2 շերտ
«ակվադուր» 2 շերտ
Ե/Բ սալ
Ջրամեկուսացում
«գիպերդեսմո» 2 շերտ
«ակվադուր» 2 շերտ
Երեսպատում տրավերտինե սալիկներով 30 մմ հաստ


Երեսպատում տրավերտինե սալիկներով 30 մմ հաստ
Ջրամեկուսացում
«գիպերդեսմո» 2 շերտ
«ակվադուր» 2 շերտ
Ե/Բ սալ
Ջրամեկուսացում
«գիպերդեսմո» 2 շերտ
«ակվադուր» 2 շերտ
Երեսպատում տրավերտինե սալիկներով 30 մմ հաստ

Շերտերը տես «ուղղաձիգ հատակագծում մասում»


Թասակ №8
տրավերտինե Մ1:50

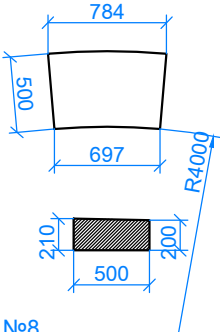


Թասակ №9
տրավերտինե Մ1:50

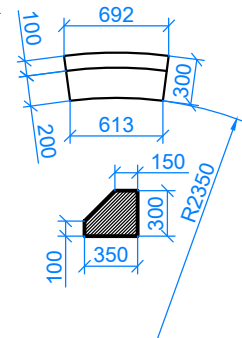

Շքամուտքի կամար /3 հատ/
Մ 1:50

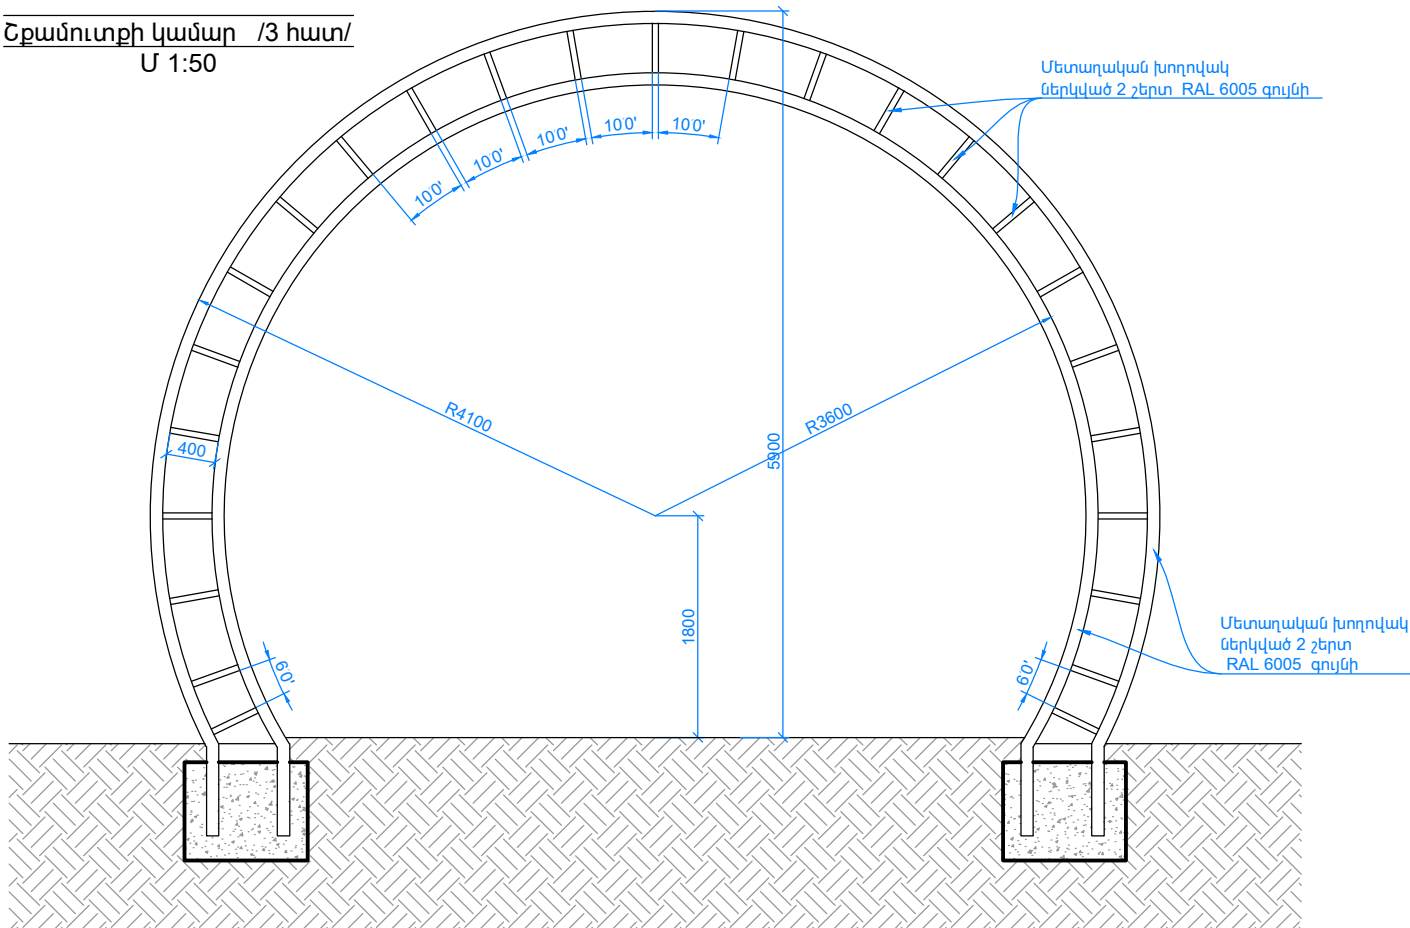

Հատակագիծ
Մ 1:100

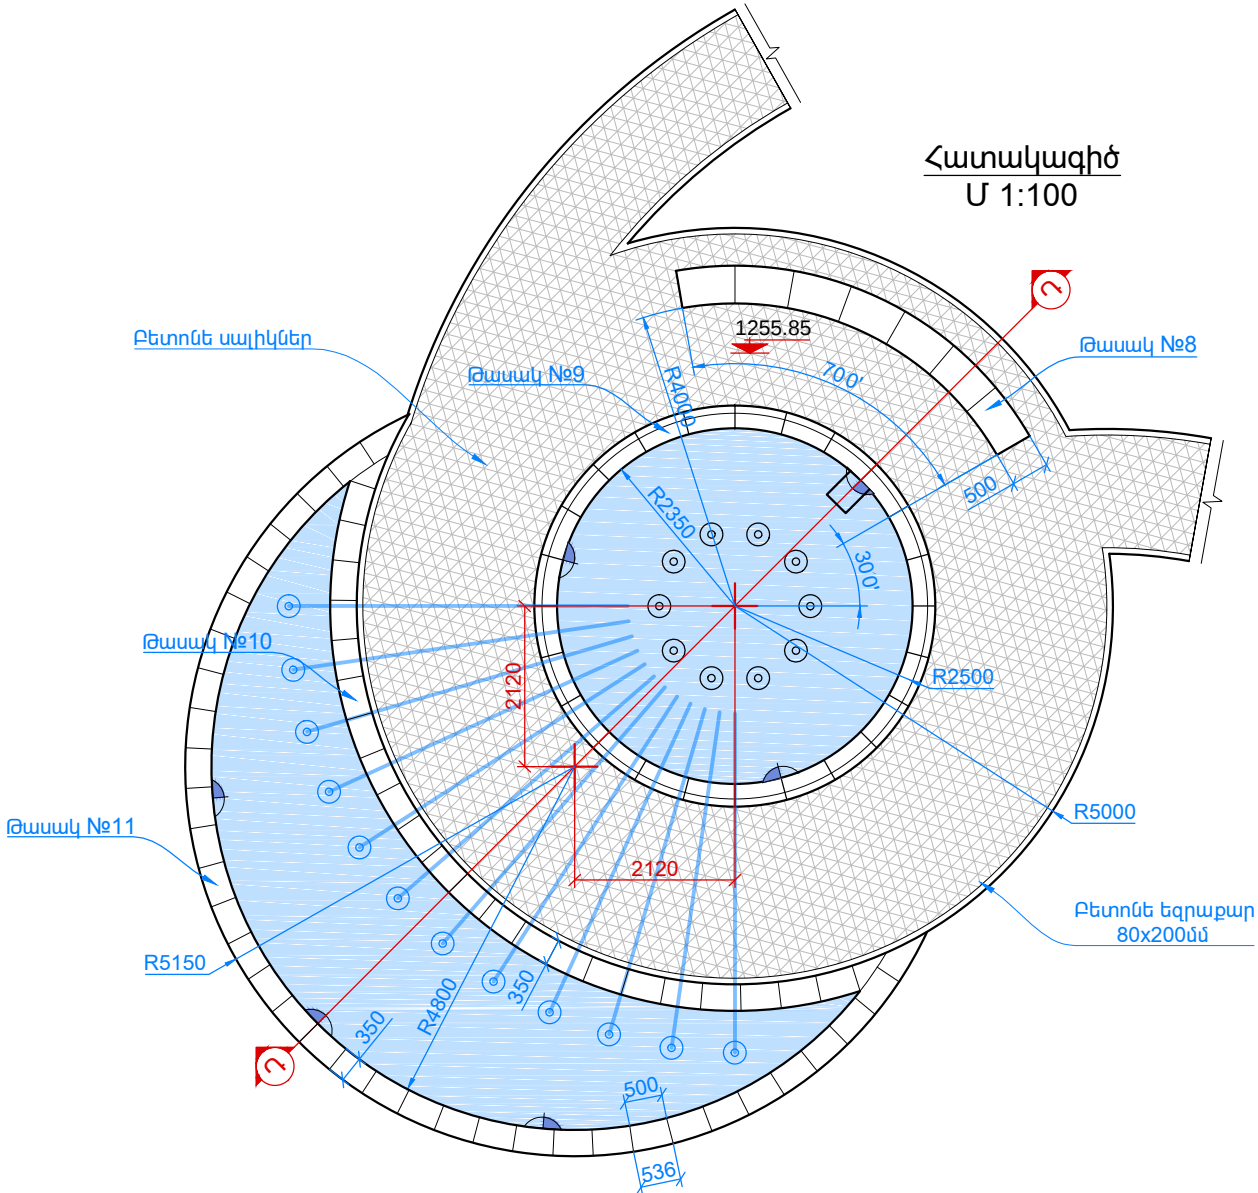

ՏՆՕՐԵՆ	Հ.ՔԵՆԵԶՅԱՆ	ԳԱՅԻ ՊՈՂՈՏԱՅԻ ԵՎ «ՋՐԱՇԽԱՐՀ»-Ի ՀԱՐԵՎԱՆՈՒԹՅԱՆ ՏԵՂԱԿԱՅՎԱԾ ԱՅԳՈՒ ՎԵՐԱԿԱՆՁՆԱՆ ԵՎ ԲԱՐԵՎԱՐՁՄԱՆ ՆԱԽԱԳԻԾ	ՓՈՒԼ	ԹԵՐԹ	ԹԵՐԹԵՐ
Ն.Գ.ՃԱՐՏԱՐԱՊԵՏ	Գ.ԲԱԲԱԶՆՅԱՆ		ԱՆ	Ճ-9	21
		ՃԱՐՏԱՐԱՊԵՏԱԿԱՆ ԼՈՒԾՈՒՄՆԵՐ	 «ԵՃՇՊՀ»		
		Շատրվան №1, Շքամուտքի կամար,			