



Կանաչ լաբիրինթոս


Հատույթ Ե-Ե
Մ 1:50

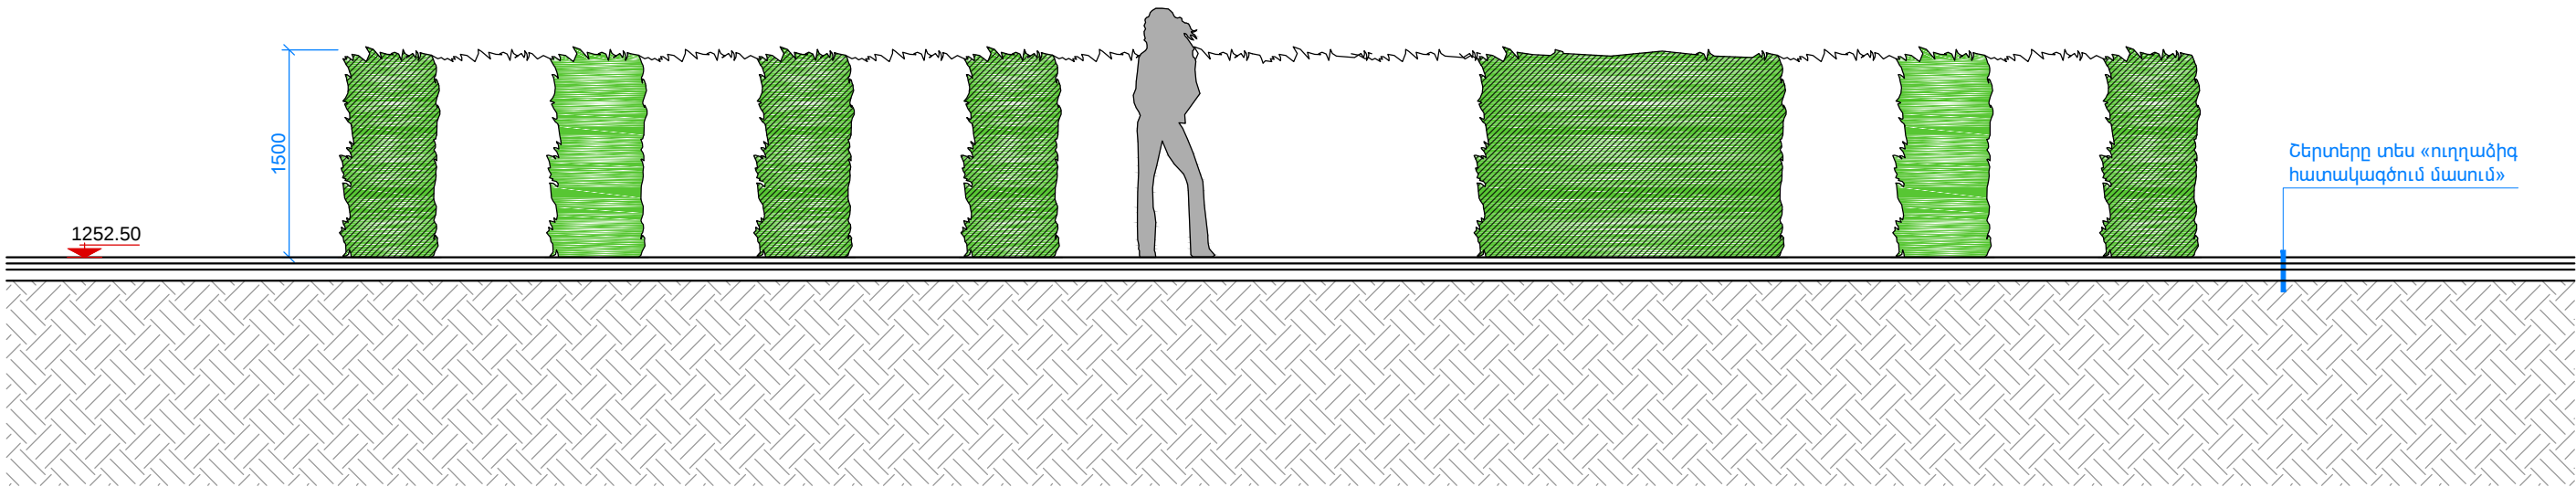

Հատակագիծ
Մ 1:100

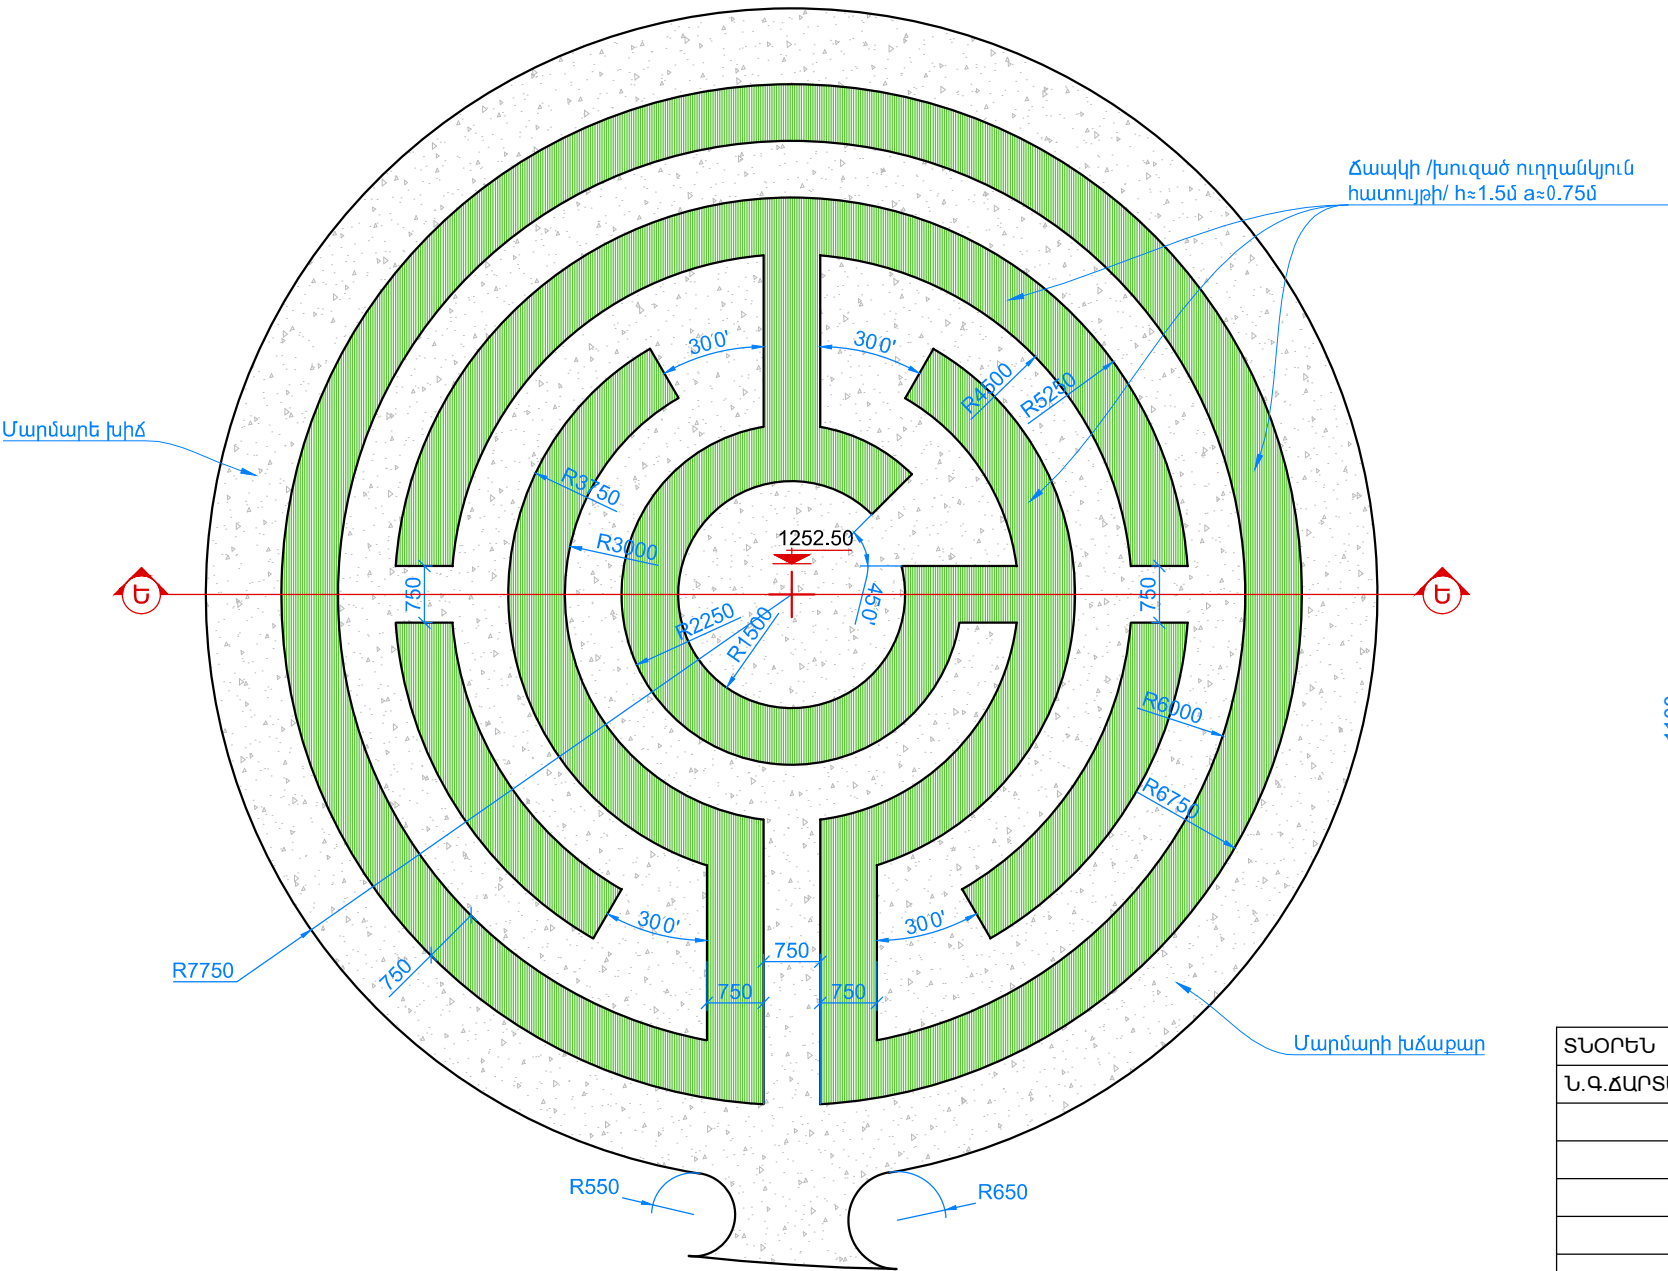

Սամշխտ կոմպոզիցիաներ
Մ 1:50

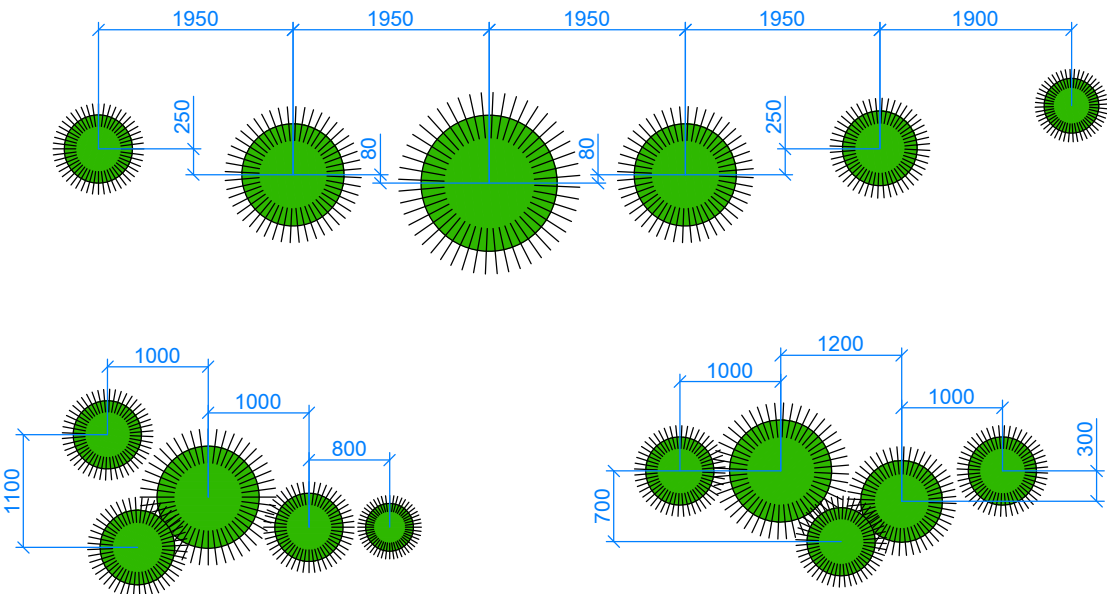

ՏՆՕՐԵՆ	Հ.ՔԵԼԵԶՅԱՆ	ԳԱՅԻ ՊՈՐՏԱՅԻ ԵՎ «ՋՐԱՇԽԱՐՀ»-Ի ՀԱՐԵՎԱՆՈՒԹՅԱՆ ՏԵՂԱԿԱՅՎԱԾ ԱՅՔՈՒ ՎԵՐԱԿԱՆՁՆԱՆ ԵՎ ԲԱՐԵՎԱՐՁՄԱՆ ՆԱԽԱԳԻԾ			
Ն.Գ.ՃԱՐՏԱՐԱՊԵՏ	Գ.ԲԱԲԱԶԱՆՅԱՆ		ՓՈՒԼ	ԹԵՐԹ	ԹԵՐԹԵՐ
			ԱՆ	Ճ-10	21
		ՃԱՐՏԱՐԱՊԵՏԱԿԱՆ ԼՈՒԾՈՒՄՆԵՐ			
		Կանաչ լաբիրինթոս, Սամշխտ կոմպոզիցիաներ			