



Հարթակ №2

Հատույթ Է-Է
Մ 1:50

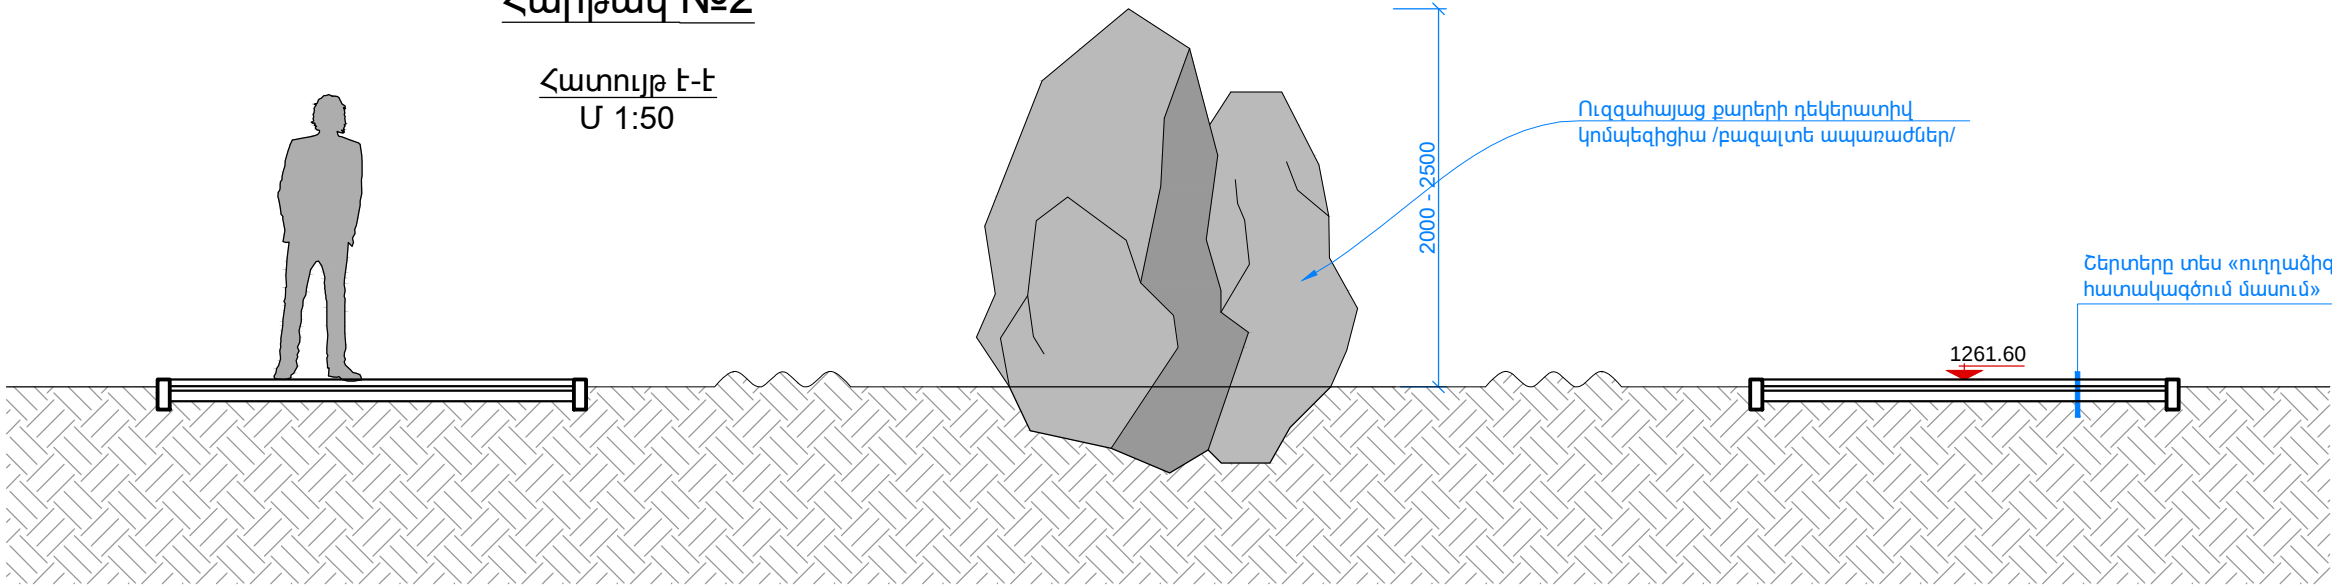


Հարթակ №1


Հատույթ Զ-Զ
Մ 1:50

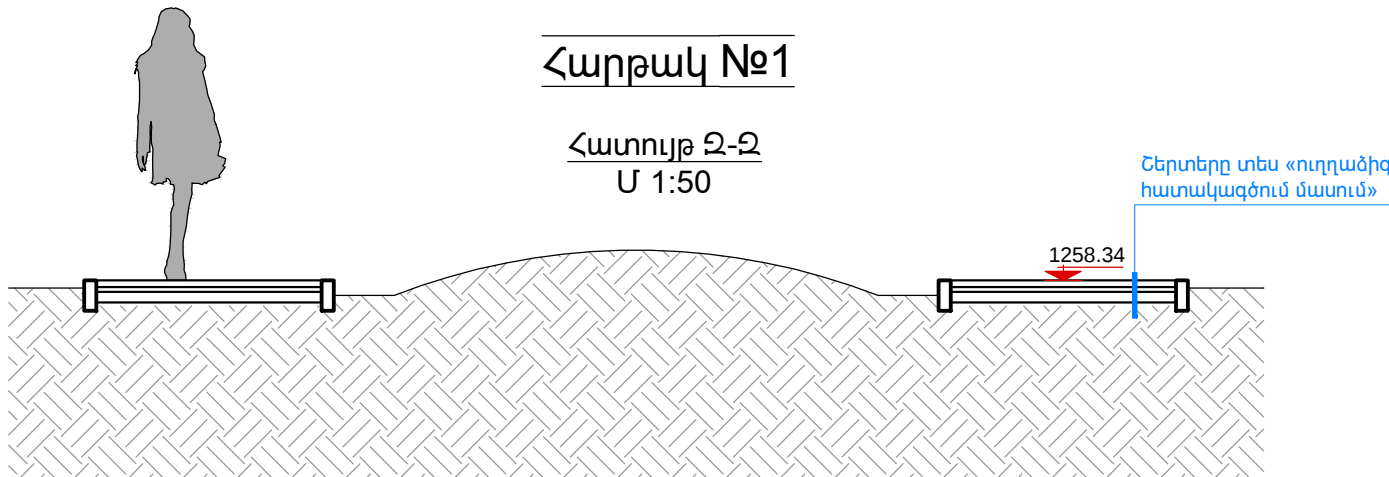

Հատակագիծ
Մ 1:100

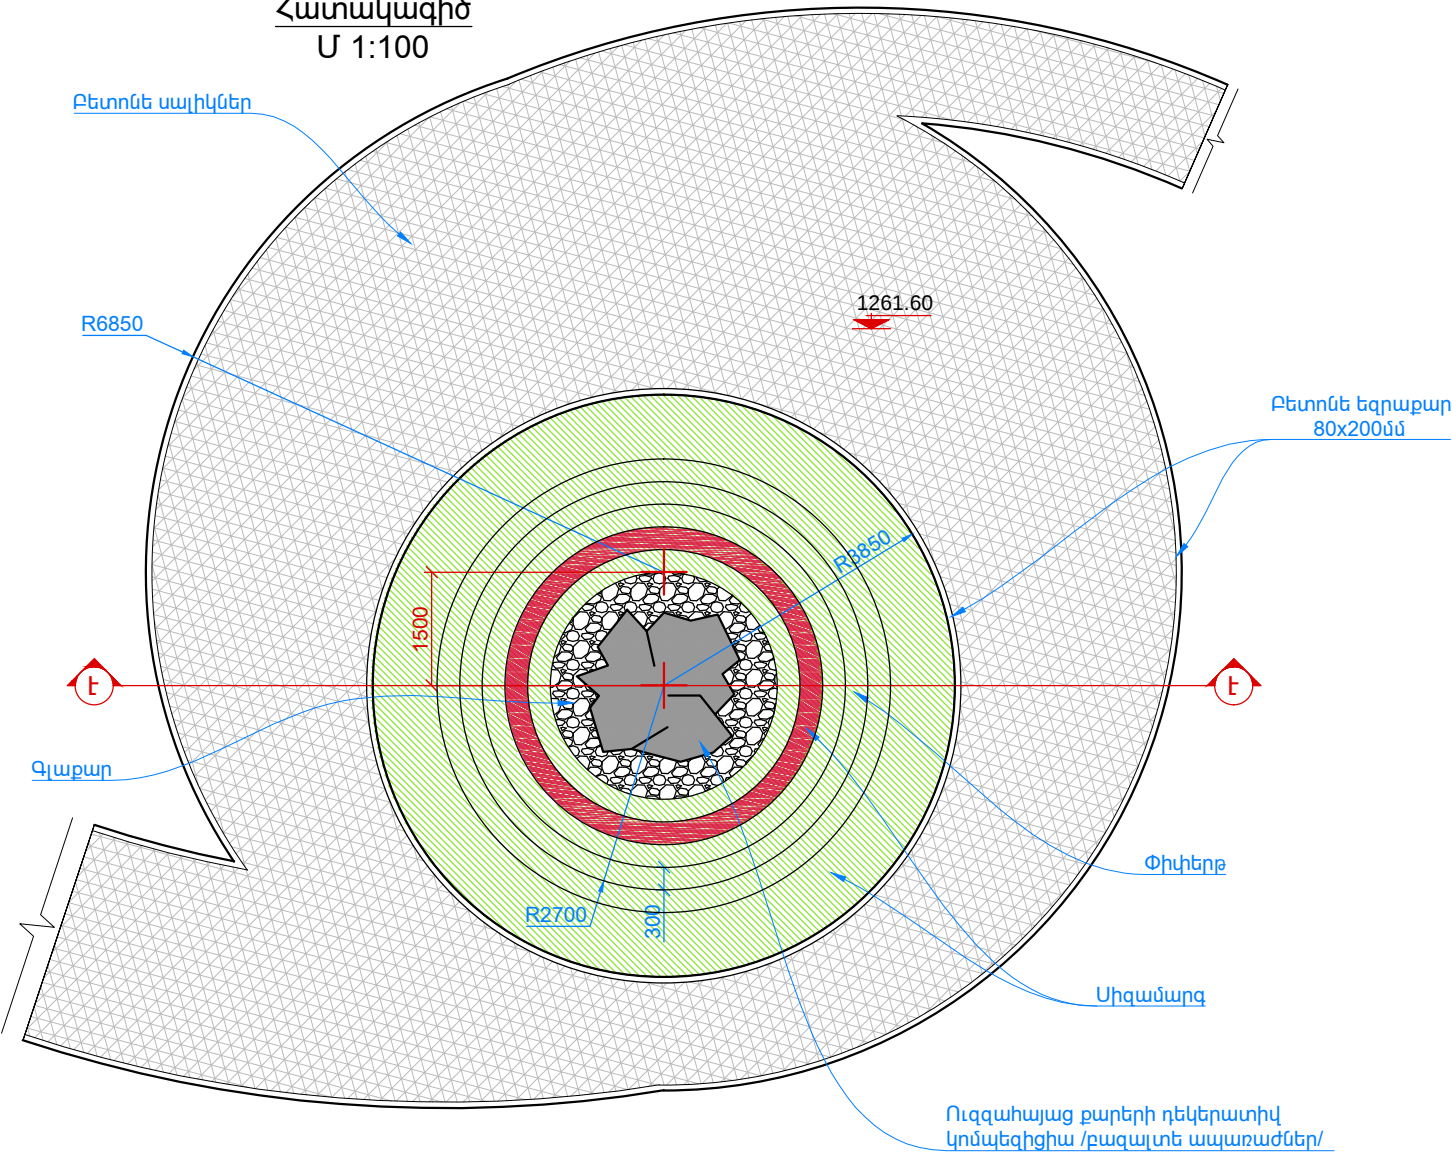

Հատակագիծ
Մ 1:100

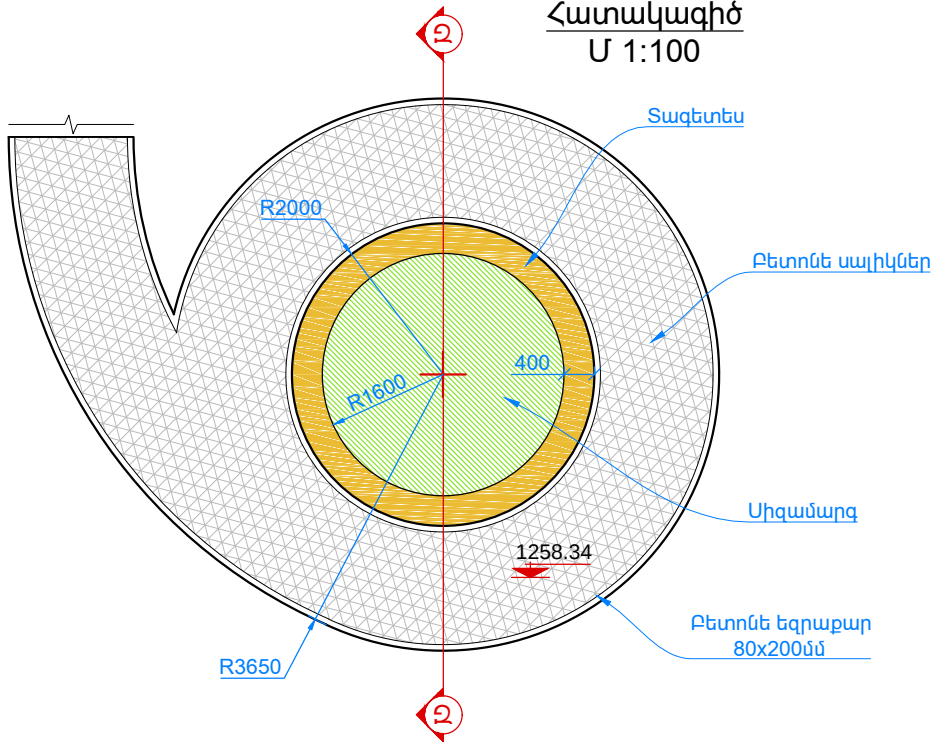

ՏՆՕՐԵՆ	Հ.ՔԵԼԵԶՅԱՆ	ԳԱՅԻ ՊՈՐՏԱՅԻ ԵՎ «ՋՐԱՇԽԱՐՀ»-Ի ՀԱՐԵՎԱՆՈՒԹՅԱՆ ՏԵՂԱԿԱՅՎԱԾ ԱՅԳՈՒ ՎԵՐԱՎԱՆՁՆԱՆ ԵՎ ԲԱՐԵՎԱՐԳՄԱՆ ՆԱԽԱԳԻԾ			
Ն.Գ.ՃԱՐՏԱՐԱՊԵՏ	Գ.ԲԱԲԱԶԱՆՅԱՆ		ՓՈՒԼ	ԹԵՐԹ	ԹԵՐԹԵՐ
			ԱՆ	Ճ-11	21
		ՃԱՐՏԱՐԱՊԵՏԱԿԱՆ ԼՈՒԾՈՒՄՆԵՐ			
		Հարթակ №1, Հարթակ №2,			