





Ջրուցարան №6 /1 հատ/

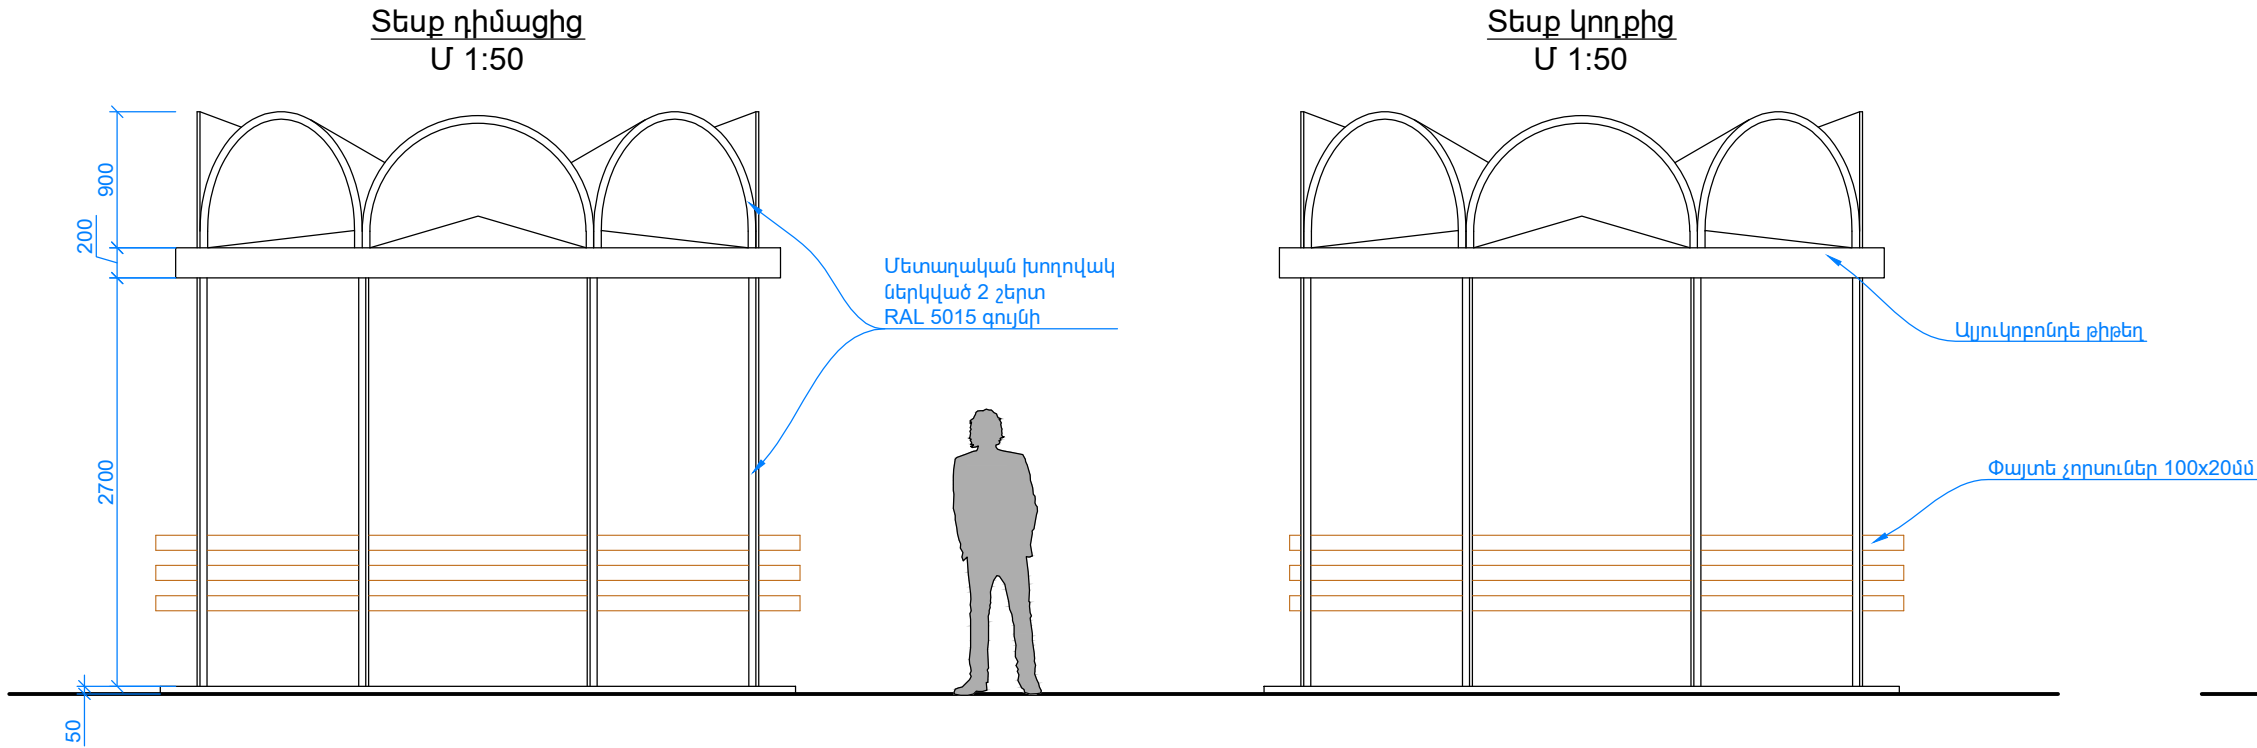



Ջրուցարան №5 /6 հատ/

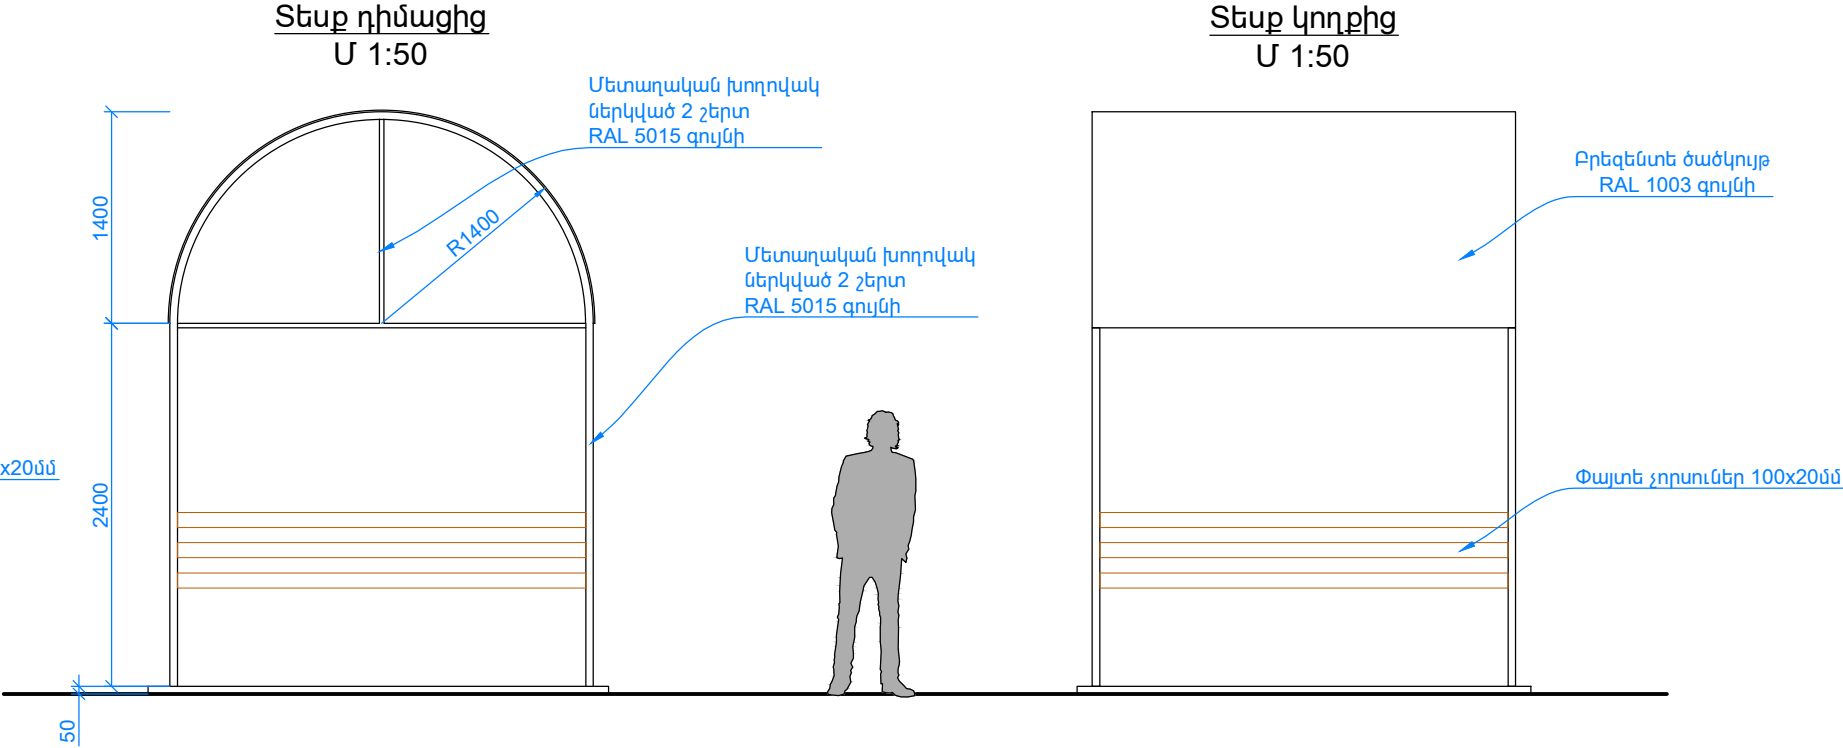

Հատակագիծ
Մ 1:50

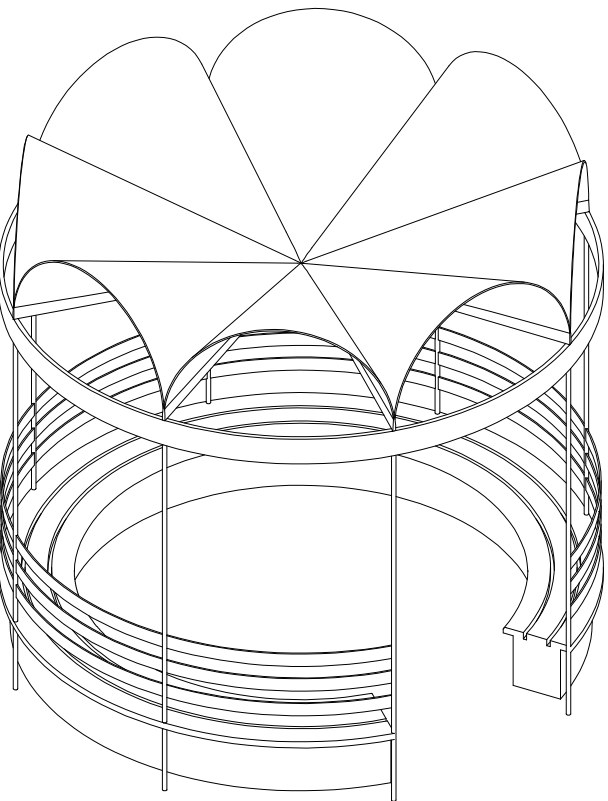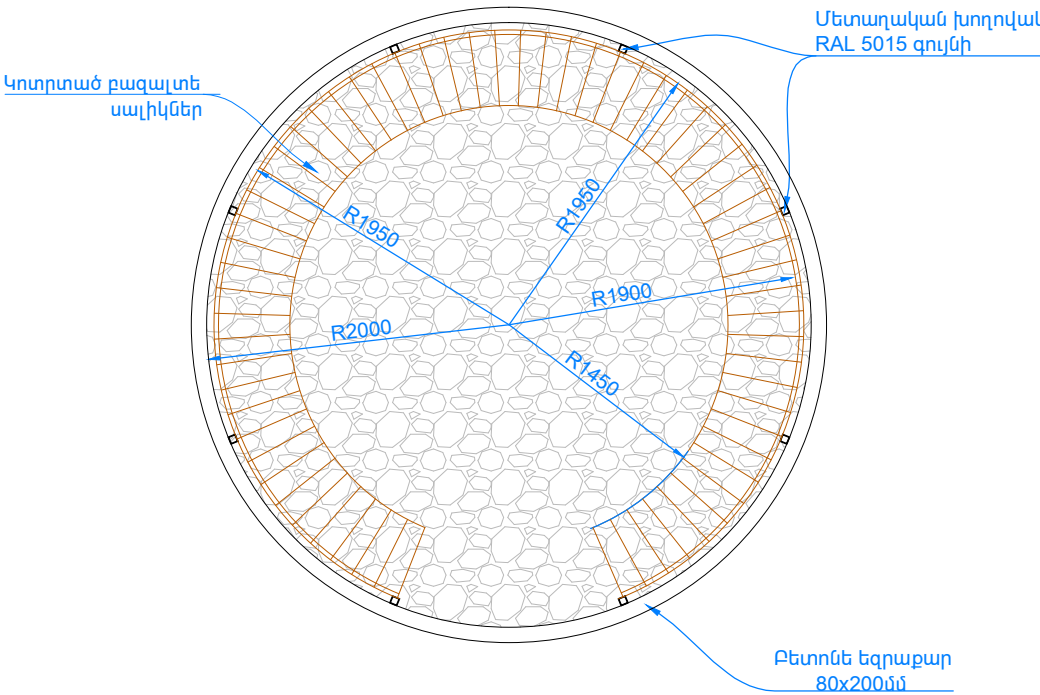

Հատակագիծ
Մ 1:50

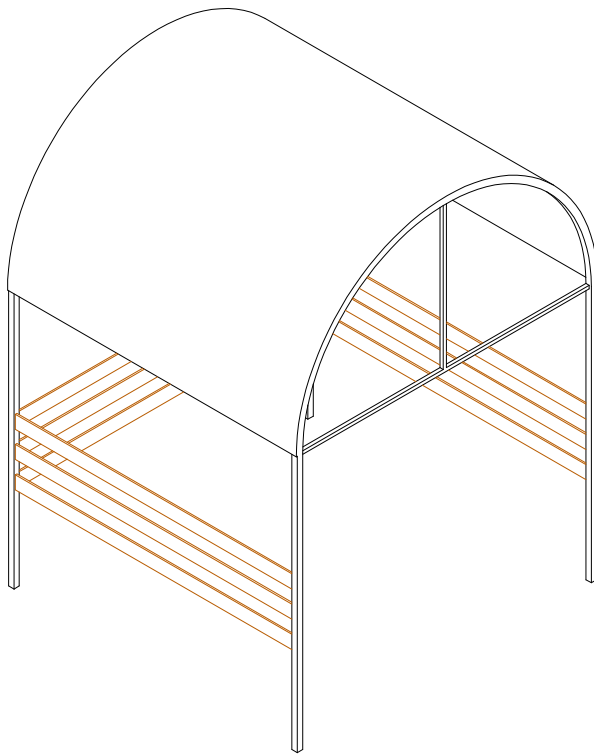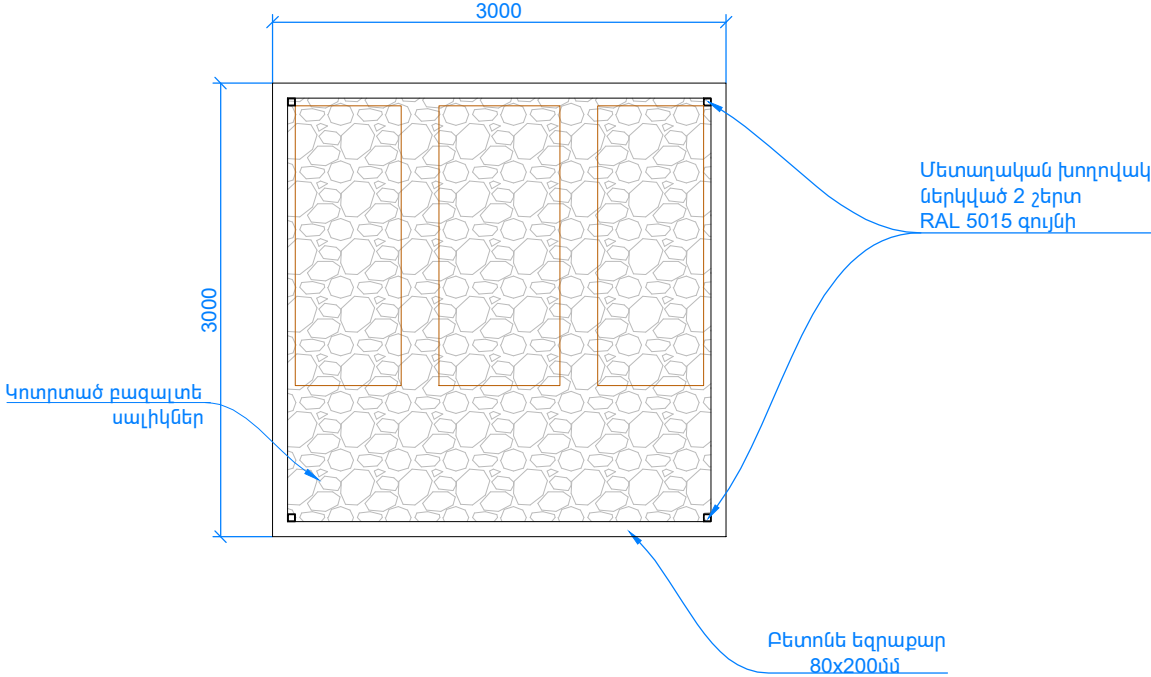

ՏՆՕՐԵՆ	Հ.ՔԵԼԵԶՅԱՆ		ԳԱՅԻ ՊՈՂՈՏԱՅԻ ԵՎ «ԶՐԱՇԽԱՐՀ»-Ի ՀԱՐԵՎԱՆՈՒԹՅԱՄԲ ՏԵՂԱԿԱՅՎԱԾ ԱՅԳՈՒ ԿԵՐԱԿԱՆԱՆԱՆ ԵՎ ԲԱՐԵԿԱՐԳՄԱՆ ՆԱԽԱԳԻԾ		
Ն.Գ.ՃԱՐՏԱՐԱՊԵՏ	Գ.ԲԱՐԱԶԱՆՅԱՆ				
			ՃԱՐՏԱՐԱՊԵՏԱԿԱՆ ԼՈՒԾՈՒՄՆԵՐ		
			Ջրուցարան №5, Ջրուցարան №6,		
			ՓՈՒԼ ԱՆ	ԹԵՐԹ Ճ-13	ԹԵՐԹԵՐ 21
			 «ԵՃՇՊՀ»		