


Մասնաշենք №1

Հատակագիծ
Մ 1:50

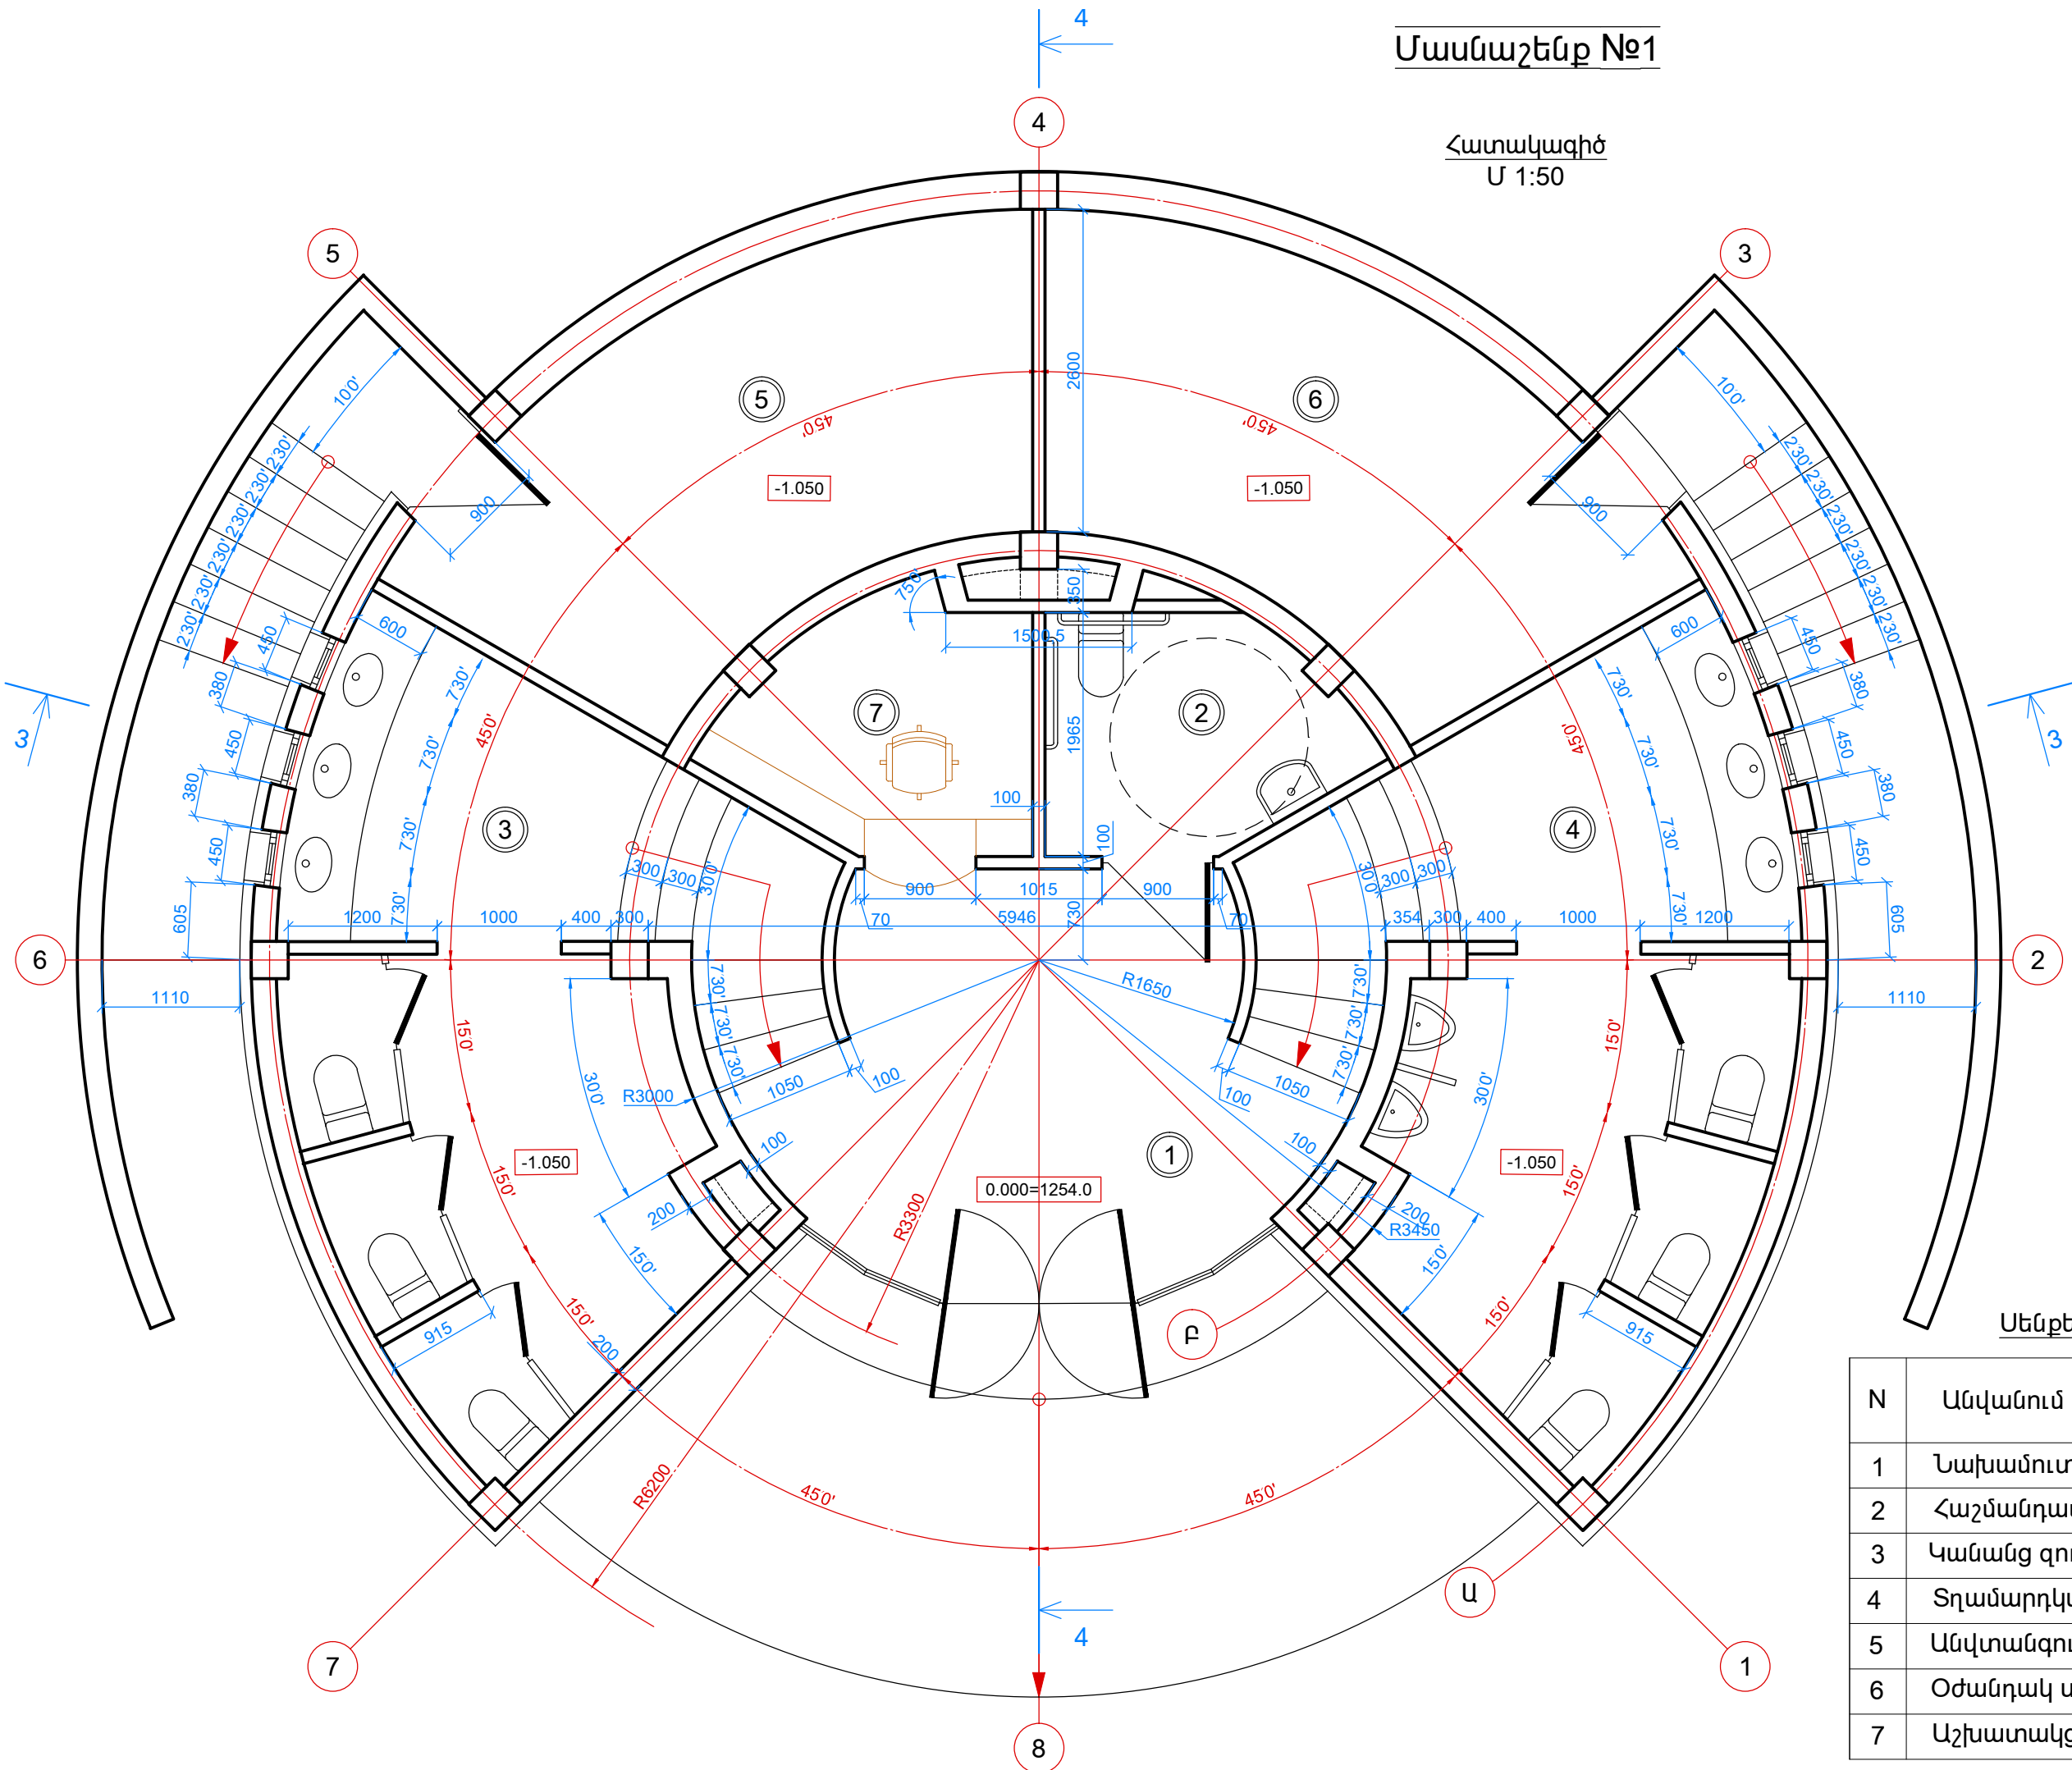

Սենքերի մեկնություն

N	Անվանում	Մակ. ք.մ
1	Նախամուտք	18.4
2	Հաշմանդամների զուգարան	4.3
3	Կանանց զուգարան	17.1
4	Տղամարդկանց զուգարան	17.1
5	Անվտանգության սենյակ	13.4
6	Օժանդակ սենյ	13.4
7	Աշխատակցի սենյակ	4.4

ՏՆՕՒՄ Ն.Գ.ՃԱՐՏԱՐԱՐՈՒՄ	Հ.ՔԻՆԵՅԱՆ Գ.ԱՐԱՅԱՆՅԱՆ	ԳԱՅԻ ՊՐՈՂԱԾՈՒ ՄԵՎ «ՋՐԱՇԽԱՆՈՂ»-Ի ՀԱՐԵՎԱՆԱԴՐՈՒՄԸ ՏԵԽՆԻԿԱԿԱՆ ՄԱՅՈՒ ՎԵՐՈՎՈՒՄԸ ՄԵՎ ԲԱՐԵՎԻՐՈՒՄԸ ՆԱԽԱԳԻԾ	ՃԱՐՏԱՐԱՐՈՒՄԸ		
			ԹԵՐԹ	ԹԵՐԹ	ԹԵՐԹԵՐ
			ՄՆ	Ճ-16	21
			«ԵՃՇՊՀ»		