



Դռներ և պատուհաններ
Մ 1:50

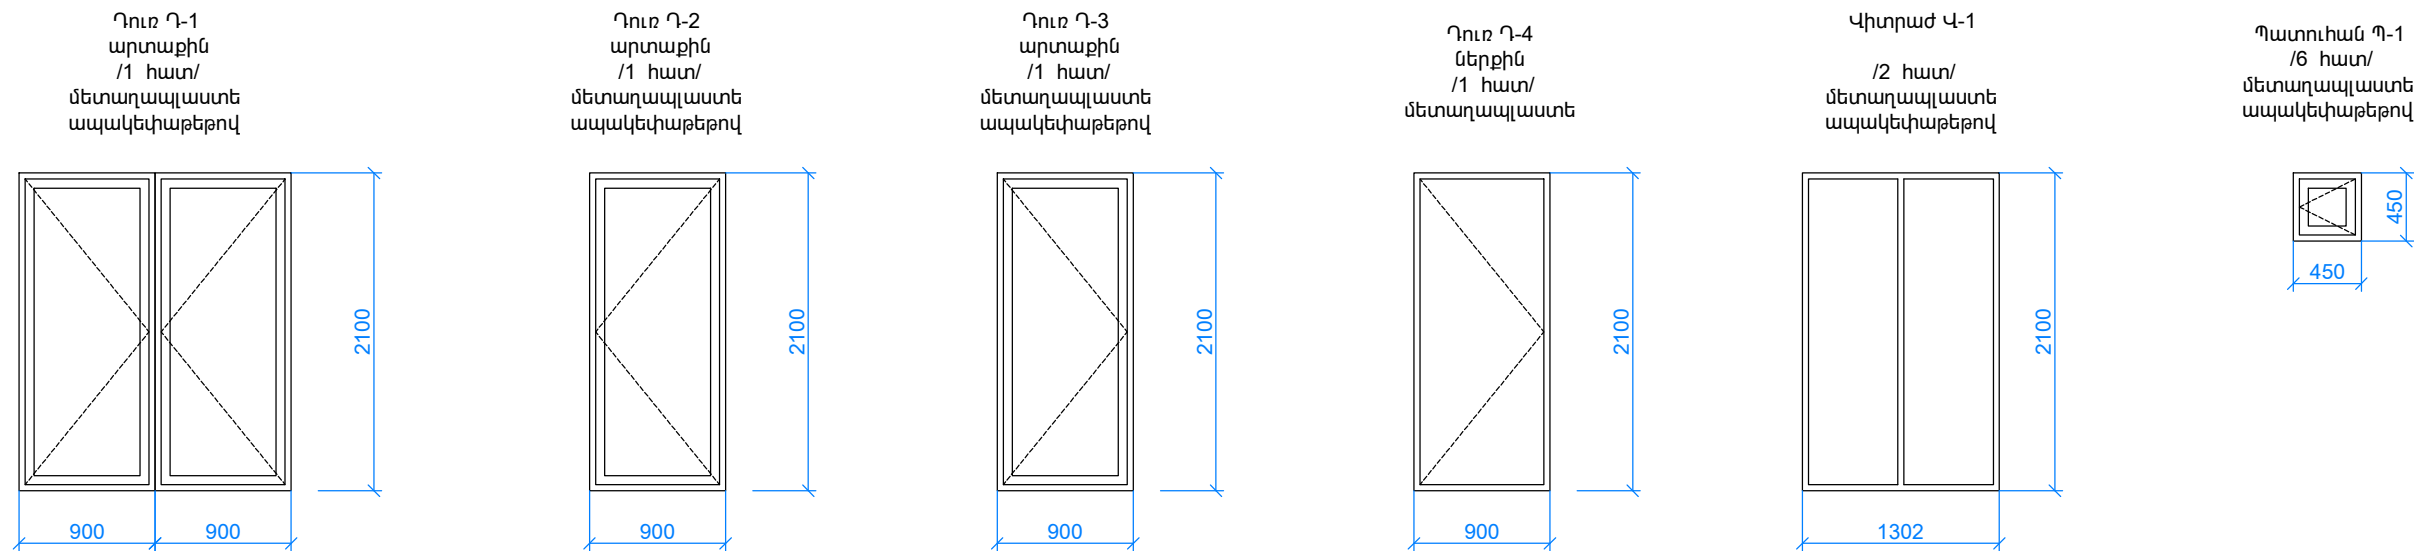

Ջուգարանների միջնորմներ
Մ 1:50

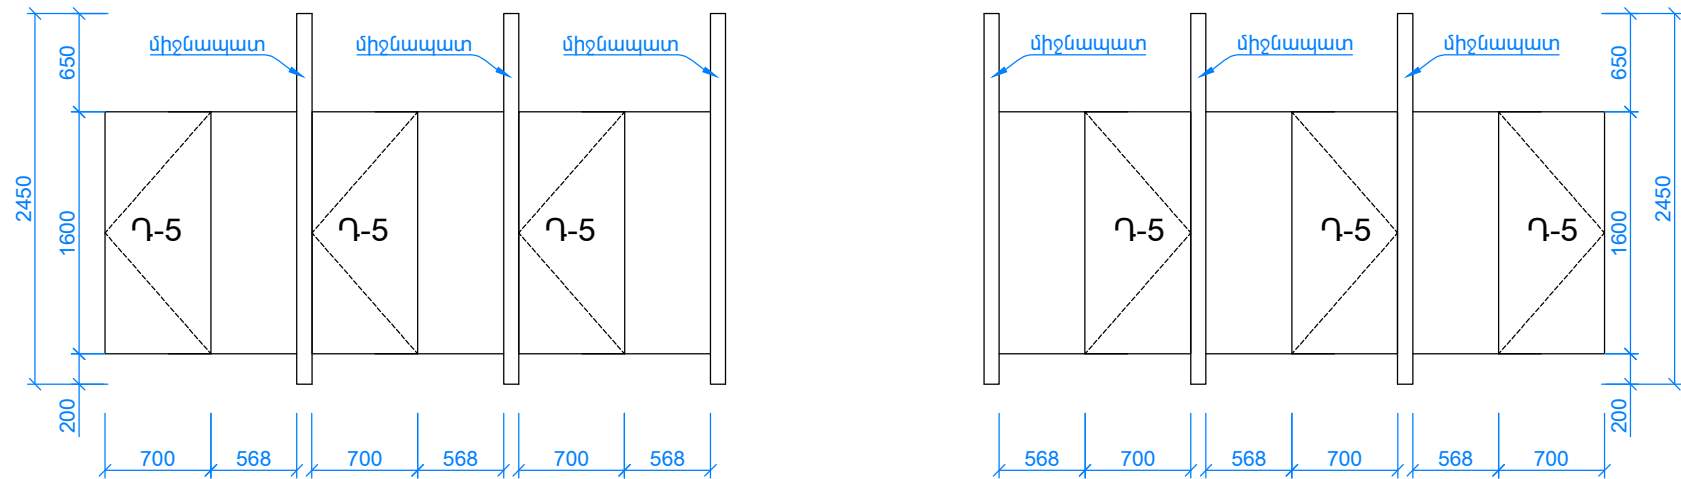

ՏՆՕՐԵՆ	Հ.ՔԵԼԵԶՅԱՆ	ԳԱՅԻ ՊՈՂՈՏԱՅԻ ԵՎ «ՋՐԱՇԽԱՐՀ»-Ի ՀԱՐԵՎԱՆՈՒԹՅԱՄԲ ՏԵՂԱԿԱՅՎԱԾ ԱՅԳՈՒ ՎԵՐԱԿԱՆԳՆՄԱՆ ԵՎ ԲԱՐԵԿԱՐԳՄԱՆ ՆԱԽԱԳԻԾ			
Ն.Գ.ՃԱՐՏԱՐԱՊԵՏ	Գ.ԲԱԲԱԶԱՆՅԱՆ		ՓՈՒԼ	ԹԵՐԹ	ԹԵՐԹԵՐ
			ԱՆ	Ճ-20	21
		ՃԱՐՏԱՐԱՊԵՏԱԿԱՆ ԼՈՒԾՈՒՄՆԵՐ	 «ԵՃՇՊՀ»		
		Մասնաշենք №1, Դռներ պատուհաններ և զուգարանի միջնորմներ			