Մասնաշենք №2

Կտրվածք 5-5
Մ 1:50

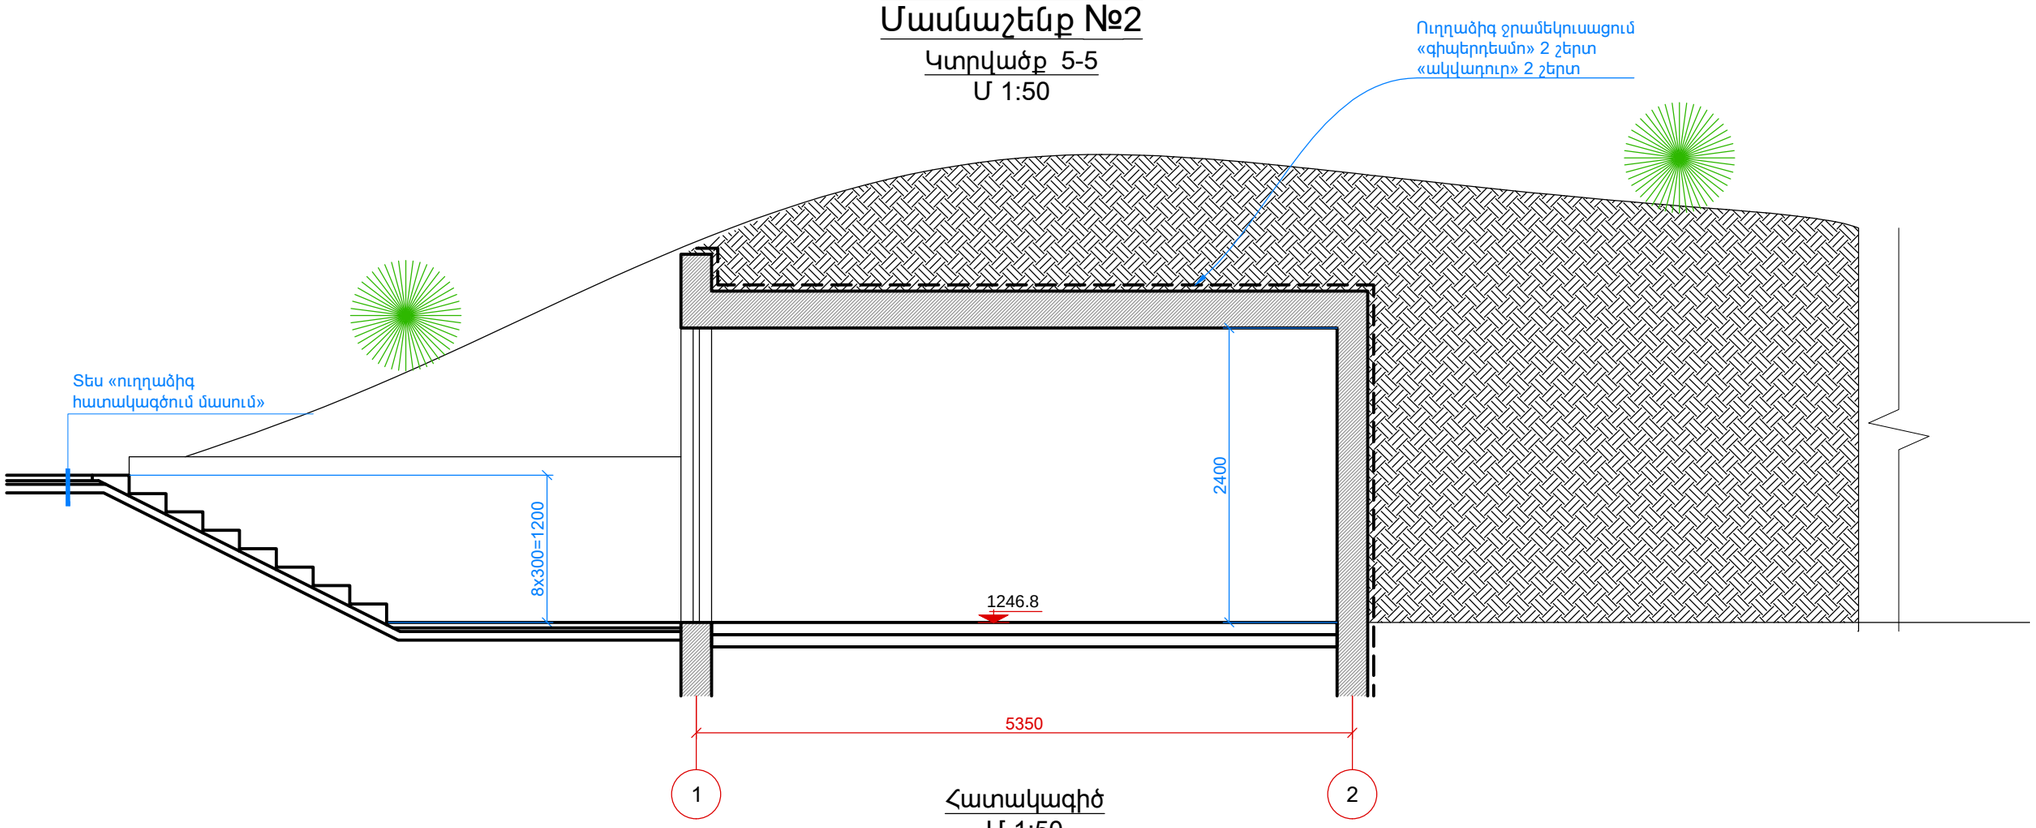

Հատակագիծ
Մ 1:50

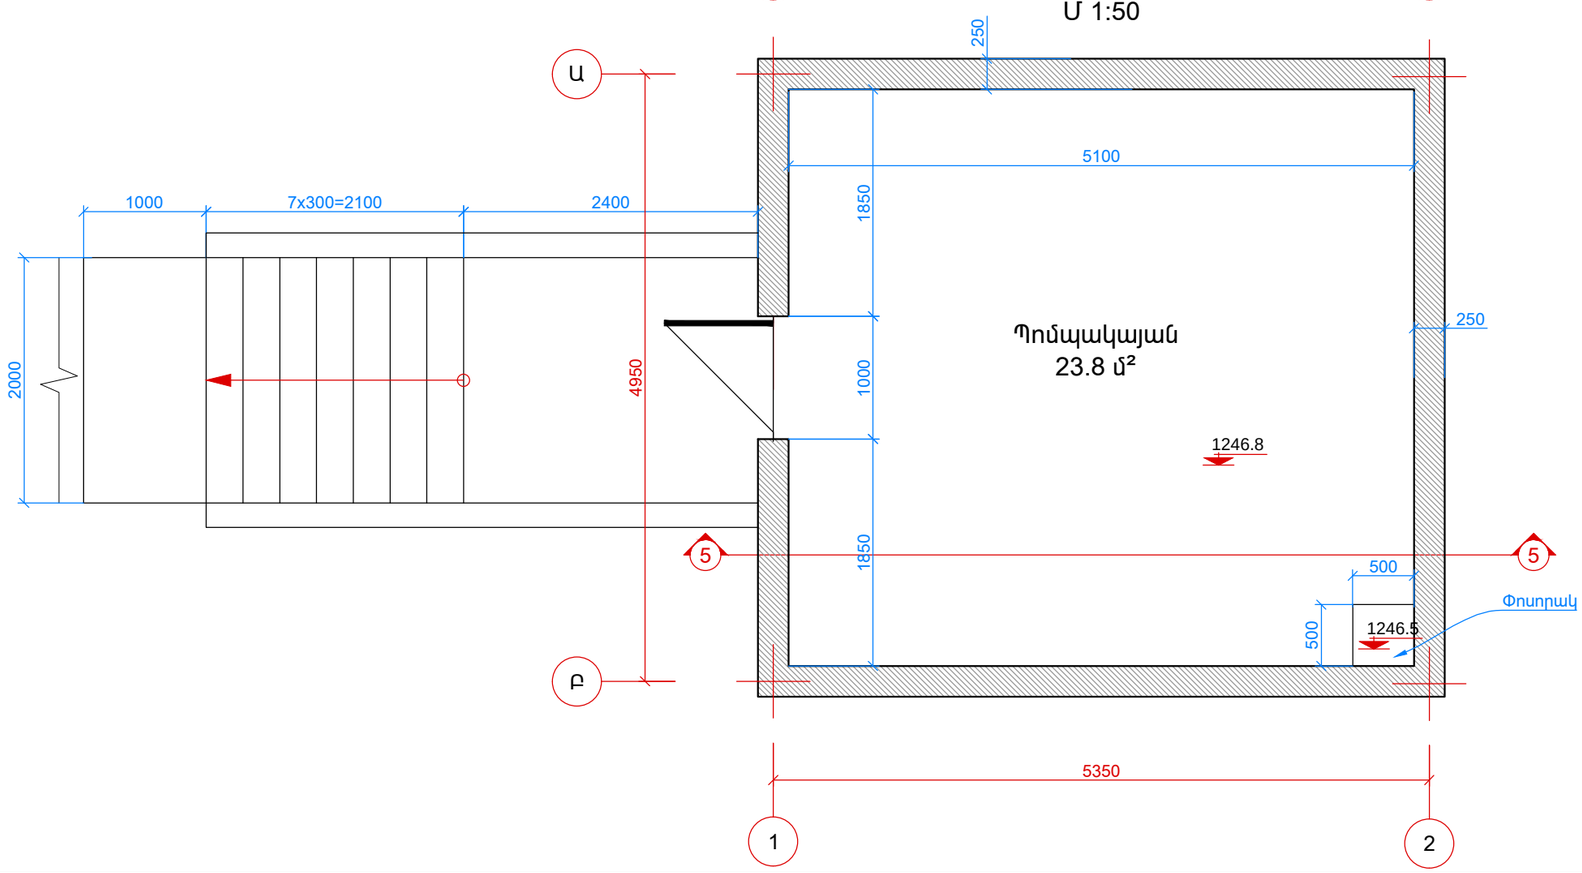

Փոխ	Ան	Թերթերը	21
		Թերթը	Δ-21

«ԵՄՇՊՀ»

ՀԱՐԵՎԱՆՈՒԹՅԱՆ ԵՎ ՔԱՂԱՔԱՇԻՆՈՒԹՅԱՆ ՊԵՏԱԿԱՆ ՀԱՄԱԼՍԱՐԱՆ
ԿԵՐԻԿԱՆԳԱՂԱՆ ՏԵՂԱՇԻՆՈՒԹՅԱՆ ՑԱՑՈՒՄ
ՆԱԽԱԳԻԾ

ՃԱՐՏԱՐԱՊԵՏԱԿԱՆ ԼՈՒԾՈՒՄՆԵՐ

Մասնաշենք №2, Կտրվածք, Հատակագիծ

Տնօրեն	Ն.Գ.Ճարտարապետ	Գ.Բաբայանյան	Հ.Թալեցյան