




Կտրվածք 3-3
Մ 1:20

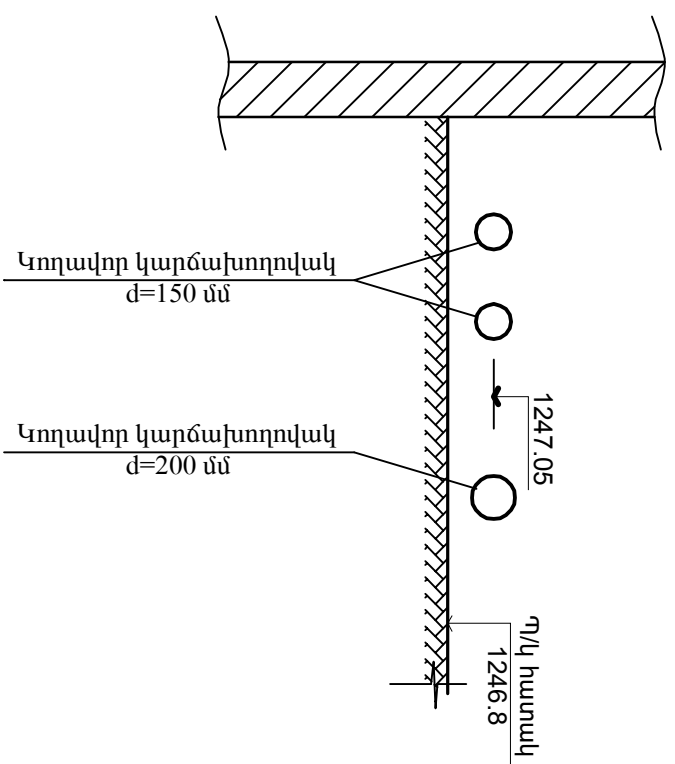


Կտրվածք Ա-Ա
Մ 1:20

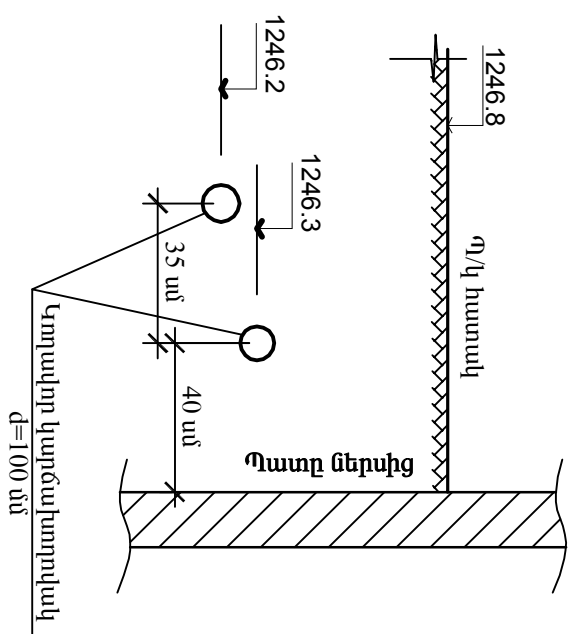

Կտրվածք Գ-Գ
Մ 1:20

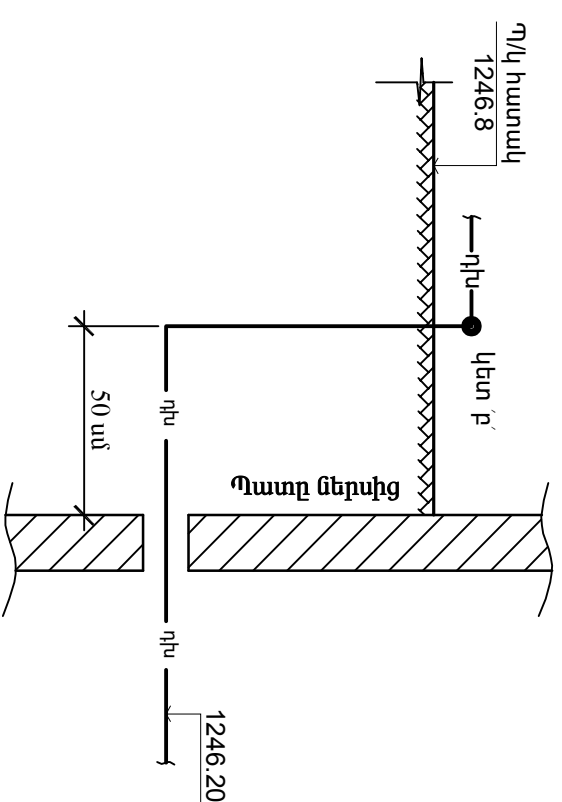

Պոնպակայանի հատակագիծ
Մ 1:50

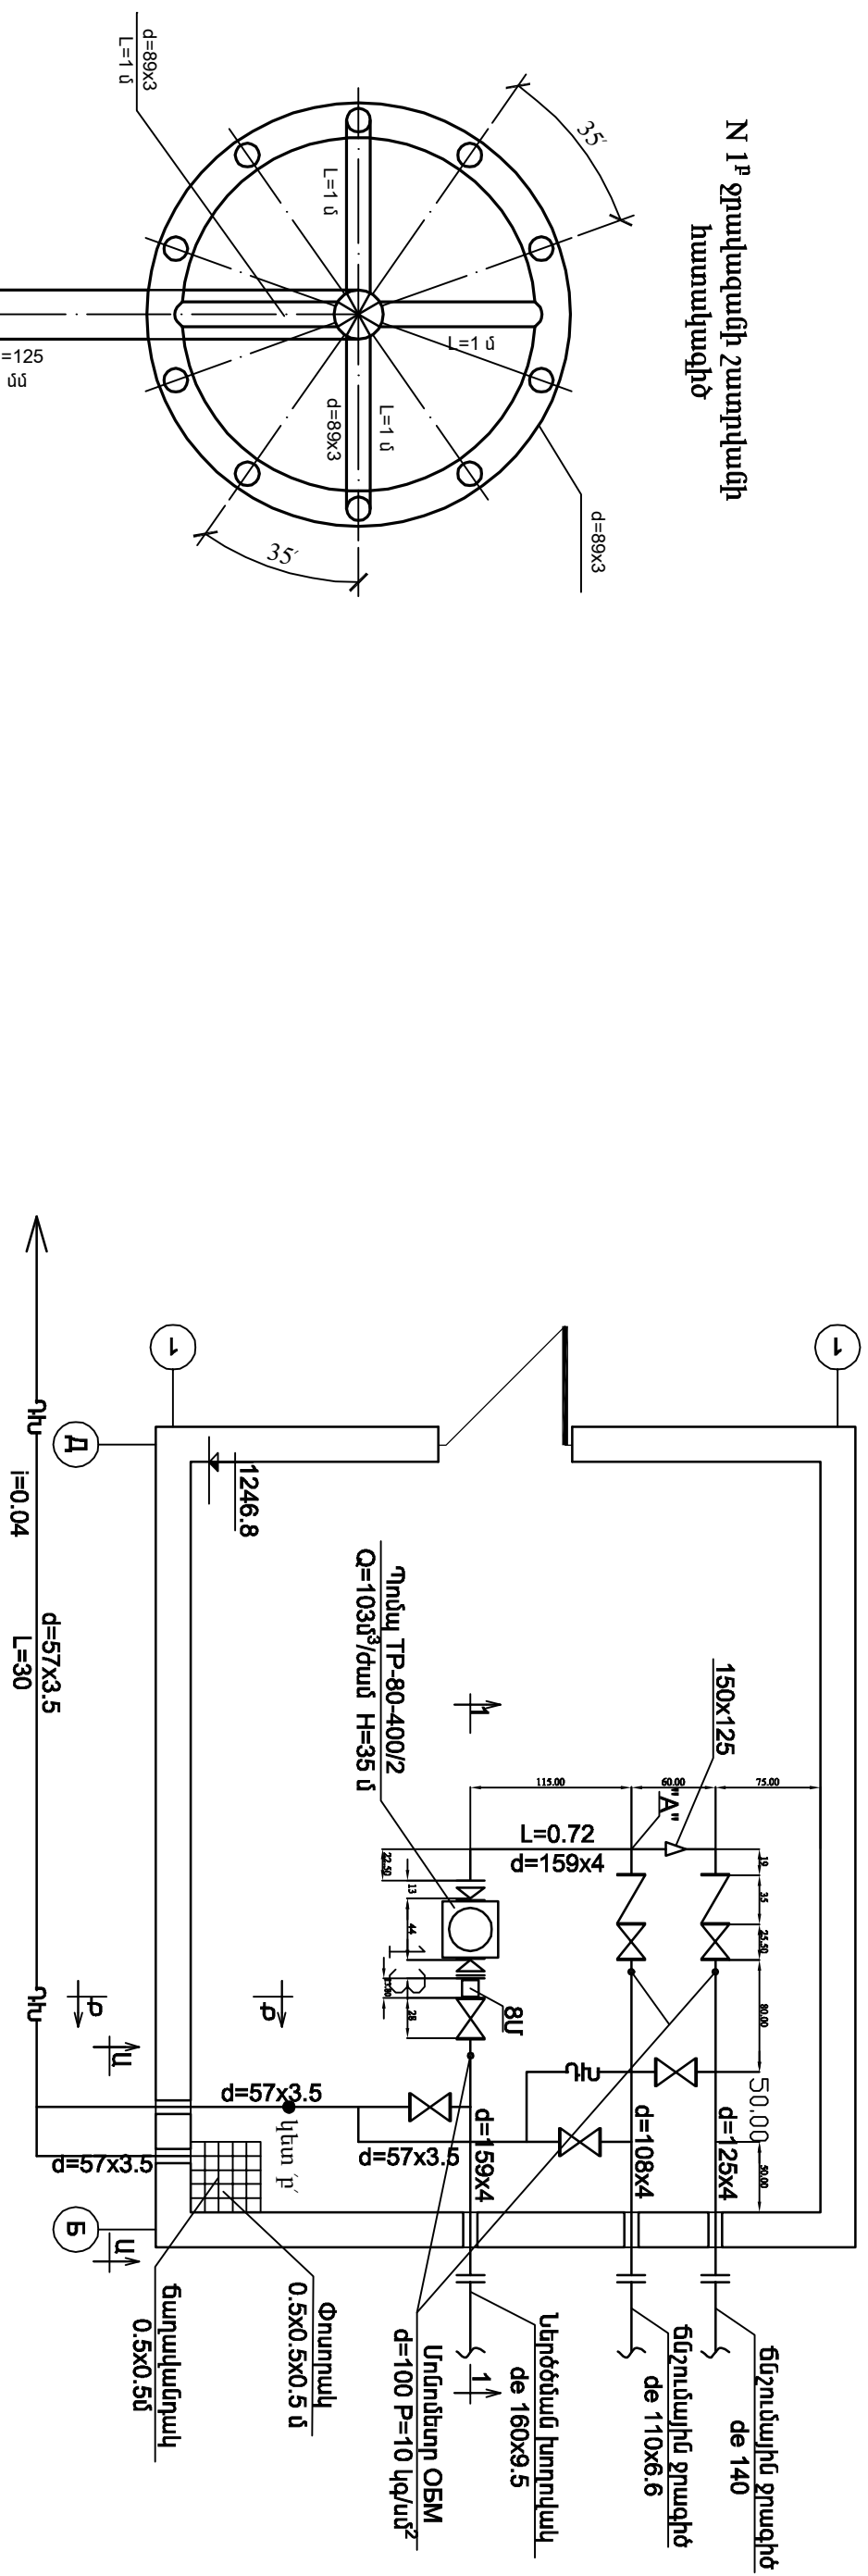

Wissenschaft

1. Մոդալակների և ափնակների տակ կառուցել 0.2x0.2x0.15 մ չափերի բետոնե հեմարսաններ

[illegible]