



N1^բ ջրավազանի ջրթափի և դատարկման ջրագծերի կտրվածք
Մ 1:20

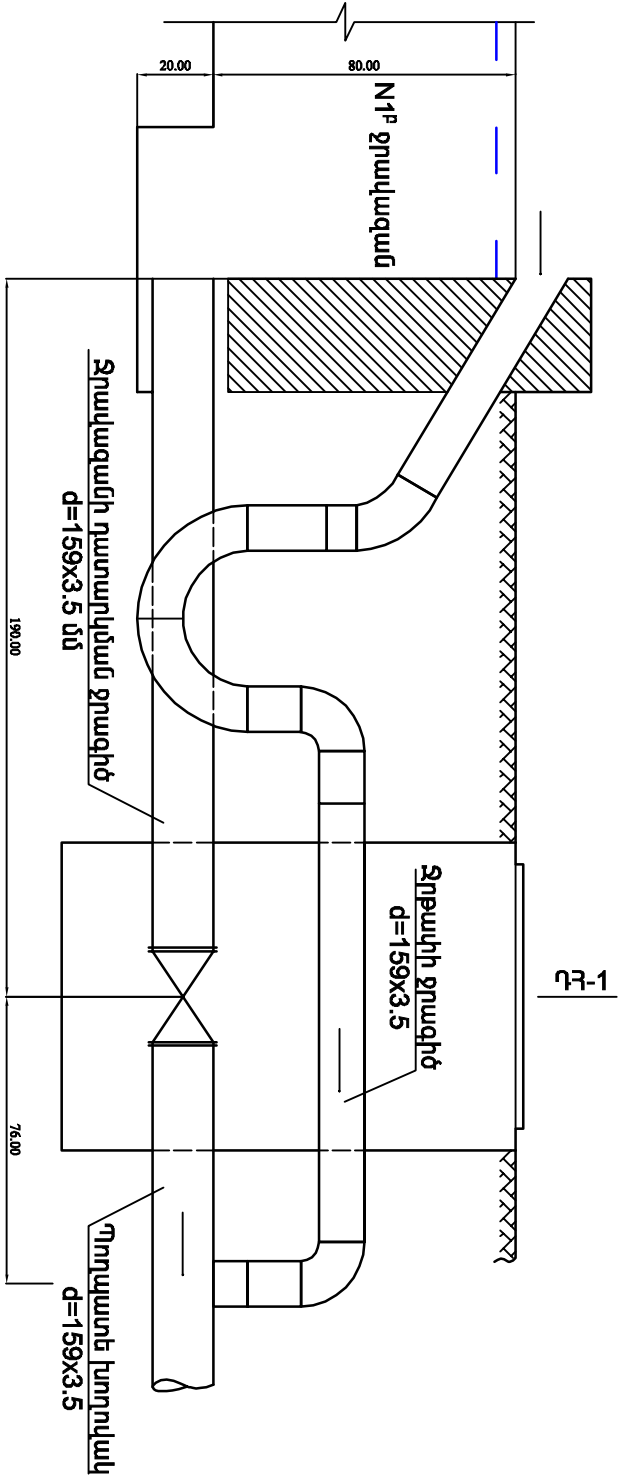


N1^բ ջրավազանի կտրվածք 2-2
Մ 1:20

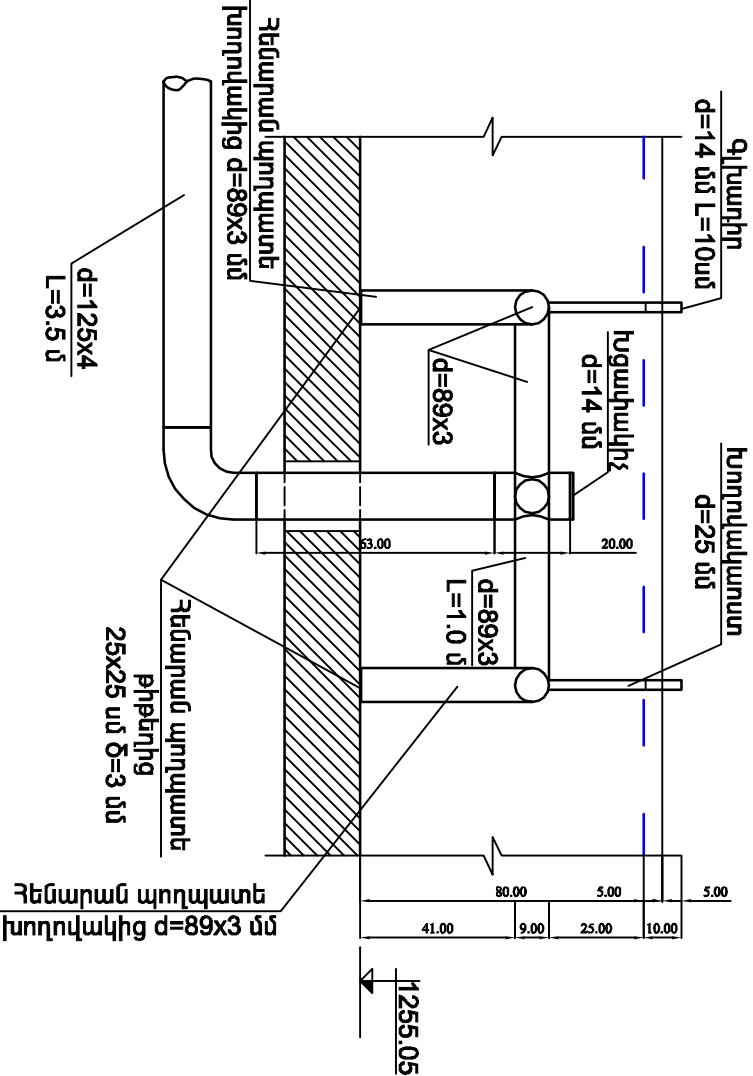


կտրվածք 1-1
Մ 1:20


N1^ա ջրավազանից ներծծման խողովակի սկիզբը
Մ 1:20

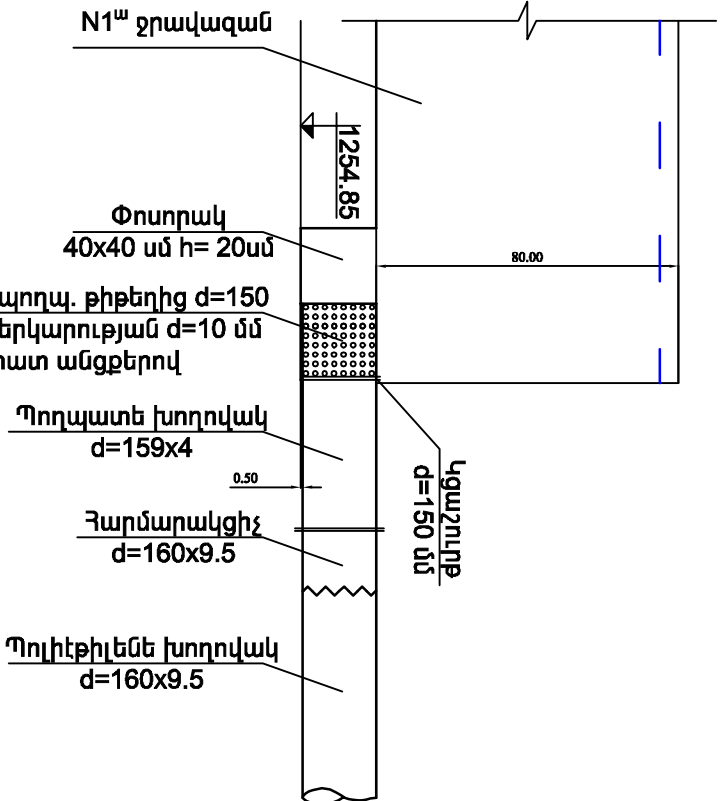

կտրվածք 2-2
Մ 1:20

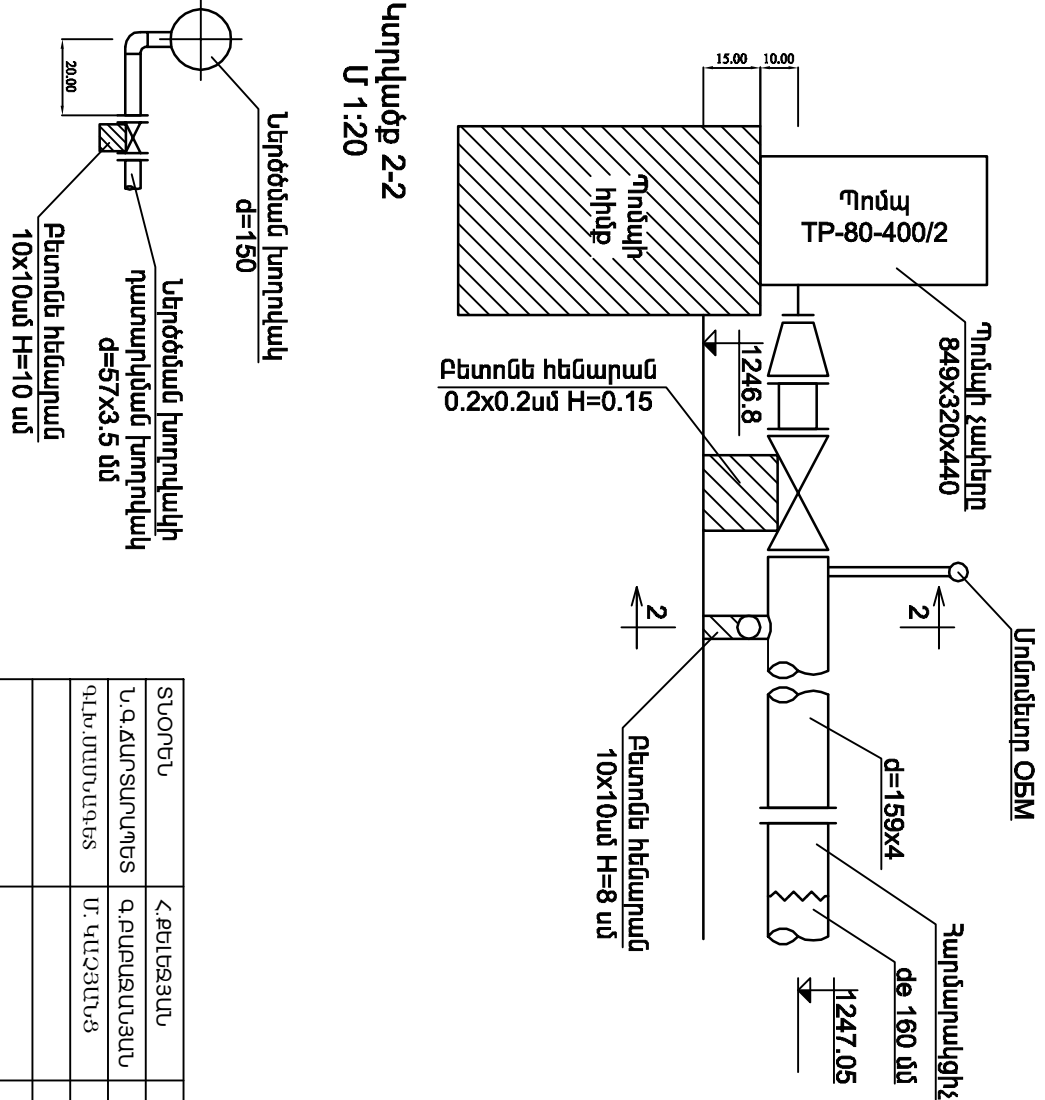

N1^բ ջրավազանի կտրվածք 1-1
Մ 1:20

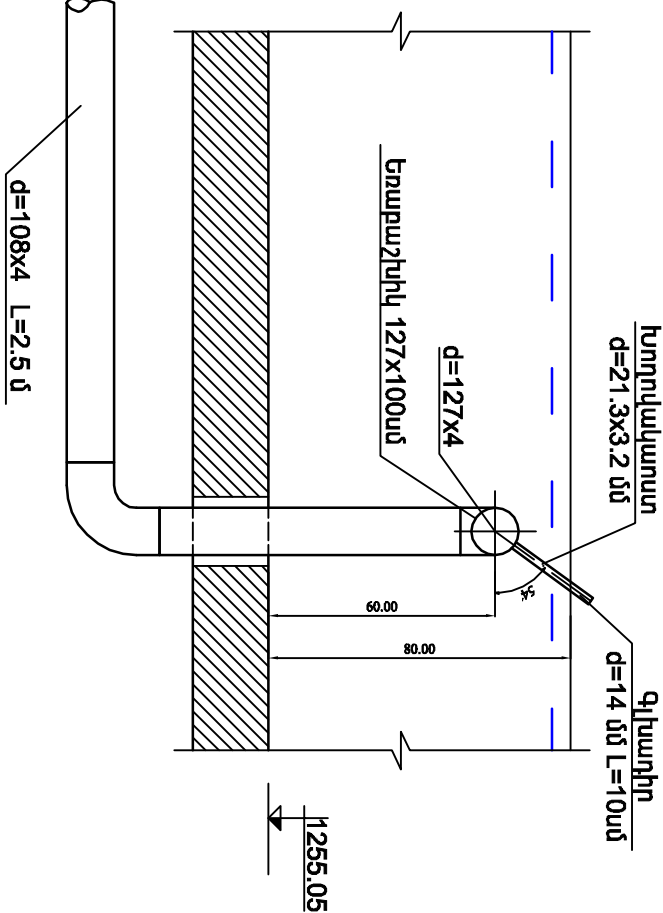

ՏՆՕՐԵՆ	Հ.ԲՆԻՇՅԱՆ	ԳԱՅԻ ՊՐՈՂՈՏԱՅԻ ԵՎ «ՋՐԱՇԽԱՐՀ»-Ի ՀԱՐԻՎԱՆՈՒԹՅԱՆ ՏՈՐԱԿԱՅՎԱԾ ԱՅՈՒՎԵՐԱԿԱՆՈՒԹՅԱՆ ԵՎ ԲԱՐԵՎԱՐՈՒՄՆԻ ՆԱԽԱԳԻԾ	ՆԱԽԱԳԻԾ		N1 ^ա և N1 ^բ ջրավազանների կտրվածքներ	
Ն.Գ.ԱՐՄԱՆՅԱՆ	Գ.ԲՆԻՇՅԱՆ					
Գ.Լ.ՄԱՆՈՒԹՅԱՆ	Մ. ԿԱՆՈՒԹՅԱՆ					
Գ.Լ.ՄԱՆՈՒԹՅԱՆ	Մ. ԿԱՆՈՒԹՅԱՆ					
ՏՆՕՐԵՆ	Հ.ԲՆԻՇՅԱՆ	ՆԱԽԱԳԻԾ		ՆԱԽԱԳԻԾ	N1 ^ա և N1 ^բ ջրավազանների կտրվածքներ	
Ն.Գ.ԱՐՄԱՆՅԱՆ	Գ.ԲՆԻՇՅԱՆ					
Գ.Լ.ՄԱՆՈՒԹՅԱՆ	Մ. ԿԱՆՈՒԹՅԱՆ					
Գ.Լ.ՄԱՆՈՒԹՅԱՆ	Մ. ԿԱՆՈՒԹՅԱՆ					
ՏՆՕՐԵՆ	Հ.ԲՆԻՇՅԱՆ	ՆԱԽԱԳԻԾ		ՆԱԽԱԳԻԾ	N1 ^ա և N1 ^բ ջրավազանների կտրվածքներ	
Ն.Գ.ԱՐՄԱՆՅԱՆ	Գ.ԲՆԻՇՅԱՆ					
Գ.Լ.ՄԱՆՈՒԹՅԱՆ	Մ. ԿԱՆՈՒԹՅԱՆ					
Գ.Լ.ՄԱՆՈՒԹՅԱՆ	Մ. ԿԱՆՈՒԹՅԱՆ					