


Կոյուղագծի երկայնական կտրվածք Նկ 0+00÷ Նկ 0+40


Մ իորիգ. 1 : 200
ուղղ. 1 : 100

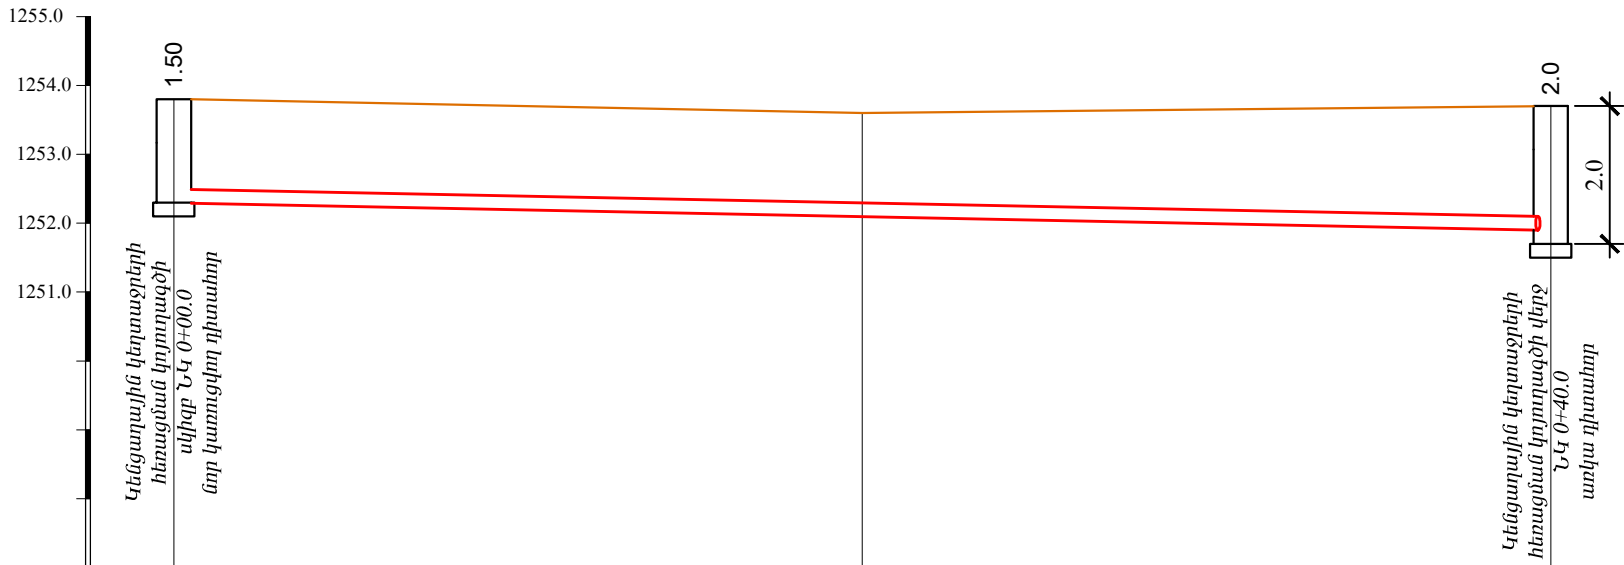

Պայմանական նշաններ

- Հողի մակերևույթի գիծ
- Խողովակաշարի հատակի գիծ

Խրամուղու տիպային կտրվածք Մ 1:25

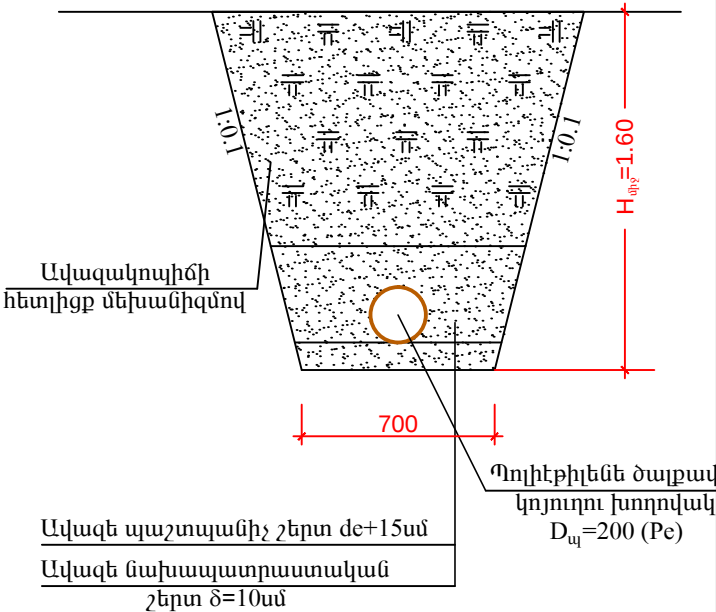

Երկրաբանությունը		III կարգի գրունտներ		
Ն Ի Շ Ե Ր	Հողի մախագծային	1253.8	1253.6	1253.7
	Հողի մակերևույթի	1253.8	1253.6	1253.7
	Խողովակի հատակի	1252.3	1252.1	1251.9
Խողովակի տեսակը		Կոյուղու ծալքավոր պոլիէթիլենե խողովակ D _պ =200(Pc)		
Հիմնատակ		Ավազե մախապատրաստական շերտ δ=10սմ		
Թեքություն / երկարություն		40	0.01	
Հեռավորություն		20.0	20.0	
Նշանահարման կետ		Նկ 0+00	Նկ 0+20	Նկ 0+40
Ուղեգծի հատակագիծ				

Ծանոթություն

1. Դիտահորի հողային աշխատանքների ծավալները
ներառված են կոյուղագծի հողային աշխատանքների
ծավալներում:

ՏՆՕՐԵՆ Ն.Գ.Ճ.	Հ.ՔԵԼԵԶՅԱՆ Գ.ԲԱԲԱԶԱՆՅԱՆ		ԳԱՅԻ ՊՈՂՈՏԱՅԻ ԵՎ «ԶՐԱՇԽԱՐՀ»-Ի ՀԱՐԵՎԱՆՈՒԹՅԱՄԲ ՏՂԵՂԱԿԱՅՎԱԾ ԱՅԳՈՒ ՎԵՐԱԿԱՆԳՆՍԱՆ ԵՎ ԲԱՐԵԿԱՐԳՄԱՆ ՆԱԽԱԳԻԾ	ԶԶ		
				ՓՈՒԼ	ԹԵՐԹ	ԹԵՐԹԵՐ
					10	10
			ԶՐԱՄՏԱԿԱՐԱՐՈՒՄ ԵՎ ԶՐԱՀԵՌԱՅՈՒՄ			
			Կոյուղագծի երկայնական պրոֆիլ և խրամուղու տիպային կտրվածք			