



Այգու հասարակական գուգարանի հատակագիծը
Մ 1:50

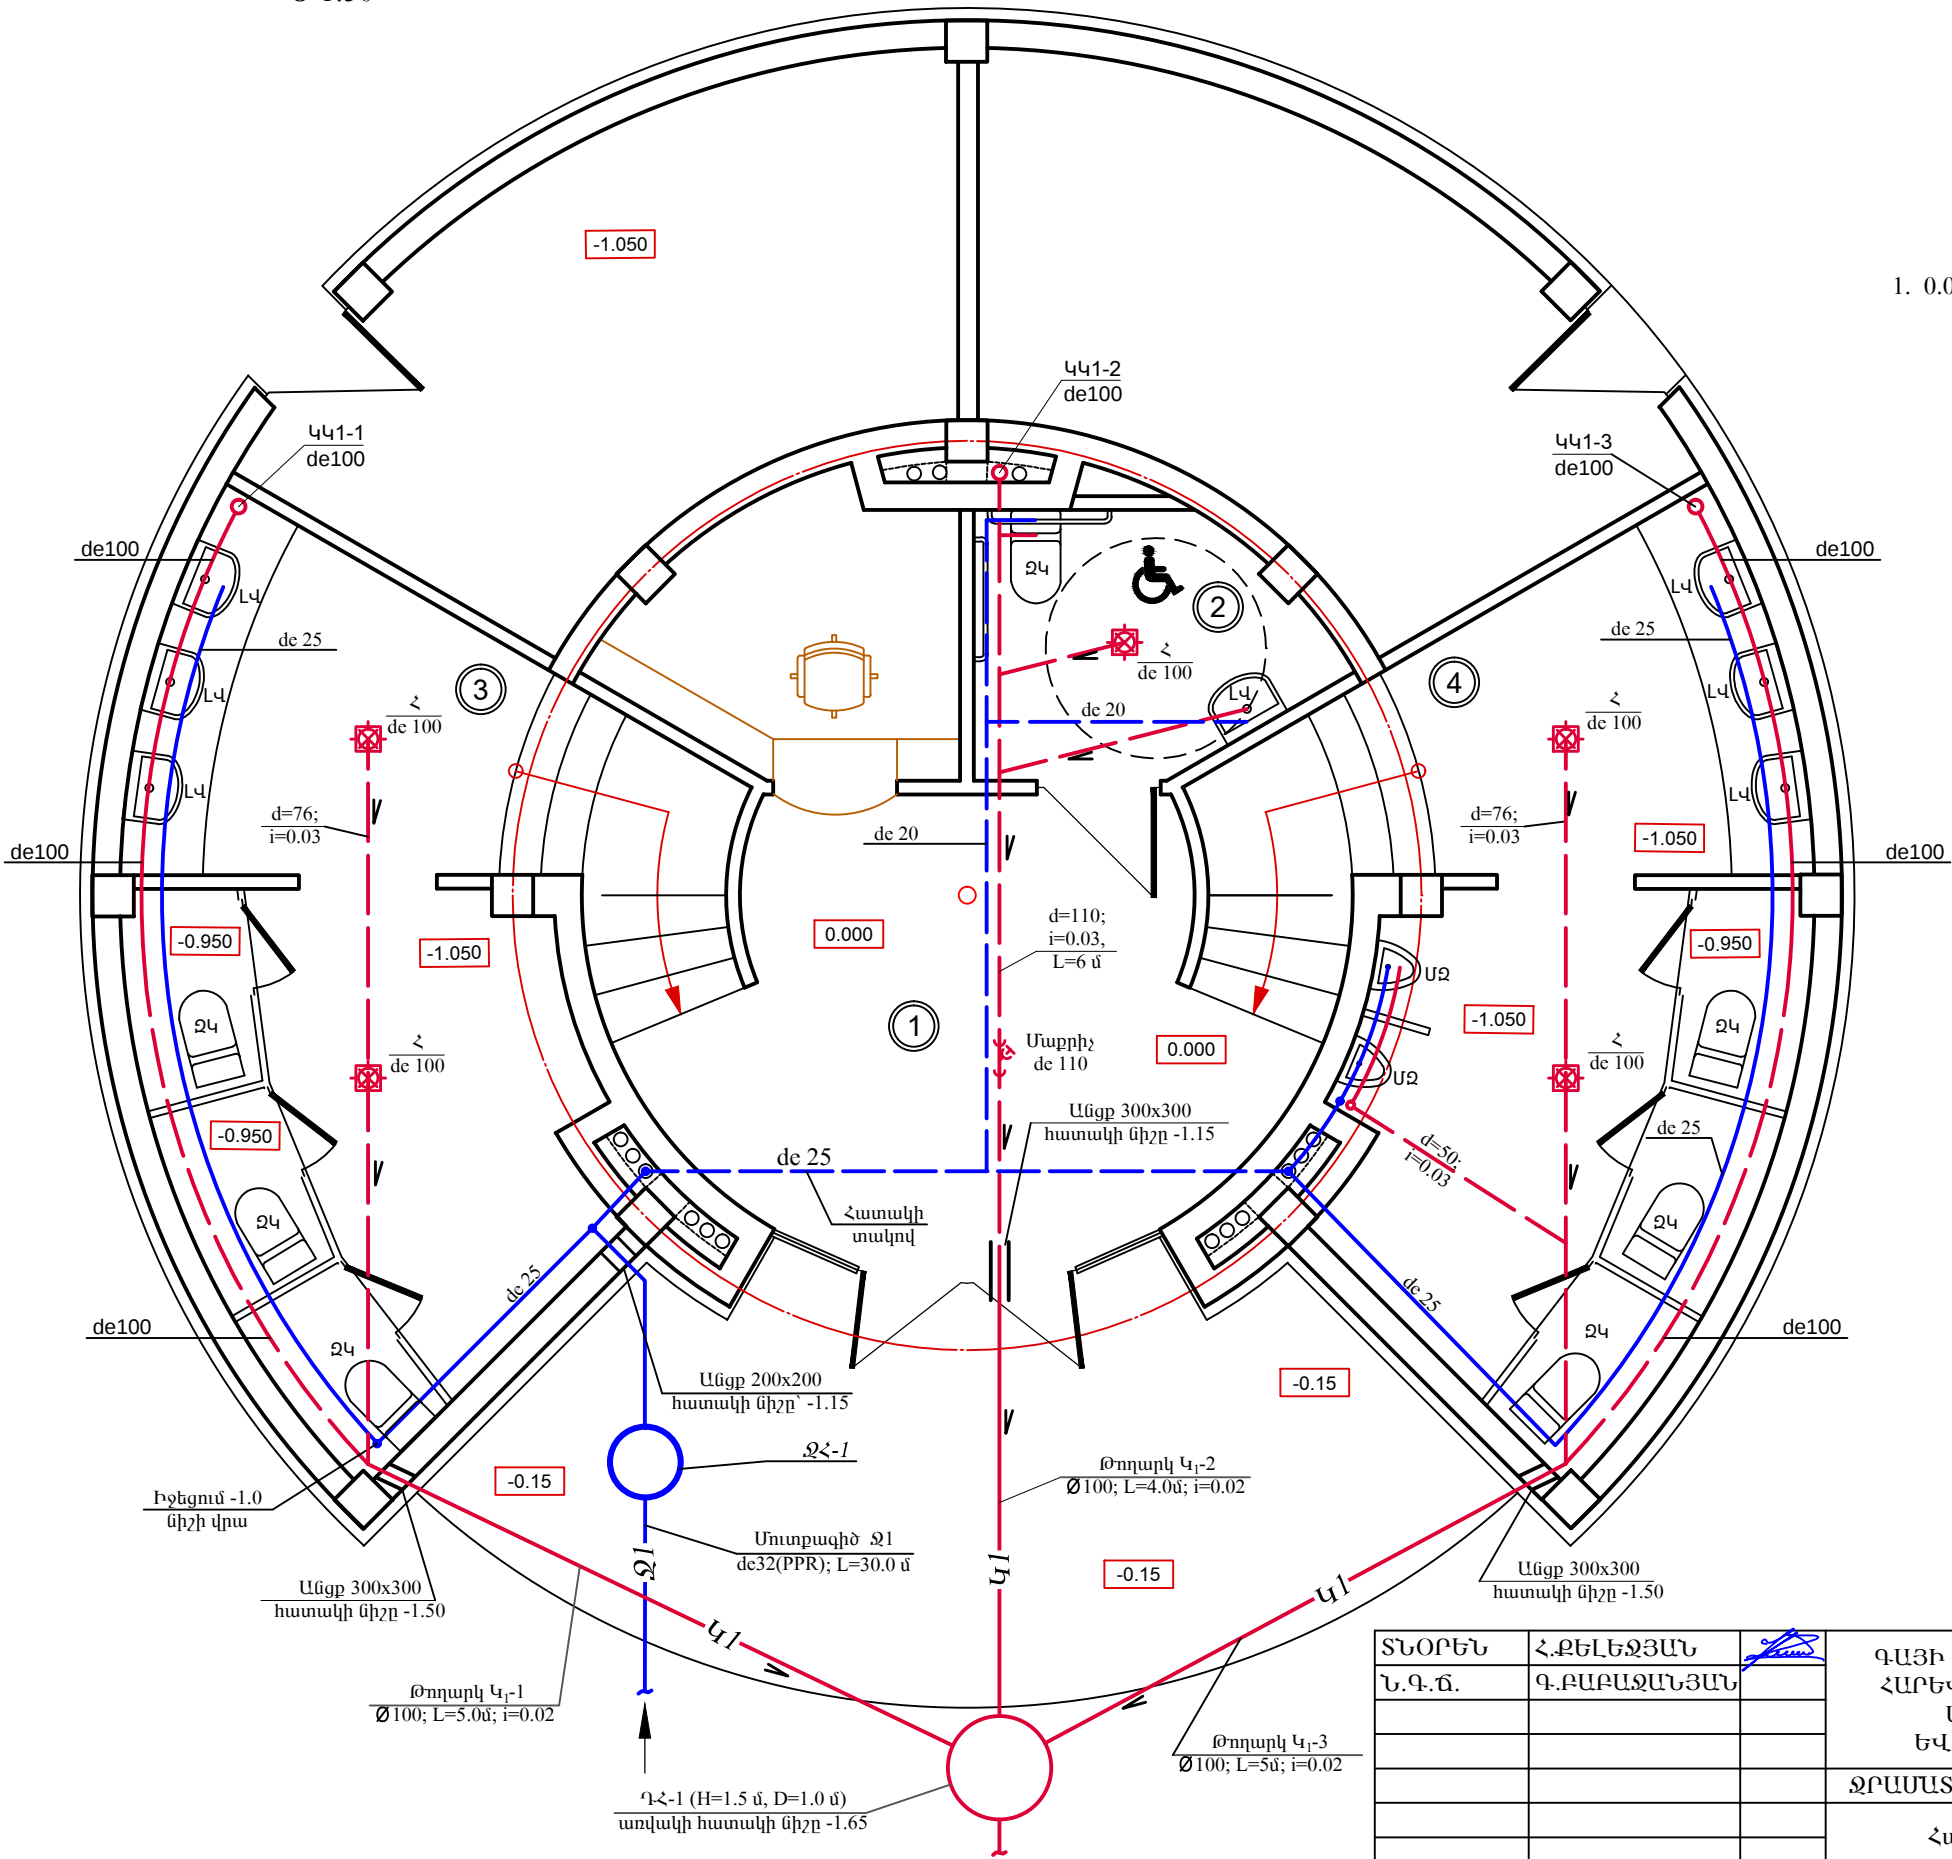

Ծանոթություն
1. 0.00 պայմանական միջը համապատասխանում է 1254.0 բացարձակ միջին:

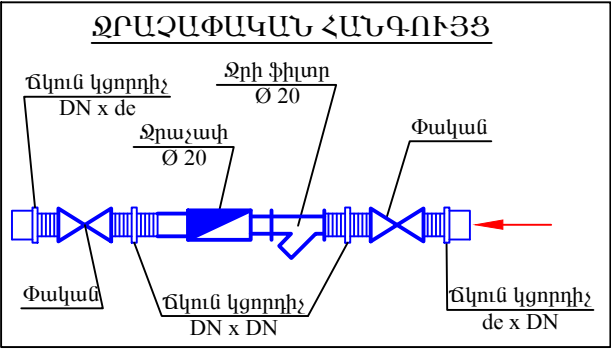

ՏՆՕՐԵՆ		ԳԱՅԻ ՊՈՂՈՏԱՅԻ ԵՎ «ՋՐԱՇԽԱՐՀ»-Ի ՀԱՐԵՎԱՆՈՒԹՅԱՄԲ ՏՂԵՂԱԿԱՅՎԱԾ ԱՅԳՈՒ ՎԵՐԱԿԱՆԳՆՄԱՆ ԵՎ ԲԱՐԵԿԱՐԳՄԱՆ ՆԱԽԱԳԻԾ	ՋՋ		
Ն.Գ.Ճ.	Գ.ԲԱԲԱՋԱՆՅԱՆ		ՓՈՒԼ	ԹԵՐԹ	ԹԵՐԹԵՐ
				3	10
ՋՐԱՄՏԱԿԱՐԱՐՈՒՄ ԵՎ ՋՐԱՀԵՌԱՅՈՒՄ			«ԵՃՇՊՀ»		
Հատակագիծը Ջ և Կ ցանցերով					