
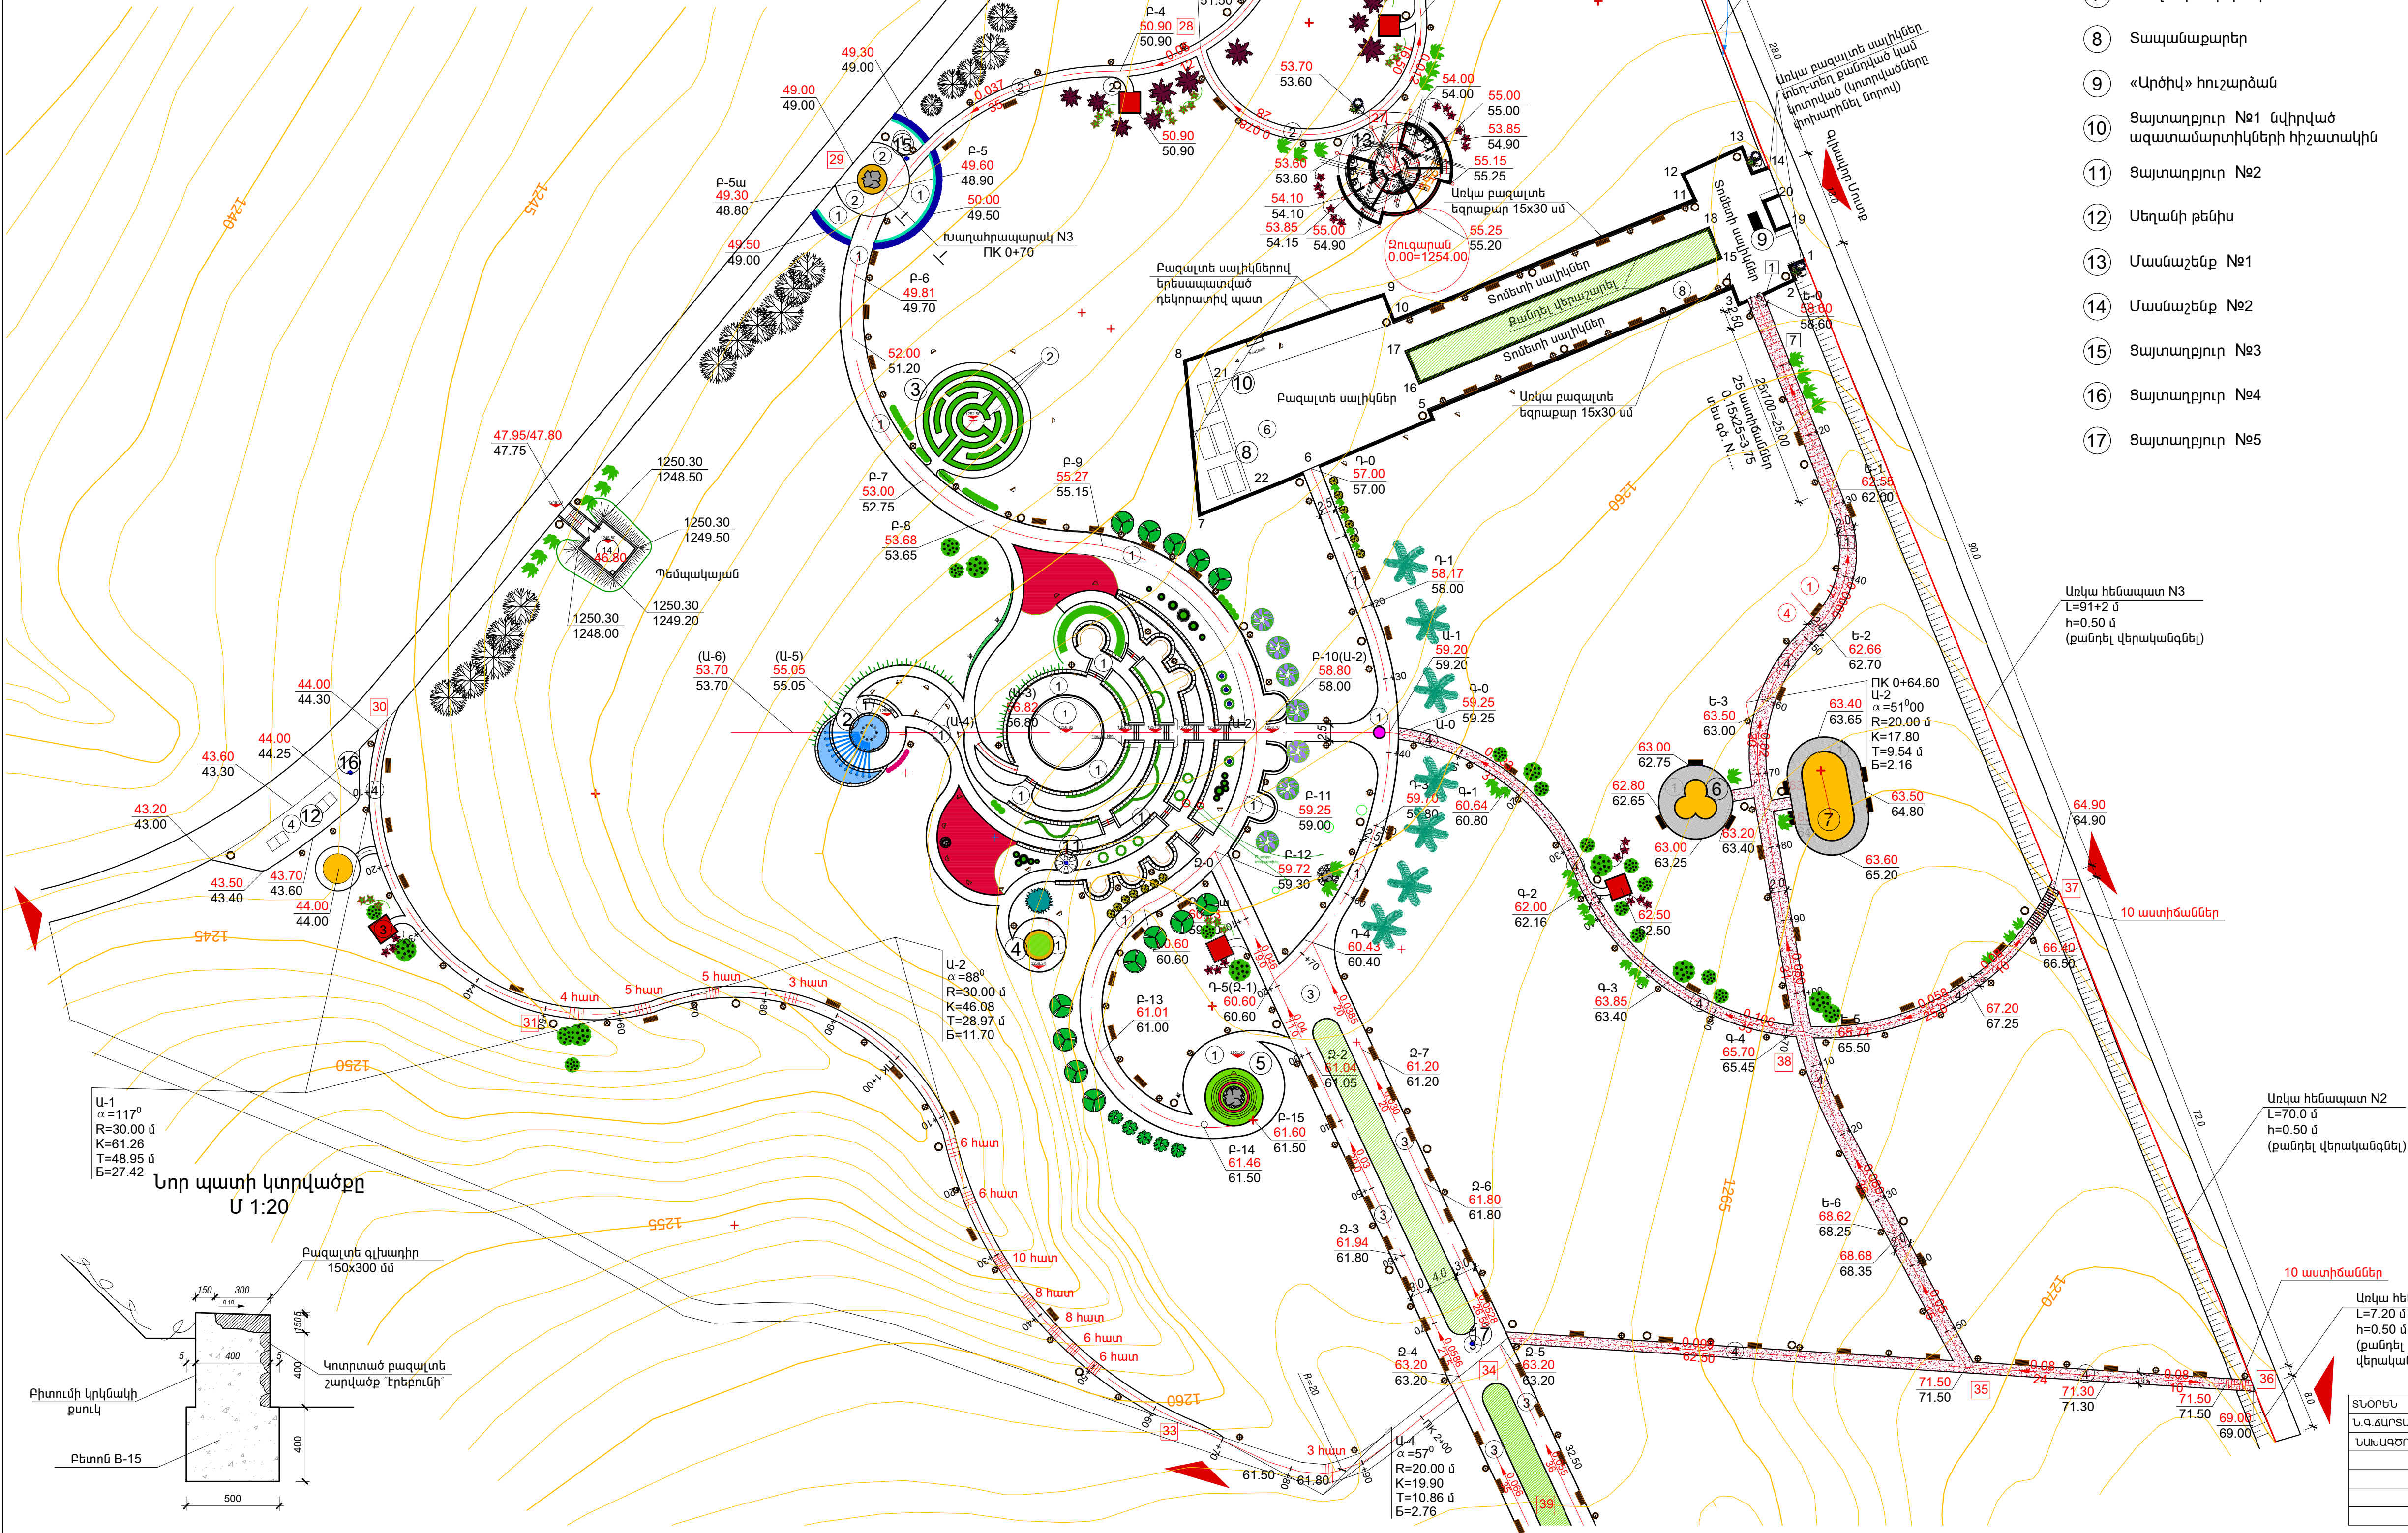


ԵՐԹԵՎԵԿԵԼԻ ՃԱԾԿԻ ՏԵՍԱԿՆԵՐԸ

Հատակագիծ Մ1:500

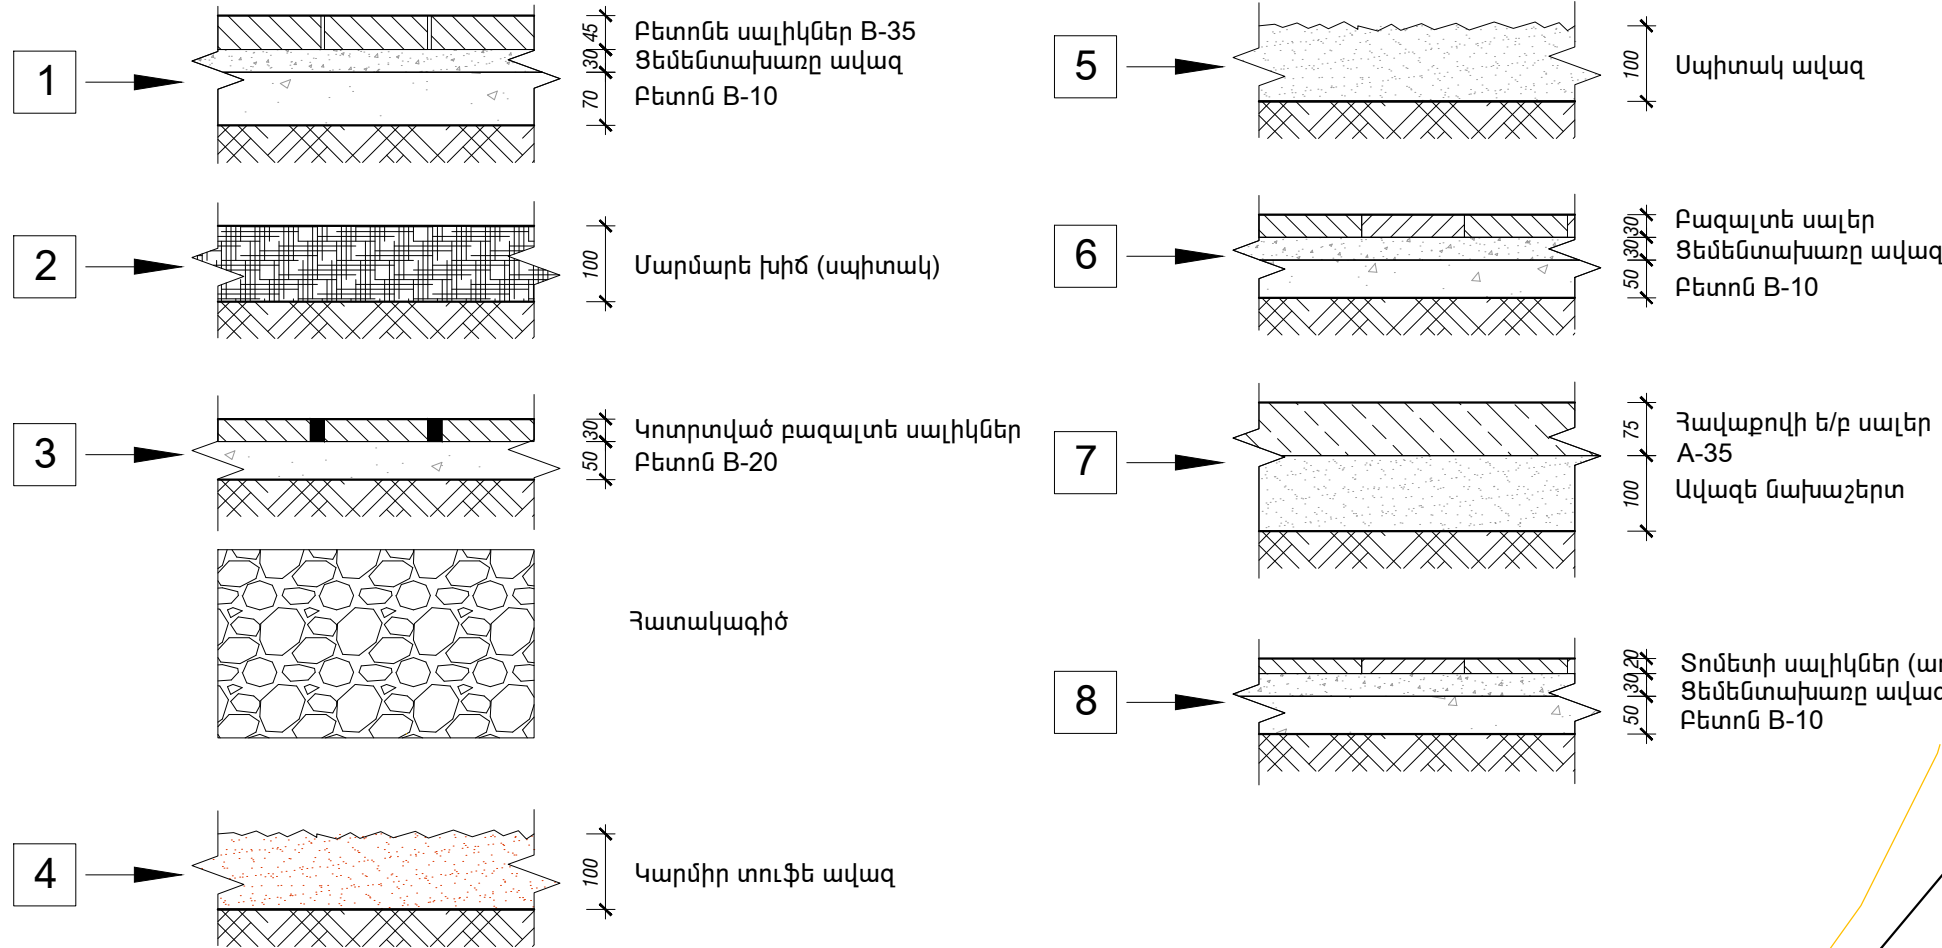

Պայմանական նշաններ

- Զրուցարան №4 6 հատ
- Զրուցարան №5 1 հատ
- Նստարան №1 100 հատ
- Աղբաման №1 40 հատ
- Լուսամուկի №1 (3.5մ բարձրությամբ) 150 հատ
- Լուսամուկի №2 29 հատ
- Լուսամուկի №3 (քրակայուն) 46 հատ
- Լուսամուկի №4 (քրակայուն) 6 հատ
- Կանաչ լաբիրինթոս ճապիկ (дерен южный) /խուզած 0.75մ լայնությամբ/ 123 գ. և 130²
- Դեկորատիվ կոմպոզիցիա «Մենիր» 3 հատ
- Գնդաձև ակացիա h=2մ 13 հատ
- Արծաթափայլ եղևնի h=5մ 1 հատ
- Սոճի h=2մ 7 հատ
- Արծաթափայլ բարդի h=3մ 16 հատ
- Հուդյաձև առ (лидино дерево) h=2մ 7 հատ
- Խառը ծառատունկում /թխիկ 400, հացենի 400, կաղնի 400, տոնի, գիլի 1300 / 2500 հատ
- Սյունաձև տուլյա (пирамидальная туя) h=1մ 5 հատ
- Ուլեգույն տուլյա h=0.5-1մ 13 հատ
- Գիլի դազախական 47 հատ
- Հասնիկ 25 հատ
- Բարբարիս 22 հատ
- Սամշիտ h=0.5-1մ 16 հատ
- Ավարույս կանաչ (Кохия зеленая) 50 հատ
- Ավարույս կարմիր (Кохия красная) 10 հատ
- Շամկային խոտեր բոլորեա, ֆորգիսիա, ցախալեռա 3 հատ
- Վալրի խաղող 50 հատ
- Ցայտաղբյուր 5 հատ
- Սարգազետին 22350²
- Ճրմապատում
- Սանտոլինա 112գ.մ.
- Փիլիեր 1740²
- Տագետես 100²
- Ագերատում 180²
- Պ տուն 20²

- 1 Ամֆիթատրոն
- 2 Շատրվան №1
- 3 Կանաչ լաբիրինթոս
- 4 Հարթակ №1
- 5 Հարթակ №2
- 6 Խաղահրապարակ №1
- 7 Խաղահրապարակ №2
- 8 Տալանաքարեր
- 9 «Արծիկ» հուշարձան
- 10 Ցայտաղբյուր №1 նվիրված ազատամարտիկների հիշատակին
- 11 Ցայտաղբյուր №2
- 12 Սեղանի թեմիս
- 13 Մասնաշենք №1
- 14 Մասնաշենք №2
- 15 Ցայտաղբյուր №3
- 16 Ցայտաղբյուր №4
- 17 Ցայտաղբյուր №5

ՏՎՈՐՆ	Հ.ԲԵՆՏՅԱՆ		ՎԱՅԻ ՊՐՈԴՐԱՅԻ ԵՎ «ՅՐԱՆԵՆՈՐ»-Ի ՀԱՆՐԱՊԵՏՈՒԹՅԱՆ ՏԵԿՆԻԿԱԿԱՆ ԱՅԳՈՒ ԿԵՆՏՐԱԼԻՆԱԿԱՆ ԵՎ ԲԱՐԵՎԱՐԴԱՆԱԿԱՆ ԿԱՌԱՐԱՐՈՒՄ	XX
ՆԱԽԱԳԾՈՂ	Վ.ԲԱՐՍԵՆՅԱՆ		ՈՒՂԱԶԻԳ ՀԱՏԱԿԱԳԾՈՒՄ	ՓՈԽ ԽՆ ԹԵՐԹ ԹԵՐԹՈՐ
			Հատակագիծ	ՈՒՀ-2 11
				«ԵՃՇՊՀ»