

Հատակագիծ Մ1:200

Դեկորատիվ պատեր երեսապատված
բազալտ սալերով և գլխադիրներով
(տեղ-տեղ քայքայված, վերականգնել)

Մարմարե խիճ



Սոկա բազալտ սալիկներ
(քայքայվածները և նստվածք տվածները
վերականգնել)

Սոկա (բանդվող, վերաշարվող)
բազալտ եզրաքար 15x30 սմ

Սոկա (պահպանվող)
բազալտ եզրաքար
15x30 սմ

Հենապատի կտրվածքը
ըստ I-I Մ 1:10

Կտրվածք ըստ III-III Մ 1:20

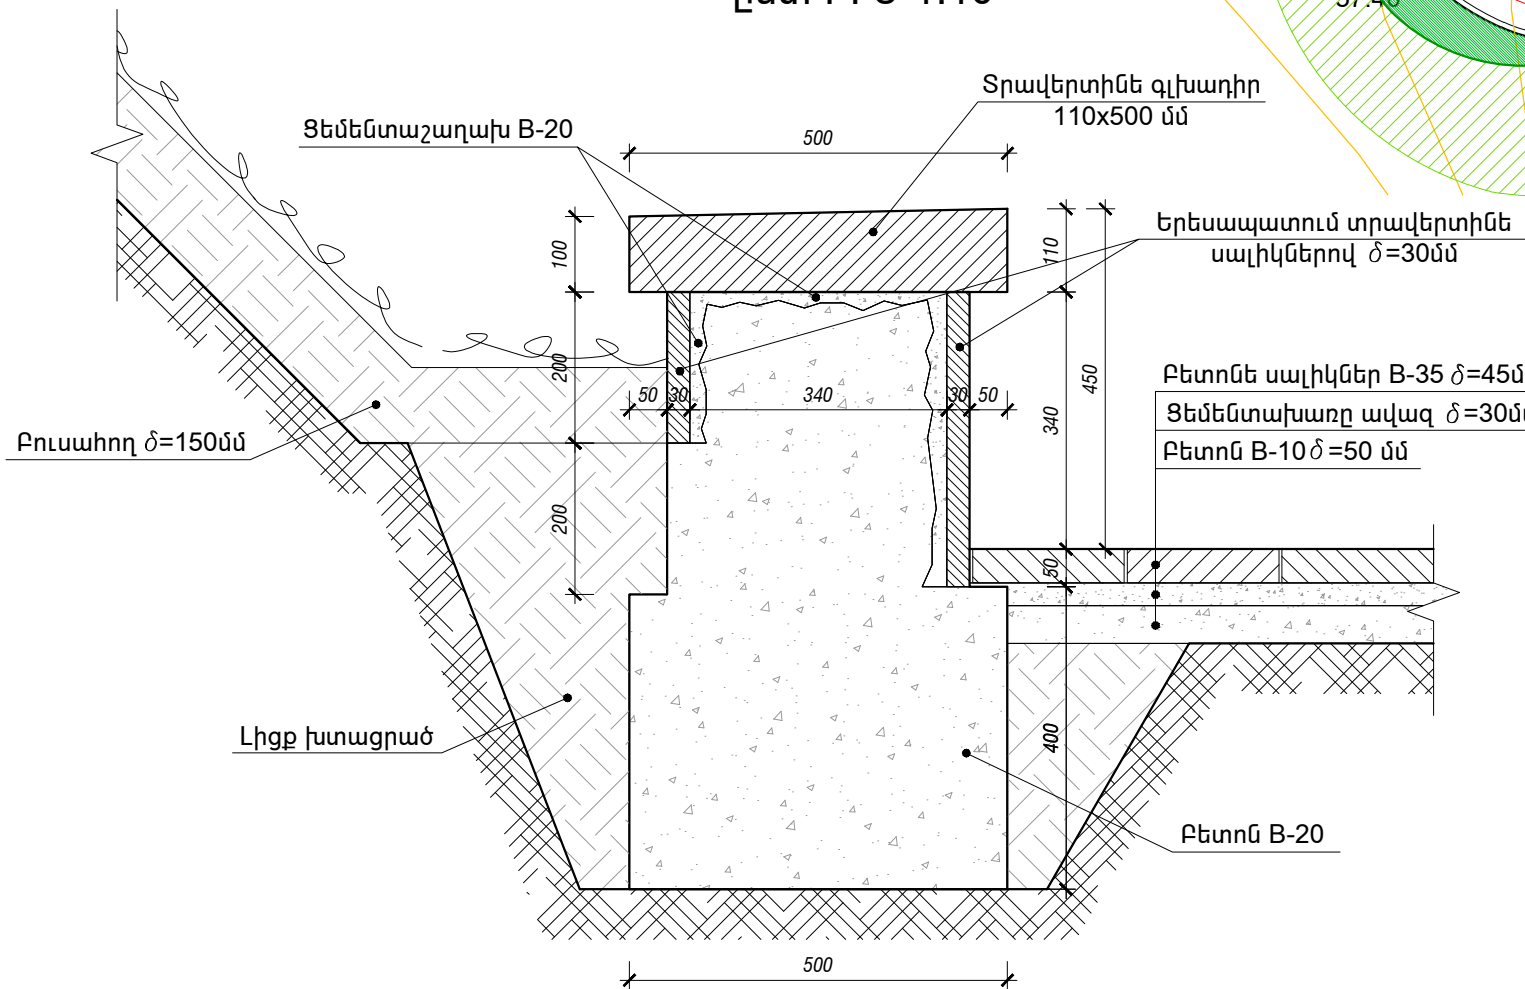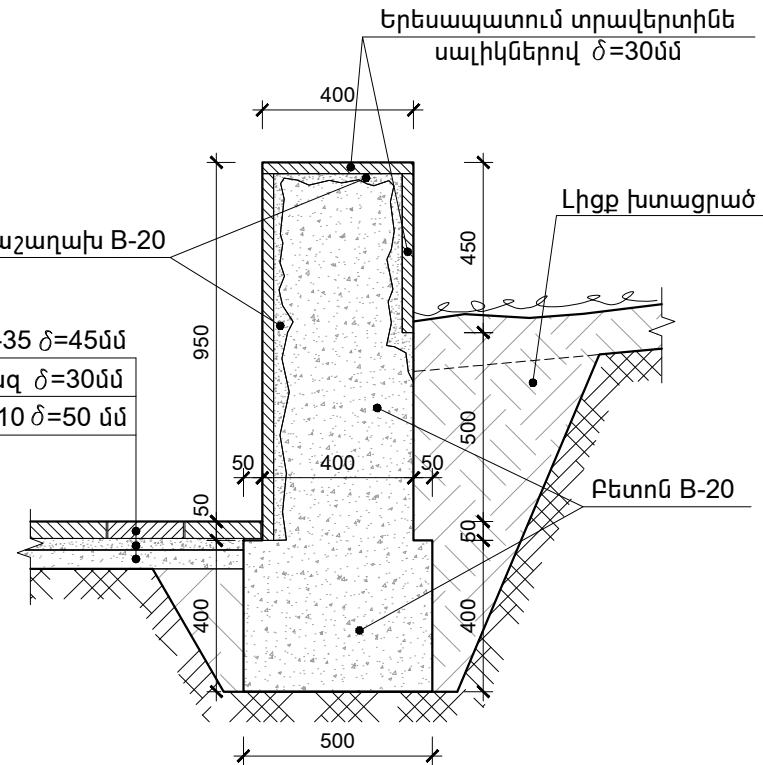

ՏՆՈՐԵՆ	Հ.ԵՆԻՏՅԱՆ		ԳԱՅԻ ՊՈՂՈՏՄԱՅԻ ԵՎ «ՋՐԱԿԱՆԱՐԿ»-Ի ՀԱՐԽԱՆՈՒԹՅԱՆ ՏԵՐԱԿԱՅՎԱԾ ԱՅԳՈՒ ՎԵՐԱԿԱՆԳԱՆԱՆ ԵՎ ԸՆԴԵՎԱՆՈՒՄԱՆ ԱՆԱՆԳԻՑ	XX
Վ.Գ.ԶՈՐԱՆՅԱՆ	Գ.ԲԱՐՍԵՆՅԱՆ			ՓՈՒ ԱՆ
ԱՆԱՆԳՈՒ	Գ.ՎԱՐՍԵՆՅԱՆ			ԹԵՐԹ ՈՒՀ-3
			ՈՒՐԱՆՈՒԳ ՀԱՏԱԿԱԳԾՈՒՄ	11
			Հատակագիծ և հանգույցներ	«ԵՃՀԴՀ»