




Հանգույց “Գ” Մ 1:10

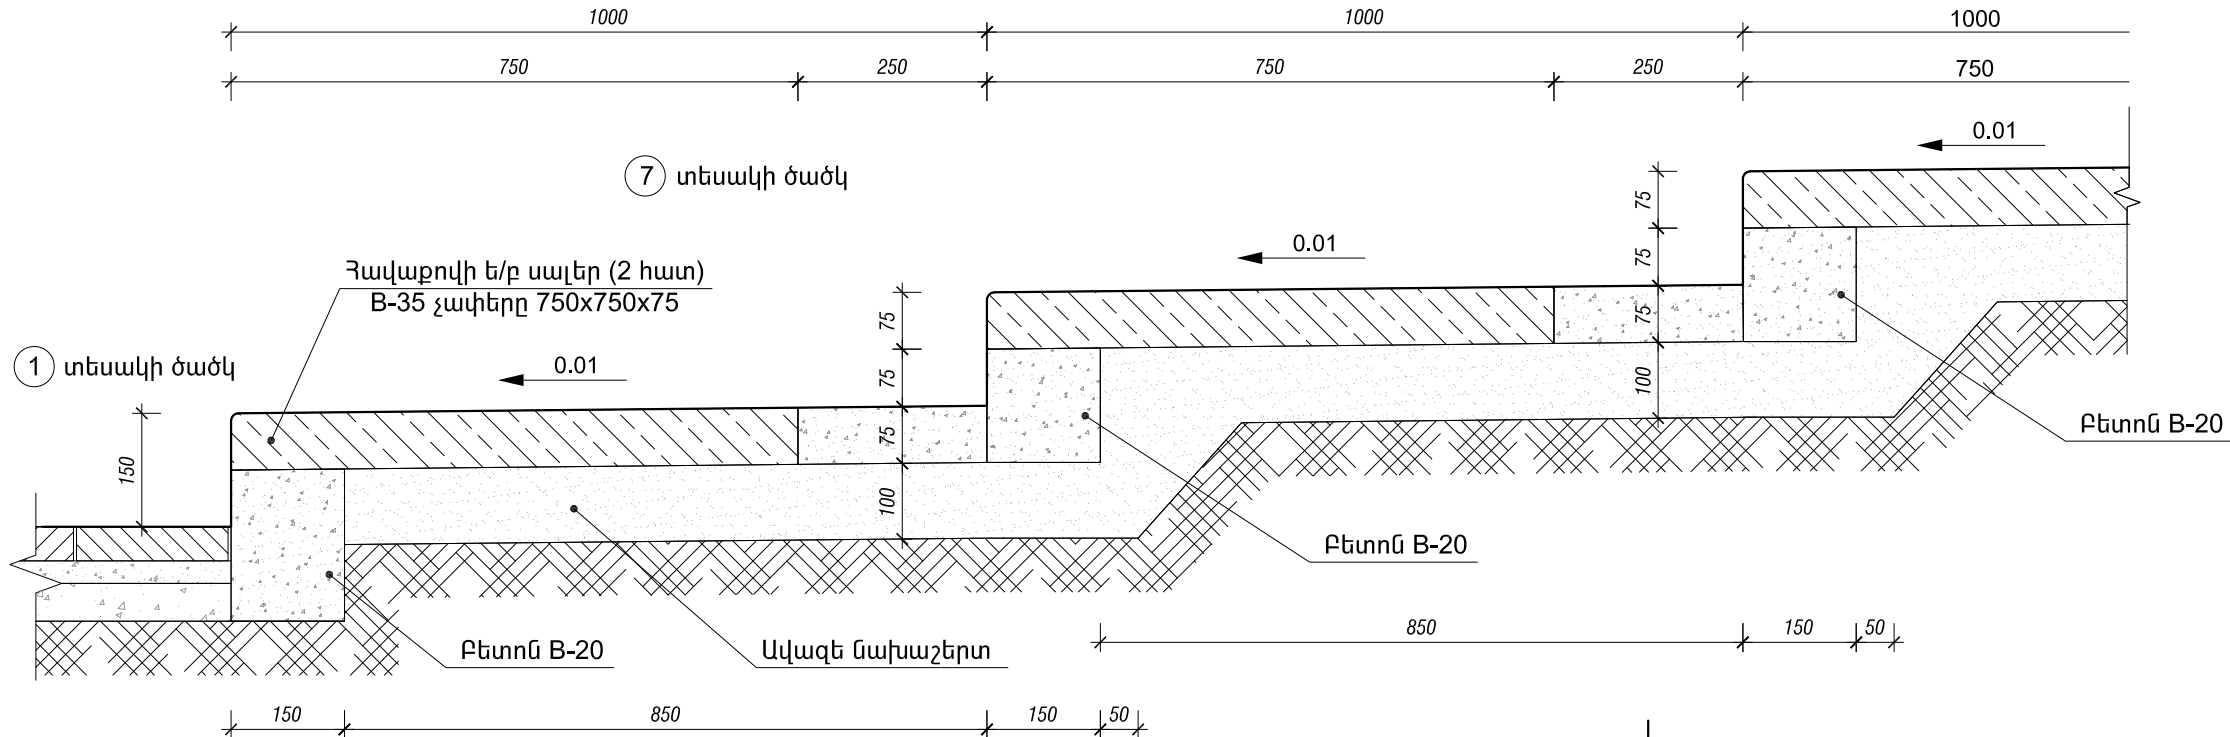


Կտրվածք 1-1 Մ 1:10

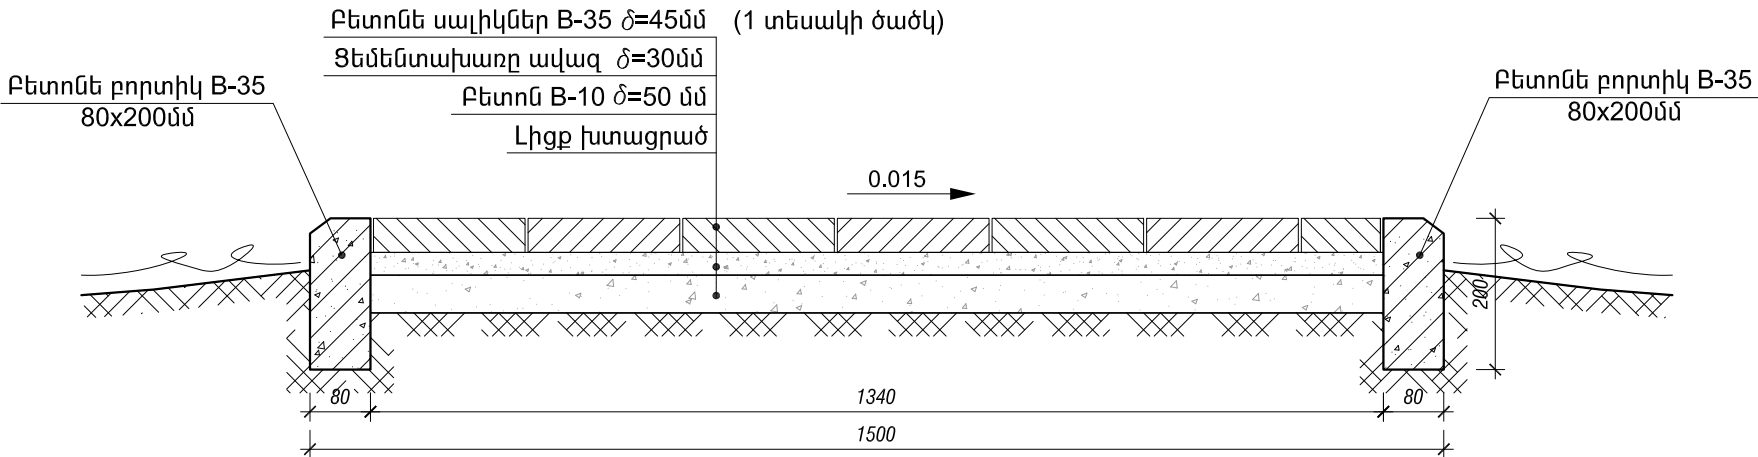


Կտրվածք 2-2 Մ 1:10

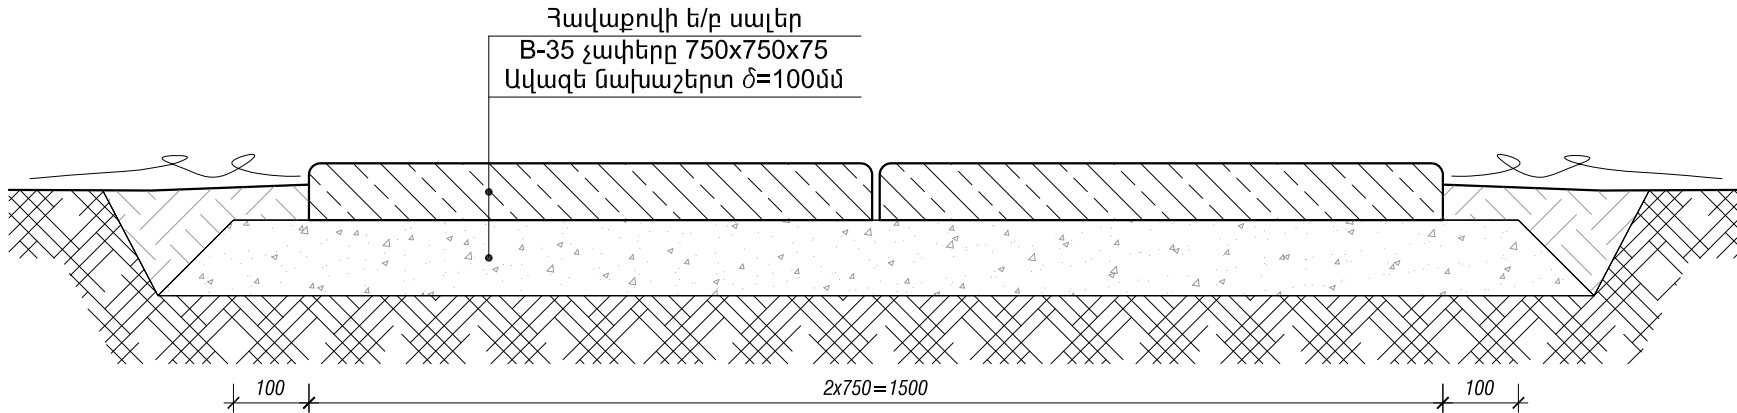

Կտրվածք 3-3 Մ 1:10

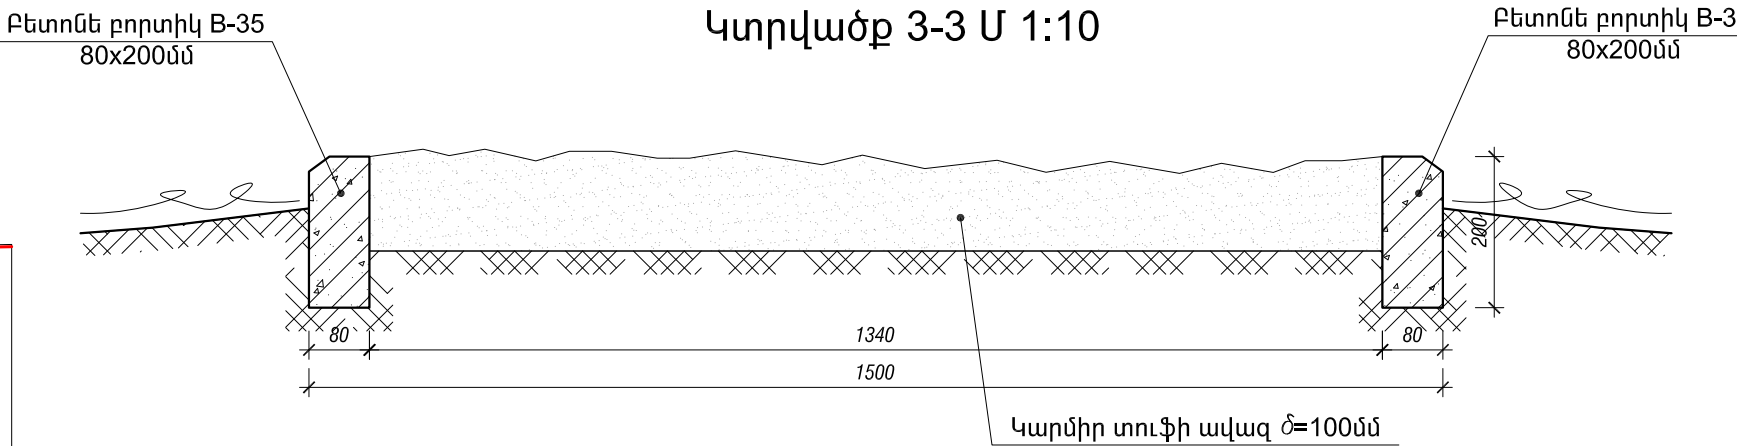

Մ 1:100

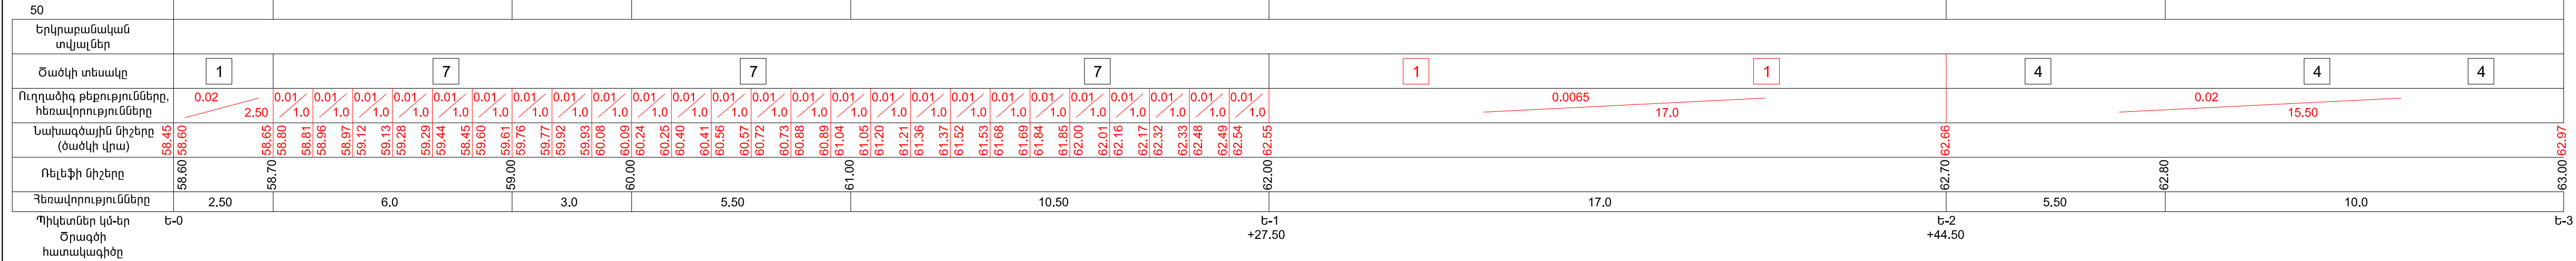

- ՃԱՆՈՐՈՒԹՅՈՒՆ
- Այս գծագիրը դիտարկել NN 1,2 գծագրերի հետ համատեղ
 - Այս անցուղու սկզբնական մաս (ՈՒԿ 0+00+ՈՒԿ 0+02.5, ինչպես նաև ՈՒԿ 0+27.5(Ե1)+ՈՒԿ 0+44.5(Ե2) հատվածների ծածկերը ընդունված են ① տեսակի (տես համապատասխան կտրվածքները), իսկ ՈՒԿ 0+02.5-ից մինչև ՈՒԿ 0+27.5 մ (Ե1) հատվածը 25 մ երկարությամբ ընդունված է աստիճաններ հավաքովի ե/բ սալերով (տես կտրվածք 2-2 և հանգույց “Գ” - ի վրա)
 - Ե2-ից (ՈՒԿ 0+44.5) մինչև վերջ ծածկը ընդունված է կարմիր տուֆի ավազից (տես կտրվածք 3-3)

ՏՆՕՐԵՆ	Հ.ՔԵԼԵՋՅԱՆ		ԳԱՅԻ ՊՈԼՈՐՏԱՅԻ ԵՎ «ՋՐԱՇԱՍՈՐ»-Ի ՀԱՐԵՎԱՆՈՒԹՅԱՆ ՏԵԴԱՎԱՅՎԱԾ ԱՅՁՈՒ ԿԵՐԱՎԱՆԱԳՆԱՆ ԵՎ ԲԱՐԵՎԱՐԳՄԱՆ ՆԱԽԱԳԻԾ	XX		
Ն.Գ.ՃԱՐՏԱՐԱՊԵՏ	Գ.ԲԱՐՏԱՏԱՆՅԱՆ			ՓՈՒԼ	ԹԵՐԹ	ԹԵՐԹԵՐ
ՆԱԽԱԳԻԾՈՐ	Գ.ԿԱՐԱՊԵՏՅԱՆ			ՄԼ	ՈՒՀ-9	10
				ՈՒՂՆԱԶԻԳ ՀԱՏՎԱԳԾՈՒՄ		
			ԵՐԿԱՅՆԱԿԱՆ ԿՏՐՎԱԾՔ Ե-0+Ե-3 ԱՆՑՈՒՐՈՒ ՄՈՒՆՏԵՐՈՒ ԵՎ ԿՏՐՎԱԾՔՆԵՐ			 «ԵԾՇՊՀ»