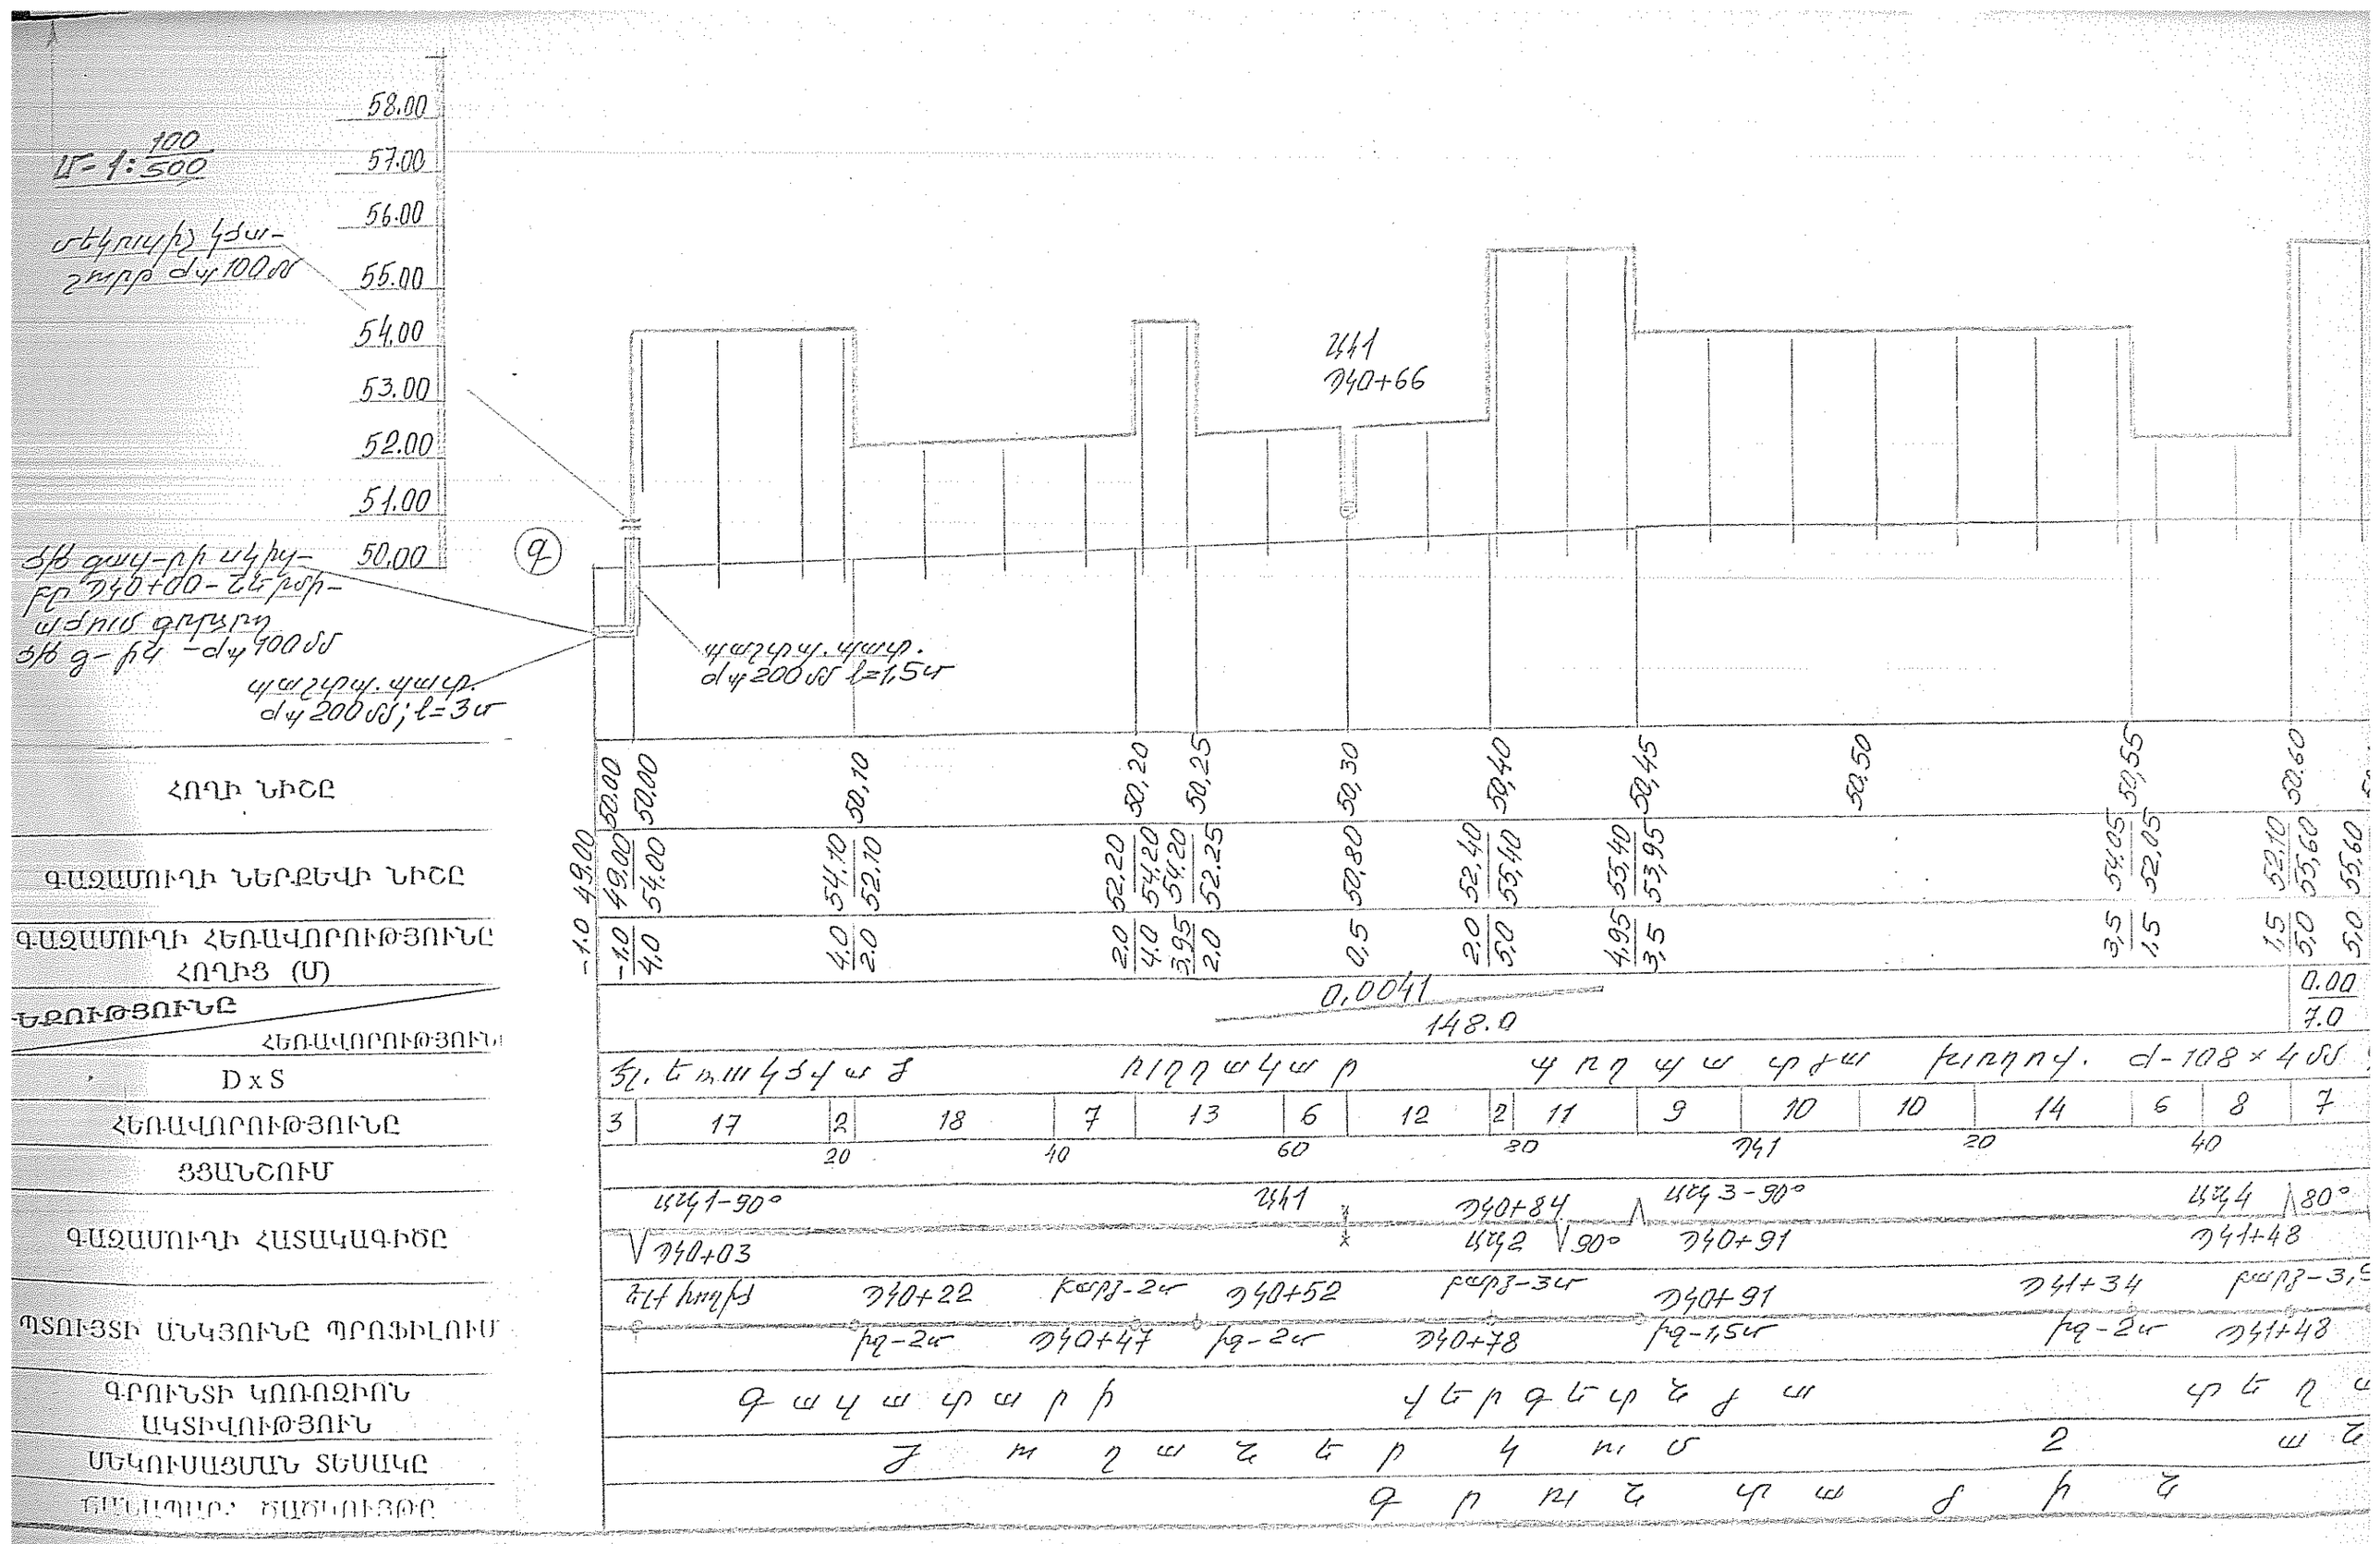
Մ-1: 100/500
58.00
57.00
56.00
55.00
54.00
53.00
52.00
51.00
50.00
ծեկուսիչ կցա-շարք d=100մմ
ծթ գազ-ի սկիզբ ԴԿ0+00-ից-ամուր գոգնոցով ծթ գ-ի կց -d=100մմ
պաշտպ. պատկ. d=200մմ; l=3մ
պաշտպ. պատկ. d=200մմ l=1,5մ
Ա41 ԴԿ0+66
9
ՀՈՂԻ ՆԻՇԸ
50.00 50.00 50,10 50,20 50,25 50,30 50,40 50,45 50,50 50,55 50,60
ԳԱԶԱՄՈՒՂԻ ՆԵՐՔԵՎԻ ՆԻՇԸ
49.00 54.00 54,10 52.10 52,20 54,20 54,20 52.25 50,80 52,40 53,40 55,40 53,95 54,05 52,05 52,10 55,60 55,60
ԳԱԶԱՄՈՒՂԻ ՀԵՌԱՎՈՐՈՒԹՅՈՒՆԸ ՀՈՂԻՑ (Մ)
-1.0 4.0 4.0 2.0 2.0 4.0 3.95 2.0 0.5 2.0 5.0 4.95 3.5 3.5 1.5 1.5 5.0 5.0
0.00 7.0
0,0041
148.0
ԵԶՈՒԹՅՈՒՆԸ / ՀԵՌԱՎՈՐՈՒԹՅՈՒՆ
D x S
ՀԵՌԱՎՈՐՈՒԹՅՈՒՆԸ
3 17 2 18 7 13 6 12 2 11 9 10 10 14 6 8 7
20 40 60 80 ԴԿ1 20 40
ՑՑԱՆՇՈՒՄ
ԱԿԿ1-90° Ա41 ԴԿ0+84 ԱԿԿ3-90° ԱԿԿ4 80°
ԳԱԶԱՄՈՒՂԻ ՀԱՏԱԿԱԳԻԾԸ
ԴԿ0+03 ԱԿԿ2 90° ԴԿ0+91 ԴԿ1+48
ՊՏՈՒՅՏԻ ԱՆԿՅՈՒՆԸ ՊՐՈՖԻԼՈՒՄ
ՀԵՎ խողովակ ԴԿ0+22 բարձ-2մ ԴԿ0+52 բարձ-3մ ԴԿ0+91 ԴԿ1+34 բարձ-3,9
բզ-2մ ԴԿ0+47 բզ-2մ ԴԿ0+78 բզ-1,5մ բզ-2մ ԴԿ1+48
ԳՐՈՒՆՏԻ ԿՈՌՈԶԻՈՆ ԱԿՏԻՎՈՒԹՅՈՒՆ
գազատարի կերգետաձև տեղադրում
ՄԵԿՈՒՍԱՑՄԱՆ ՏԵՍԱԿԸ
գրունտաձև կցաձև
ԵՐԵԿԱՊԱՏԻՐ ԾԱՌԿՈՒՅԹԸ
հողոգոլ. d-108×4մմ