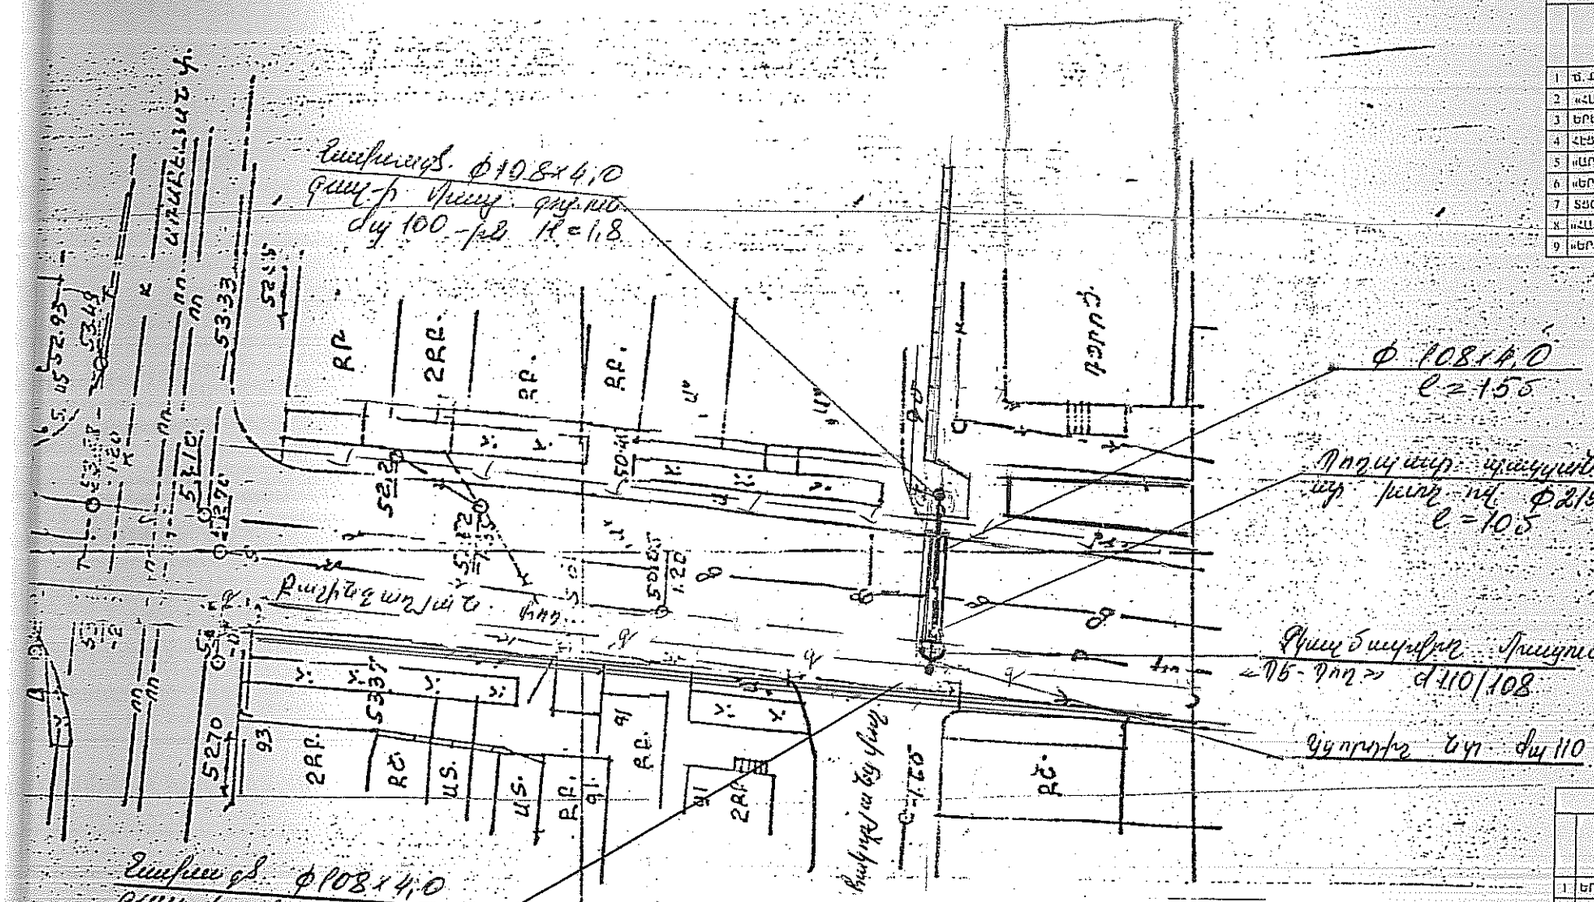

ՀԱՄԱՁԱՅՆԵՑՎԱԾ Է

	ՇԵՌՆԱՐԿՈՒԹՅԱՆ ԱՆՎԱՆՈՒՄԸ	ՀԱՄԱՁԱՅՆԵՑՎԱԾ Է ՀԱՅԱՍՏԱՆԻ ՀԱՆՐԱՊԵՏՈՒԹՅԱՆ ՔԱՂԱՔԱՇԻՆՈՒԹՅԱՆ ՊԵՏԱԿԱՆ ԿԱՌԱՎԱՐՄԱՆ ԵՎ ԿԱՌՈՒՑՄԱՆ ԳՈՐԾԱԿԱԼՈՒԹՅՈՒՆ	ՍՏՈՐԱԳ.	ԱՆՈՒՆ, ԱԶԳԱՆՈՒՆ	ԱՄՍԱԹԻՎ
1	Ճ.Ք ՎԱՐՉՈՒԹՅԱՆ ԲԱԺՆԻ ՊԵՏ			Ս.ԱԼԱՎԵՐՅԱՆ	
2	«ՀԱՅՈՒՍԳԱԶԱՐԴ» ՓԲԸ ԳԻՍ ԼՆԳԱՀ Շ ու Ս ՎԱՐՉ.			Գ. ԲԱՂՅԱՆ	24.05
3	ԵՐԵՎԱՆԻ ԳԳՄ			Դ. ՍԱՐԳՍՅԱՆ	
4	ՀԷՑ ՓԲԸ			Ա. ՀԱՄԱՍՅԱՆ	23.05.13
5	«ԱՐՄԵՆՏԵԼ» ՓԲԸ			Ա. ՀԱՄԱՍՅԱՆ	23.05.13
6	«ԵՐԵՎԱՆՋՈՒՐ» ՓԲԸ			Հ. Ալավերդյան	23.05.13
7	ՏՍՀ ԲԱԺԻՆ			Ա. ՂԱՐԻԲՅԱՆ	23.05.13
8	«ՀԱՅԷՆԵՐԳԻԿԱ» ՊՁ			Ի. ԲԱՂԴԱՍԱՐՅԱՆ	23.05.13
9	«ԵՐՔԱՂԱՔԱՑԻ» ՄԱՐԱՑՈՒԹՅԱՆ ԱՏԲ-Ի ՊԵՏ			Ն. ԳԱՆԻԵԼՅԱՆ	

Երևանի քաղաքապետարան
քաղաքաշինության կոմիտե

ՀԱՄԱՁԱՅՆԵՑՎԱԾ Է

Ինժեներական ցանցերի [illegible]

Գլխավոր մասնագետ

«Երևանի քաղաքաշինություն» ՊՓԲԸ

ՏՈՊՈԳՐԱՖԻԿԱՆ ՀԱՆՈՒՅԹԸ ՀԱՄԱՁԱՅՆԵՑՎԱԾ Է

	ՇԵՌՆԱՐԿՈՒԹՅԱՆ ԱՆՎԱՆՈՒՄԸ	ՍՏՈՐԱԳ.	ԱՆՈՒՆ, ԱԶԳԱՆՈՒՆ	ԱՄՍԱԹԻՎ
1	ԵՐԵՎԱՆԻ ԳԳՄ		Դ. ՍԱՐԳՍՅԱՆ	
2	ՀԷՑ ՓԲԸ		Ա. ՀԱՄԱՍՅԱՆ	23.05.13
3	«ԱՐՄԵՆՏԵԼ» ՓԲԸ		Ա. ՀԱՄԱՍՅԱՆ	23.05.13
4	«ԵՐԵՎԱՆՋՈՒՐ» ՓԲԸ		Հ. Ալավերդյան	23.05.13
5	ՏՍՀ ԲԱԺԻՆ		Ա. ՂԱՐԻԲՅԱՆ	23.05.13
6	«ՀԱՅԷՆԵՐԳԻԿԱ» ՊՁ		Ի. ԲԱՂԴԱՍԱՐՅԱՆ	23.05.13
7	«ԵՐՔԱՂԱՔԱՑԻ» ՄԱՐԱՑՈՒԹՅՈՒՆ			

Աղյուսի արտաքին նկարագիրը գազատարի պահպանության գոտիներում ՀՏՀ 35-09-75 23 05 13թ

ԾԱՆՈԹՈՒԹՅՈՒՆ

1. Գազատարի մոնտաժումն և փորձարկումն իրականացնել համաձայն ՀՀՇՆ IV-12.03.01-04 պահանջների:
2. Մոնտաժային աշխատանքների ժամանակ այլ կոմունիկացիաների ի հայտ գալու դեպքում, որոնք նախագծում նշված չեն, հարկավոր է անհապաղ կանգնեցնել աշխատանքները և տեղյակ պահել շահագործող կազմակերպության աշխատակիցներին:
3. Նախագծվող ստորգետնյա Մ/Ճ գազատարը տեղադրվում է H=1.0 խորությամբ (հաշված վերևի մակերեսից): Ճանապարհների հատման տեղերում նախատեսված է խողովակն անցկացնել պողպատյա պատյանով:
4. Միացումը իրականացնել գազային տնտեսության շահագործման ծառայության աշխատակիցների ներկայությամբ:

Գլխավոր ինժ. [illegible]
84-090/13
24.05.13թ

Գ.աշխատանքների ղեկավար [illegible]
Գլխ. մասնագետ [illegible]
Գլխ. մասնագետ [illegible]
Գլխ. մասնագետ [illegible]
091484393 [illegible]
091191368 [illegible]
[illegible] 13թ

Նայմանական նշաններ

Գոյություն ունեցող միջին ճնշման գազատար
Նախագծվող միջին ճնշման գազատար
Պաշտպանիչ պատյան

«ԱՐՄԵՆՏԵԼ» ՓԲԸ
Երևանի տարածքային կենտրոն
հաշվառման և ինվենտարիզացիայի բաժին
ՀԱՄԱՁԱՅՆԵՑՎԱԾ Է
Ереванский региональный центр технического учета и паспортизации-2
СОГЛАСОВАНО
3 " 05 2013 р./г.

Պետի տեղ.	Ա.Վարդանյան		05.13.	ՕԲՅԵԿՏ № 1/135-13 ԳՄ "Բ"
Գլխ. մասն.	Վ.Կազարովա			Երևան քաղաքի Բաշինջաղյան, Լենինգրադյան փողոցների, Ծիծերնակաբերդի խճուղու, Դալմայի Այգիների և Իսակովի պող-ի d250 մմ պոլիէթիլենային գազատարների ճյուղերի վերակառուցում հատվածների վերատեղադրում
Նախագծող	Ջ. Թովմասյան			Բաշինջաղյան, Հակոբյան փող-ի Մ/ճ d100 գազ-ի ճյուղավորում
Պաշտոն	ԱԱՀ	Ստորագ.		
			05.	Գազատարի հատակագիծ Մ 1:500
			2013	«ՀայՌուսգազարդ»ՓԲԸ «Ինժեներական կենտրոն» մասնաճյուղ

Փուլ	Թերթ	Թերթեր
ԱՆ	3	12