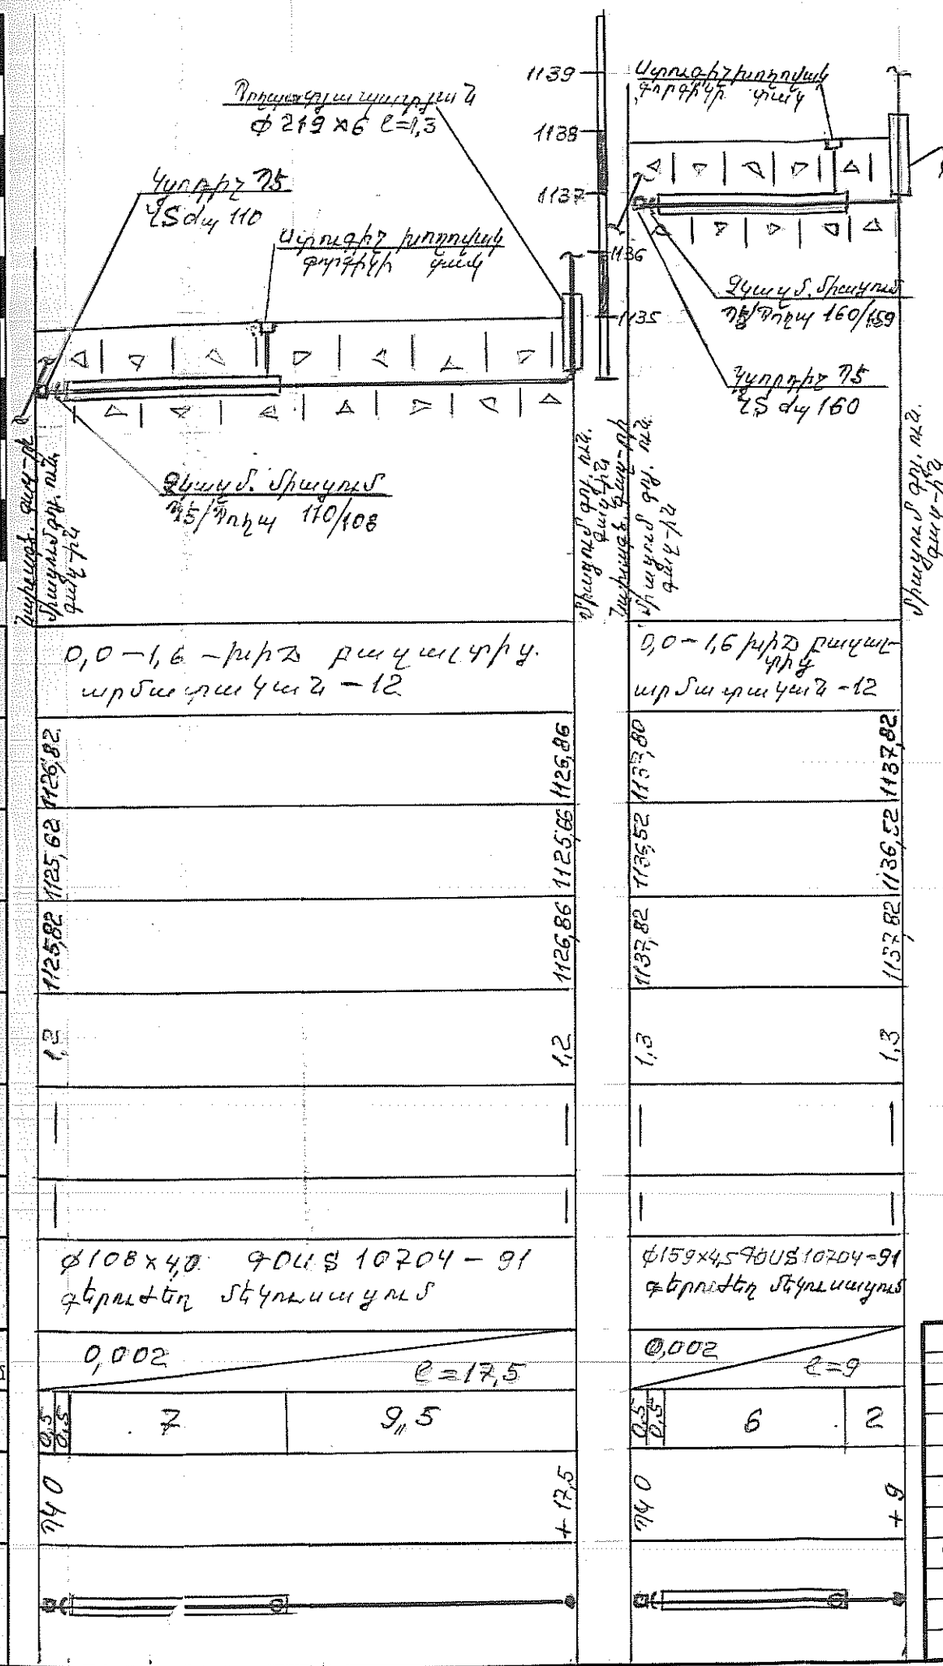

Հոր. 1:200
ՈՒղղ. 1:100

Ցեռա-երկրաբանական բնութագիր	
Ստացի հողի նիշը, մ	1126,82 / 1126,86
Տուղու հատակի նիշը, մ	1125,62 / 1125,66
Ատարի վերևի նիշը, մ	1125,82 / 1126,86
Մուղու խորությունը, մ	1,2 / 1,2
Ստարի ներքևի նիշը, մ	
Այան բարձրությունը, մ	
Զատարի տեսակը և ակուսացման տիպը	ø108×4,0 ԳՕՍՏ 10704 – 91 գերաժեղ մեկուսացում / ø159×4,5 ԳՕՍՏ 10704-91 գերաժեղ մեկուսացում
ություն ‰ / հեռավորություն, մ	0,002 / ℓ=17,5 / ℓ=9
Հեռավորություն, մ	0,5 / 0,5 / 7 / 9,5 / 0,5 / 0,5 / 6 / 2
Ցցանշում	140 / 140 / +17,5 / +9
Գազատարի դատակագիծ	

ԽՐԱՄՈՒՂՈՒ ԿՏՐՎԱԾՔ ՆԱԽԱԳԾՎՈՂ ԳԱԶԱՏԱՐՆԵՐԻ ՀԱՄԱՐ

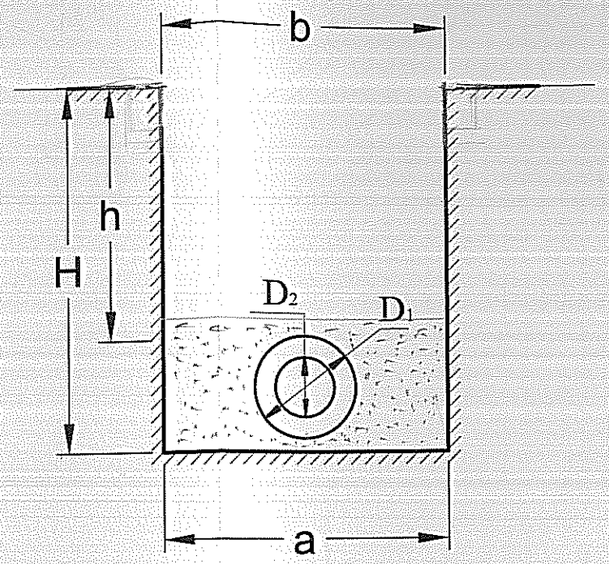

D_1	D_2	a	b	h	H
100	200	1,0	1,0	1,0	1,2
150	250	1,0	1,0	1,0	1,3

Պայմանական նշաններ

- ——— ՊԷ ——— Գոյություն ունեցող ՊԷ գազ-ր
- ——— Նախագծվող պողպ. ս/գ գազա-ր
- ——— Գ ——— Գոյություն ունեցող վ/գ գազ-ր
- Չկազմատվող միացում «ՊԷ-Պողպ»
- Պողպատյա պատյան ստուգիչ խող-ով

Պետի տեղ.	Ա.Վարդանյան		
Գլխ. մասն.	Վ.Կազարովա		
Նախագծող	Ջ.Սևումովա		
Պաշտոն	ԱԱՀ	Ստորագ.	

ՕԲՅԵԿՏ № 1/135-13 ԳՄ

Երևան քաղաքի Բաշինջաղյան, Լենինգրադյան փողոցների, Շիծերնակաբերդի խճուղու, Դալմայի-Այգիների և Իսակովի պողոտայի d250 մմ պոլիէթիլենային գազատարների հատվածների վերատեղադրում

Բաշինջաղյան փող.№41 և №53շենքերի մոտ Մ/Ճ d100 և d150 ճուղավորում	Փուլ	Թերթ	Թերթեր
	ԱՆ	6	12
Երկայնական կտրվածք	«ՀայՌուսգազարդ»ՓԲԸ «Ինժեներական կենտրոն» մասնաճյուղ		