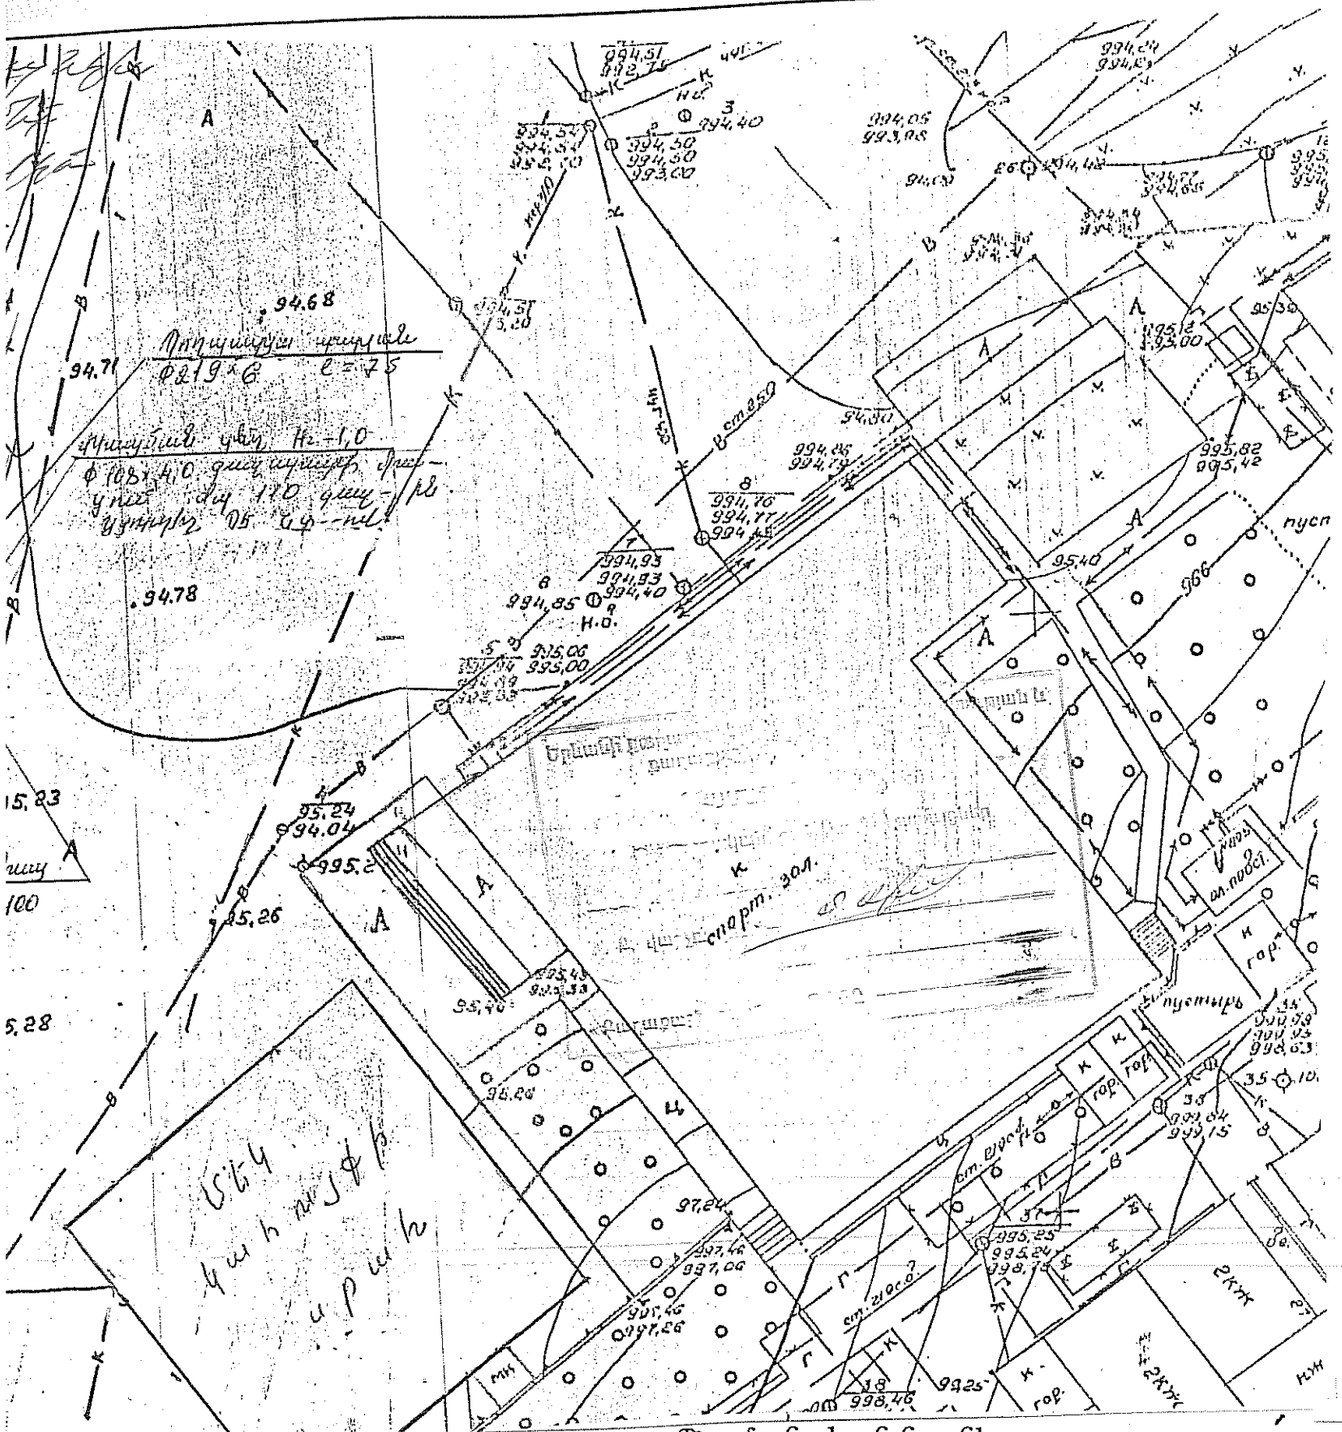

Պայմանական նշաններ

- Գմ — Գոյություն ունեցող միջին ճնշման գազատար
- Նախագծվող միջին ճնշման գազատար
- Պաշտպանիչ պատյան
- Չկազմատվող միացում"ՊԷ-Պող"

ՀԱՄԱՁԱՅՆԵՑՎԱԾ Է

	ՁԵՌՆԱՐԿՈՒԹՅԱՆ ԱՆՎԱՆՈՒՄԸ	ՆԱԽԱԳԾՄԱՆ ՏԵՂԱՄԱՍԻՆ /ՏԵՂԱՄԱՍԻ ՀԱՍՑՎԱԾՈՒՄ/ ՄԵԿ ՏԱՐՎԱ ԸՆԴԱՅԱԾՈՒՄ ՀԵՌԱՆԿԱՐԱՅԻՆ ԾՐԱԳՐԵՐԻ ՄԱՍԻՆ ՆՇՈՒՄՆԵՐ	ՍՏՈՐԱԳ.	ԱՆՈՒՆ, ԱԶԳԱՆՈՒՆ	ԱՄՍԱԹԻՎ
1	Ճ.Ք ՎԱՐՉՈՒԹՅԱՆ ԲԱԺՆԻ ՊԵՏ.			Մ. ԱՍԼԱՆՅԱՆ	
2	«ՀԱՅՌՈՒՍԳԱԶԱՐԴ» ՓԲԸ ԳԲՑԸ և Մ ՎԱՐՉ.				24.05
3	ԵՐԵՎԱՆԻ ԳԳՄ			Դ. ՍԱՐԳՍՅԱՆ	
4	ՀԷՑ ՓԲԸ				23.05.13
5	«ԱՐՄԵՆՏԵԼ» ՓԲԸ				23.05.13
6	«ԵՐԵՎԱՆՋՈՒՐ» ՓԲԸ				24.05.13
7	«ՀԱՅԷՆԵՐԳՈԿԱՊ» ՊՁ			Ռ. ԲԱՂԴԱՍԱՐՅԱՆ	23.05.13
8	«ԵՐՔԱՂԼՈՒՅՍ» ԾԱՌԱՅՈՒԹՅԱՆ ԱՏԲ-Ի ՊԵՏ			Ն. ԴԱՆԻԵԼՅԱՆ	

ՏՈՊՈԳՐԱՖԻԿԱՆ ՀԱՆՈՒՅԹԸ ՀԱՄԱՁԱՅՆԵՑՎԱԾ Է

	ՁԵՌՆԱՐԿՈՒԹՅԱՆ ԱՆՎԱՆՈՒՄԸ	ՍՏՈՐԱԳ.	ԱՆՈՒՆ, ԱԶԳԱՆՈՒՆ	ԱՄՍԱԹԻՎ
1	ՀԵՑ ՓԲԸ			23.05.13
2	ԵՐԵՎԱՆԻ ԳԳՄ		Դ. ՍԱՐԳՍՅԱՆ	
3	«ԱՐՄԵՆԹԵԼ» ՓԲԸ			23.05.13
4	«ԵՐԵՎԱՆՋՈՒՐ» ՓԲԸ			24.05.13
5	ՀՏՏ ՏՐԱՆՍՍԻՍ.ՀԱՄԱԿԱՐԳ ԲԱԺԻՆ			23.05.13
6	«ՀԱՅԷՆԵՐԳՈԿԱՊ» ՊՁ		Ռ. ԲԱՂԴԱՍԱՐՅԱՆ	23.05.13
7	«ԵՐՔԱՂԼՈՒՅՍ» ԾԱՌԱՅՈՒԹՅԱՆ ԱՏԲ-Ի ՊԵՏ			

ԾԱՆՈԹՈՒԹՅՈՒՆ

1. Գազատարի մոնտաժումն և փորձարկումն իրականացնել համաձայն ՀՀՇՆ IV-12.03.01-04 պահանջների:
2. Մոնտաժային աշխատանքների ժամանակ այլ կոմունիկացիաների ի հայտ գալու դեպքում, որոնք նախագծում նշված չեն, հարկավոր է անհապաղ կանգնեցնել աշխատանքները և տեղյակ պահել շահագործող կազմակերպության աշխատակիցներին:
3. Նախագծվող ստորգետնյա Մ/Ճ գազատարը տեղադրվում է H=1.0 խորությամբ (հաշված վերևի մակերեսից): Ճանապարհների հատման տեղերում նախատեսված է խողովակն անցկացնել պողպատյա պատյանով:
4. Միացումը իրականացնել գազային տնտեսության շահագործման ծառայության աշխատակիցների ներկայությամբ:

Պետի տեղ.	Ա.Վարդանյան		05.13.	ՕԲՅԵԿՏ № 1/135-13 ԳՄ - „բ"		
Գլխ. մասն.	Վ.Կագարբոյա					
Նախագծող	Ջ. Թովմասյան			Երևան քաղաքի Բաշինջաղյան, Լենինգրադյան փողոցների, Ծիծերնակաբերդի խճուղու, Դալմայի Այգիների և Իսակովի պող-ի d250 մմ պոլիէթիլենային գազատարների ճյուղերի վերաբային հատվածների վերատեղադրում		
				Բրազիլիայի հրապարակի, Մեկ կահույքի սրահի մոտ մ/ճ d 100 գազ-ի ճյուղավորում	Փուլ	Թերթ	Թերթեր
					ԱՆ	9	12
Պաշտոն	ԱԱՀ	Ստորագ.		Գազատարի հատակագիծ Մ 1:500	«ՀայՌուսգազարդ»ՓԲԸ «Ինժեներական կենտրոն» մասնաճյուղ	