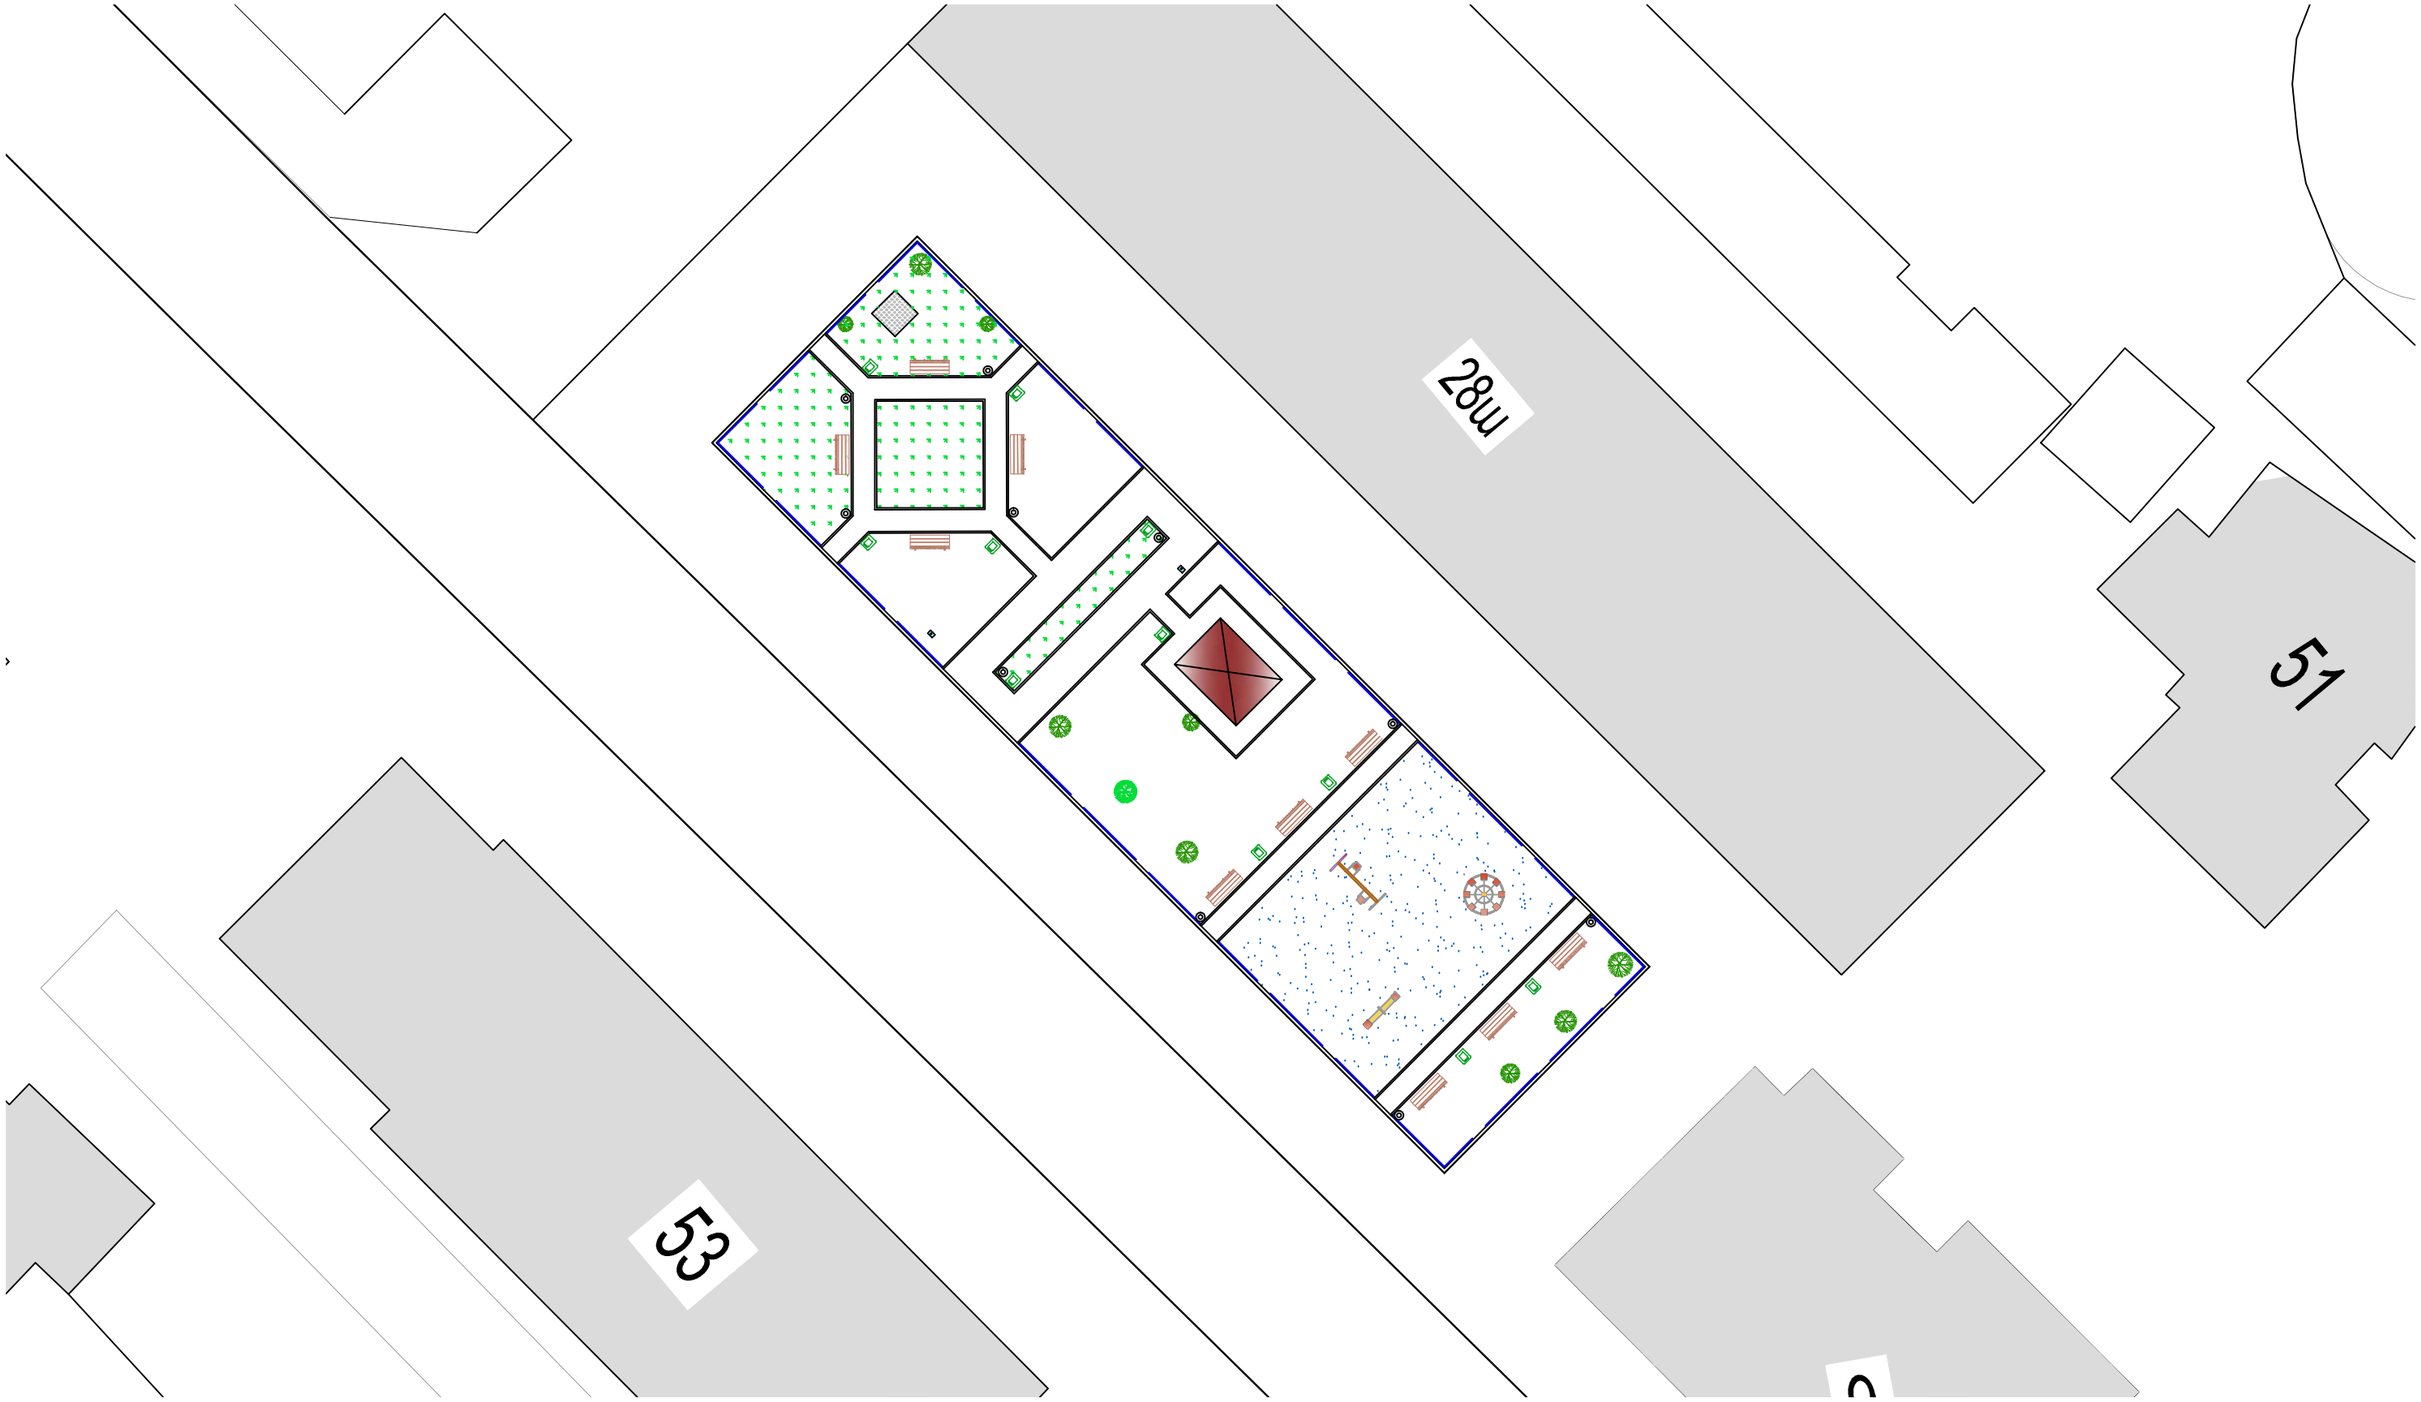

Չափ. մ.	Մաս. թ.	թերթեր	փաստ.	ստորագրություն	ամսաթիվ	Պատվիրատու՝ ՀՀ ք. Երևան, Շենգավի վարչական շրջան Պատվեր ԵՔ-ՊԸԱՇՁԲ-13/14-1			
Ն.Գ.Ճ.		Հ. Հովսեփյան				ՀՀ ք. Երևանի Շենգավիթ վարչական շրջանի Գ. Նժդեհի 9, 9 ա շենքերի բակային տարածքի բարեկարգման նախագիծ	էտապ	ԹԵՐԹ	ԹԵՐԹԵՐ
Նախագծեց		Հ. Մեսրոպյան					ԱՆ	ՃՇ-	
						Գլխավոր հատակագիծ Մ 1:300	<<Սուֆետ>> ՍՊԸ		