


Բակի հատակագիծ առկա վիճակ
Մ 1:150

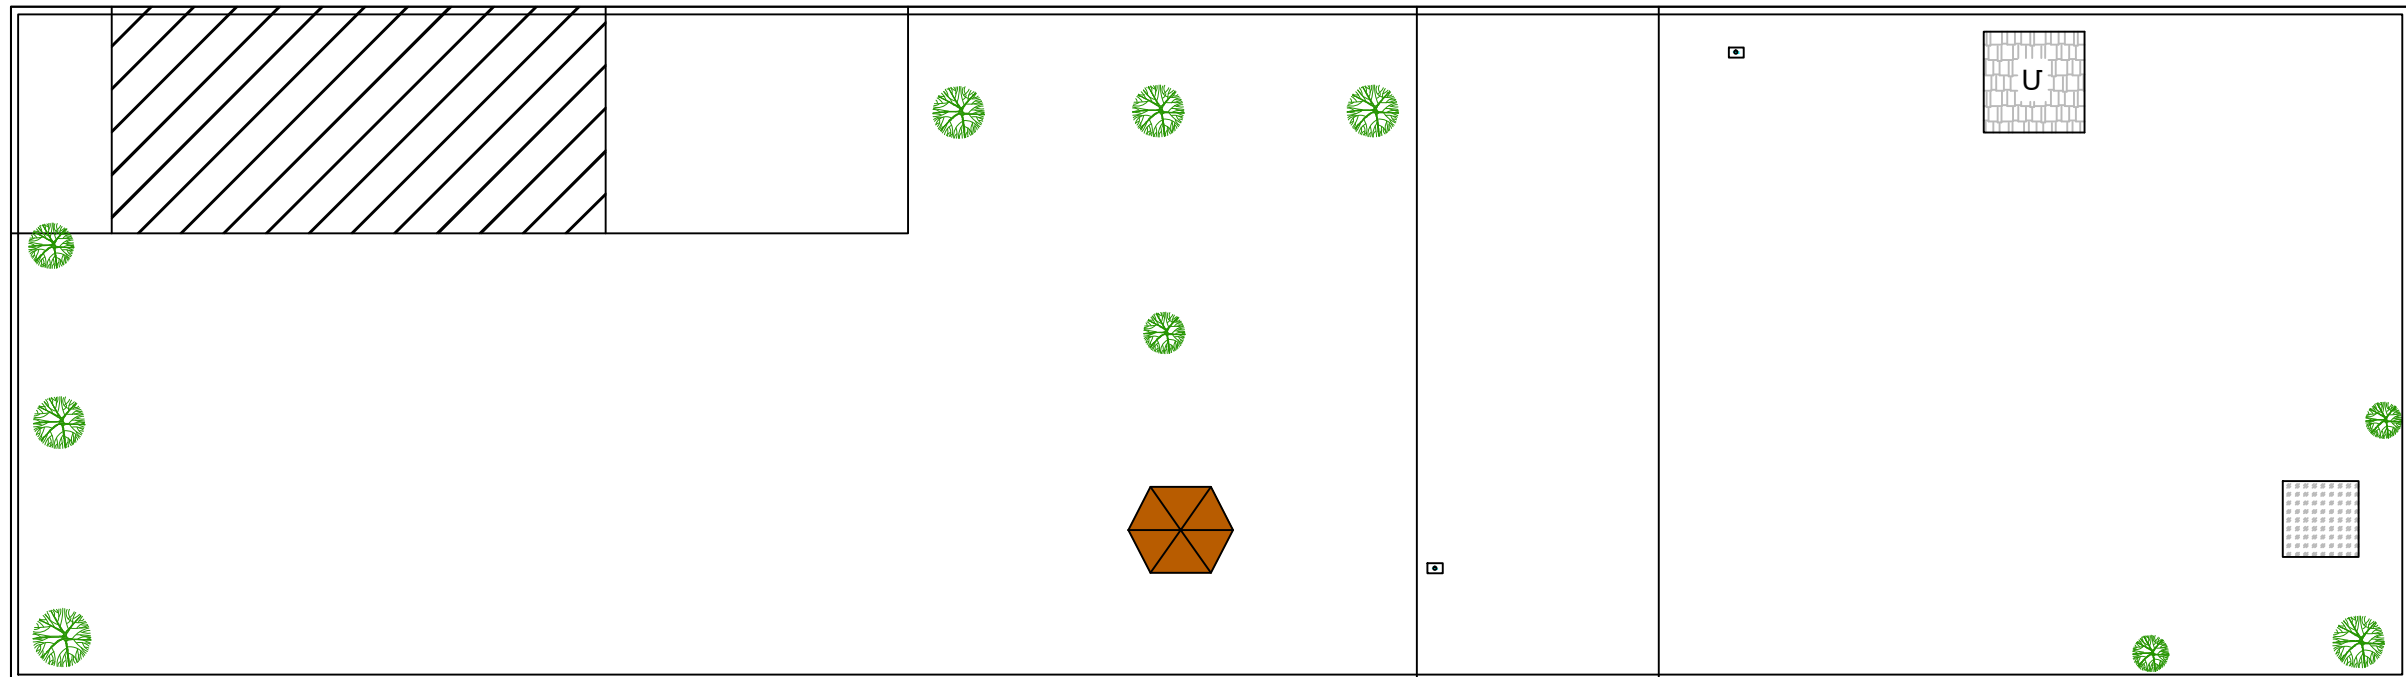

Չափ. մ.	Մաս. թ.	թերթեր	փաստ.	ստոր.	ամսաթիվ	Պատվիրատու՝ ՀՀ ք. Երևան, Շենգավի վարչական շրջան			
						Պատվեր ԵՔ-ՊԸԱՇՁԲ-13/14-1			
Ն.Գ.Ճ.			Հ. Հովսեփյան			ՀՀ ք. Երևանի Շենգավի վարչական շրջանի Գ. Նժդեհի 9, 9 ա շենքերի բակային տարածքի բարեկարգման նախագիծ	Էտապ	ԹԵՐԹ	ԹԵՐԹԵՐ
Նախագծեց			Հ. Մեսրոպյան				ԱՆ	ՃՇ-	
						Բակի առկա վիճակի հատակագիծ Մ 1:150	<<Սուֆետ>> ՍՊԸ		