



 

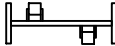

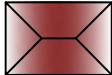
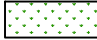

 


Բակի հատակագիծ (չափագրություն)
Մ 1:150

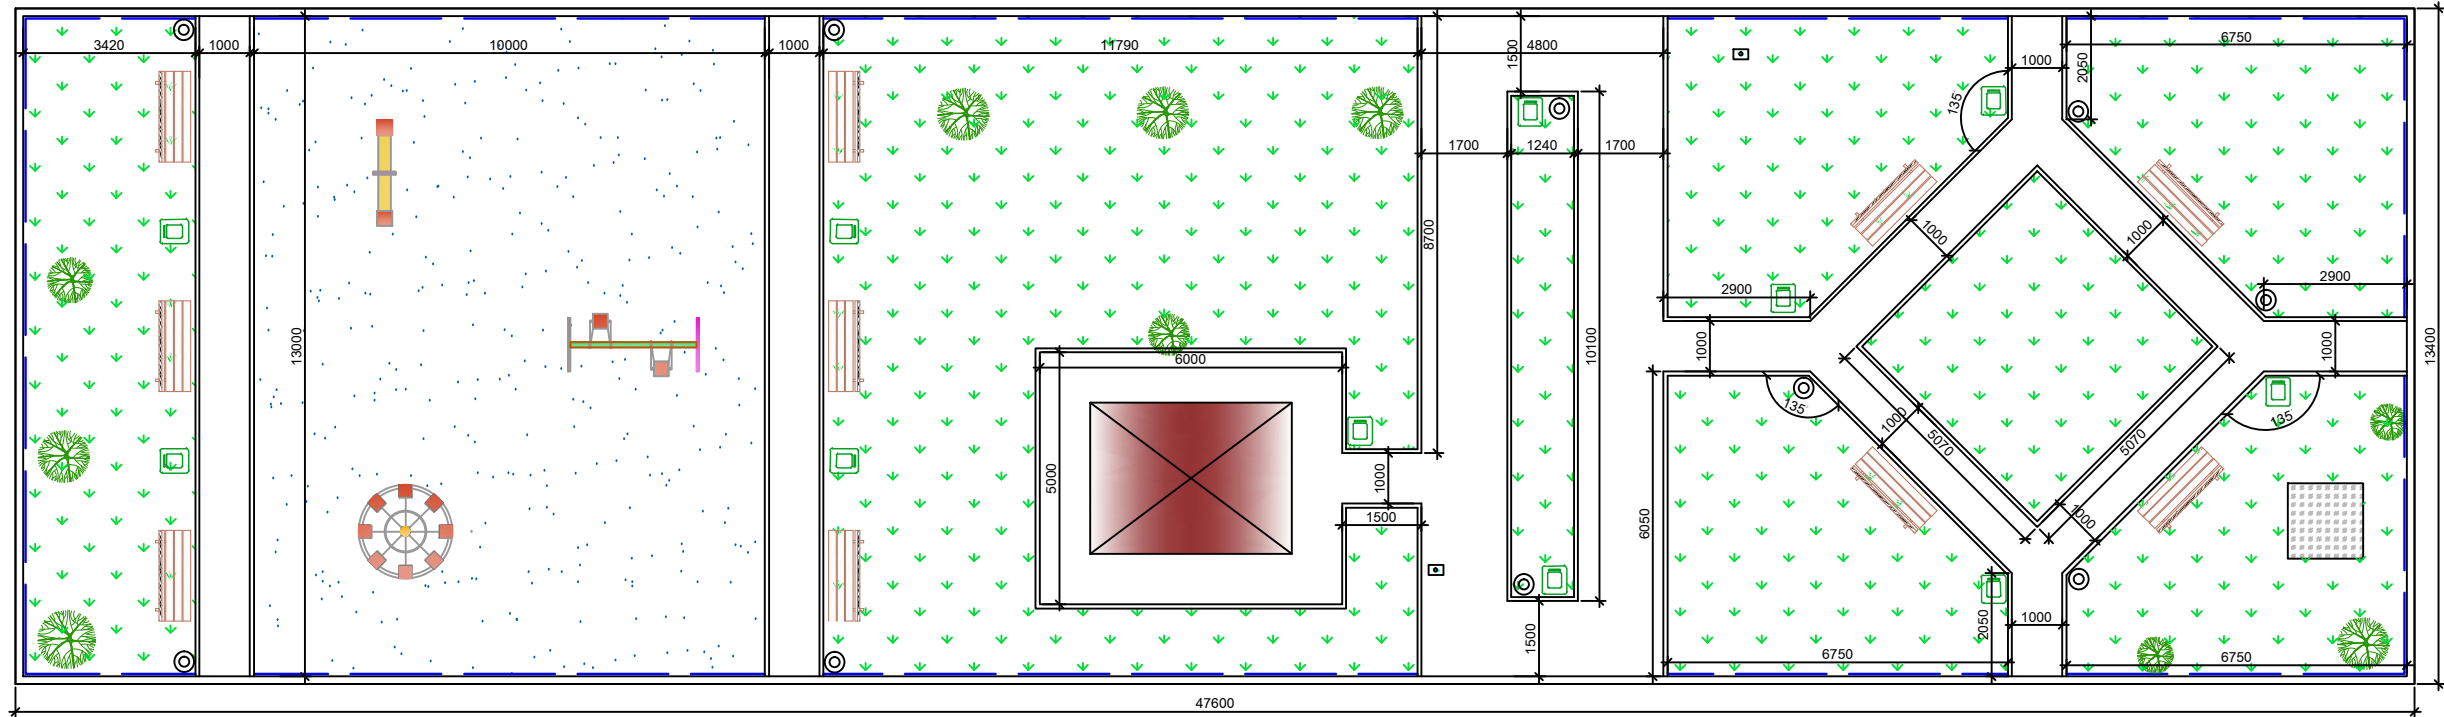

Պայմանական նշաններ

- | | | | |
|---|---------------------|---|----------------------|
|  | Կարուսել |  | Նստարան |
|  | Սղարան |  | Լուսավորության սյուն |
|  | Հորհզոնական ճոճանակ |  | Աղբաման |
|  | Ողղահայաց ճոճանակ |  | Ճաղաչար |
|  | Զրուցարան |  | Կանաչապատում |
| | |  | Կապույտ ավազ |
| | |  | Ասֆալտ |

Զափ. մ.	Մաս. թ.	թերթեր	փաստ.	ստոր.	ամսաթիվ	Պատվիրատու՝ ՀՀ ք. Երևան, Շենգավի վարչական շրջան			
						Պատվեր ԵՔ-ՊԸԱՇՁԲ-13/14-1			
Ն. Գ. Ճ.			Հ. Հովսեփյան			ՀՀ ք. Երևանի Շենգավի վարչական շրջանի Գ. Նժդեհի 9, 9 ա շենքերի բակային տարածքի բարեկարգման նախագիծ	Էտապ	ԹԵՐԹ	ԹԵՐԹԵՐ
Նախագծեց			Հ. Մեսրոպյան				ԱՆ	ՃՇ-	
						Բակի հատակագիծ (չափագրություն) Մ 1:150	<<Սուֆետ>> ՍՊԸ		