


ԼՊԱՄՈՏԱԿԱՆ ՀԱՏԱԿՎԻԾ 1:200

Պատկերաբան	
	Պահպանման սահման
	Բարակ կողմեր
	Ընդհանուր ներսնային սահման
	Ընդհանուր ներսնային հատ
	Ընդհանուր մուտք
	Պահպանման մուտք
	Բարակ հատիկ ձևով
	Բարակ ցանցաձևով
	Բարակ լիճակ ձևով

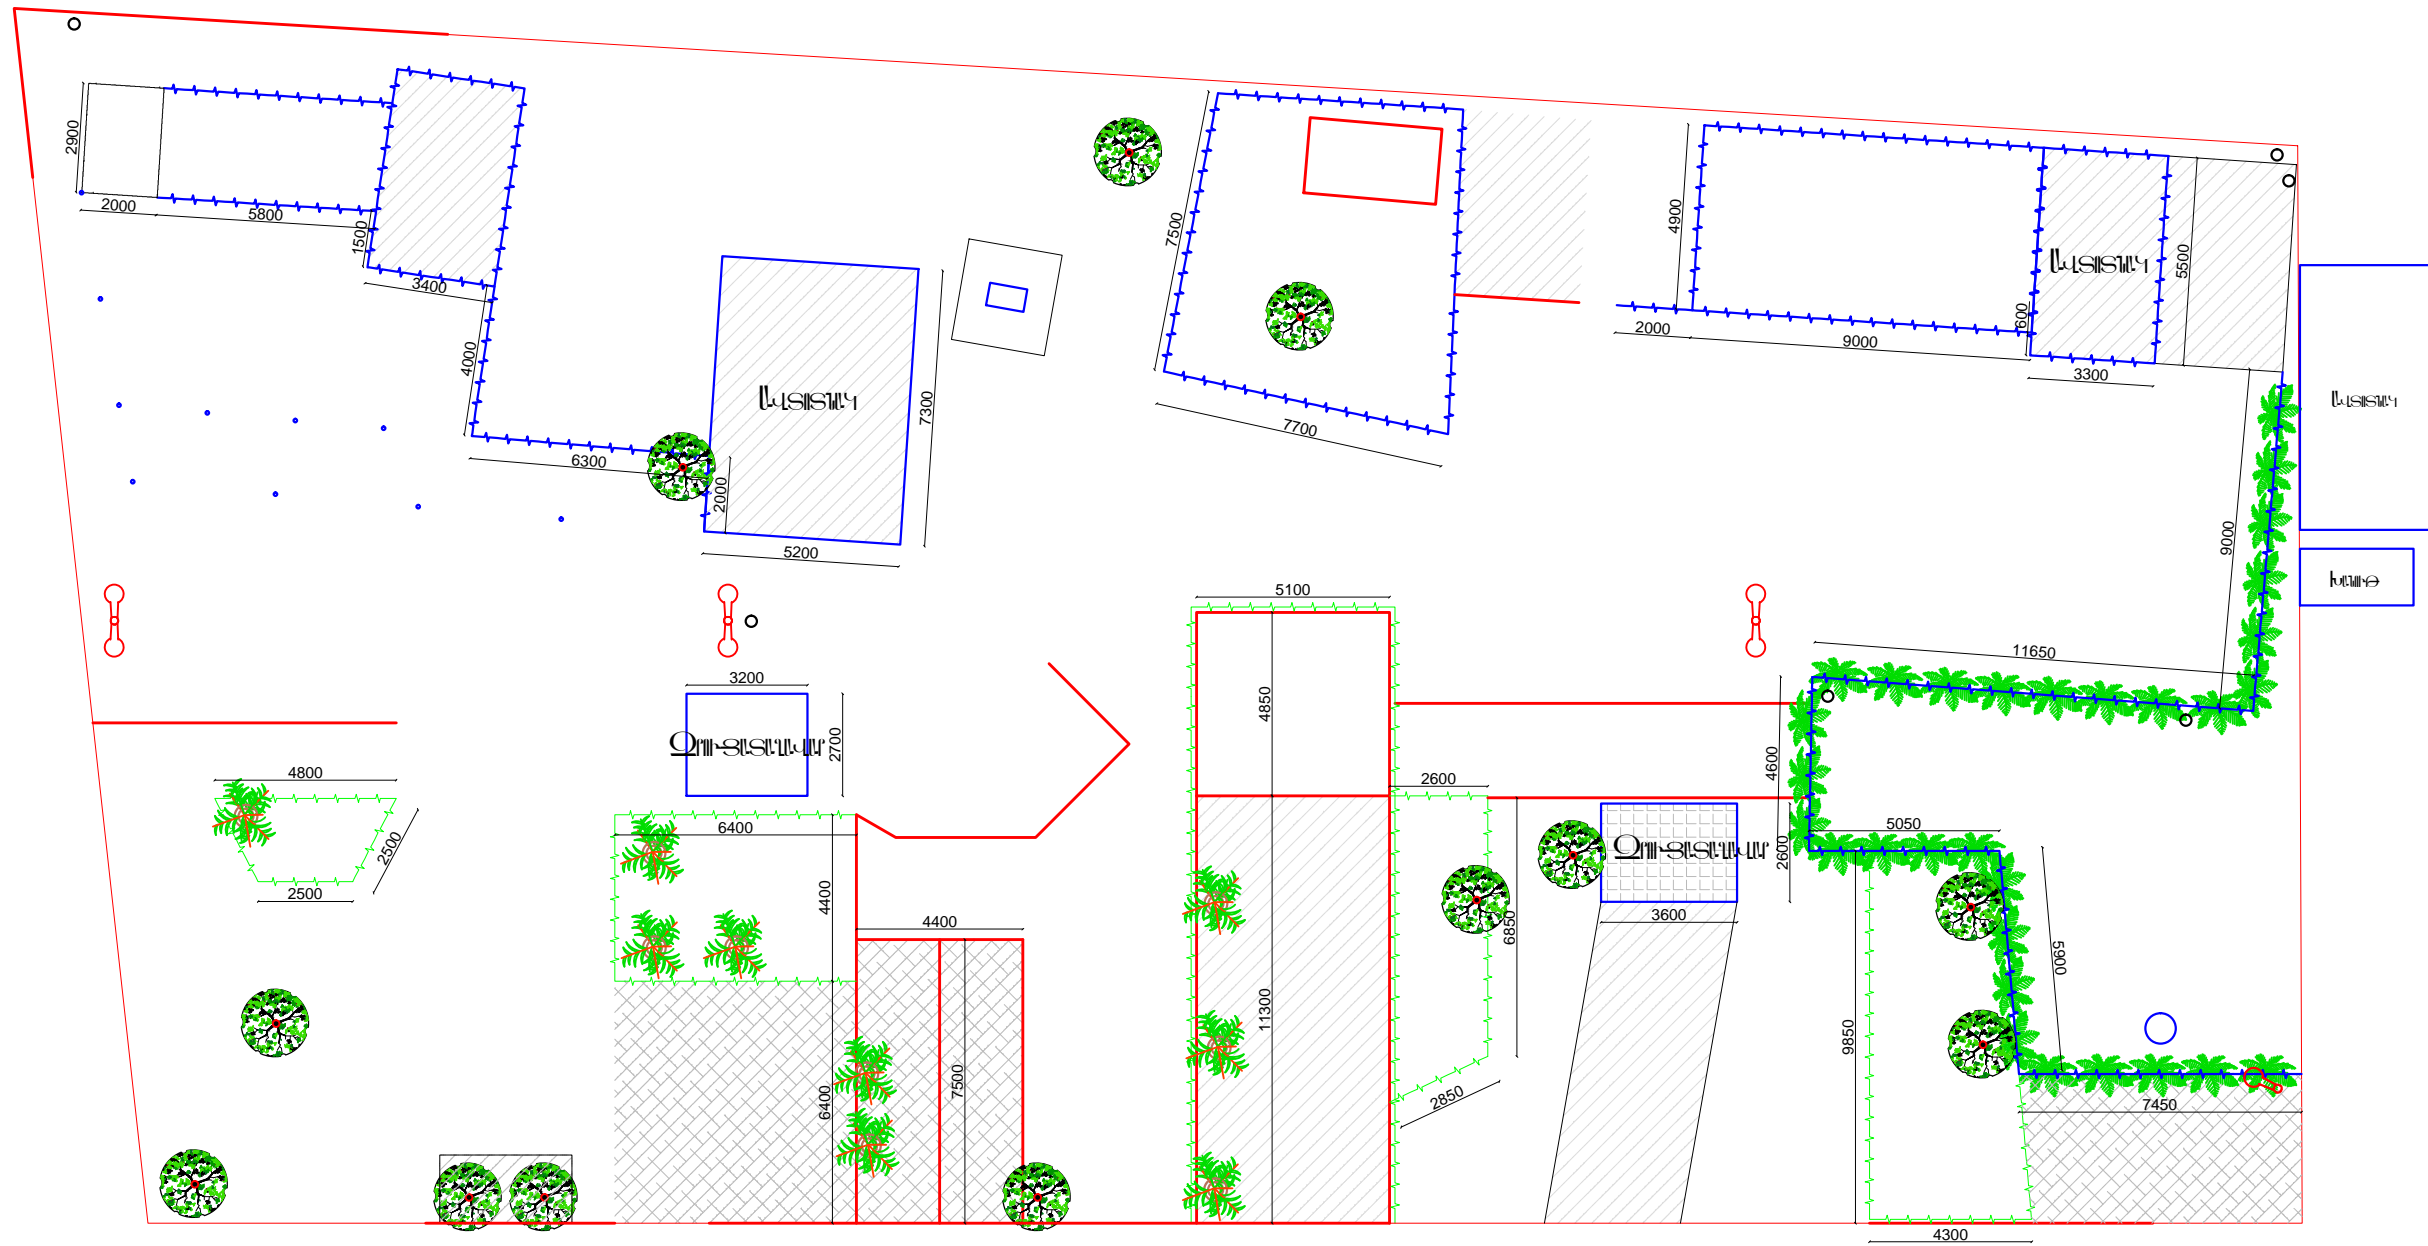

	Է. ԻԻԿԱՆ, ՇԻՊԱԿԻԹ ՎԱՂԱԿԱՆ ՇՐՋԱՆ, Է.Լ. ԹԱԿՎԱՍՅԱՆ ՈՒՒ. 2 ԵՎ 4 ԲԱՆԱՅԻՆ ՏԱՐԱԾԻ ԲԱԿԱՐԱՐՆԱԿ ԼՇԽԱՏԱԿԵՐԻ			Պատկեր N ԷԷ-ՊԵՆՏՐ-14/74-1		
	ՏՐՈՒՄ ՆԱ	Ս. ԱՍԻՅԱՆ Ս. ԱՍԻՅԱՆ		ՀԱՐՏԱԿՎԵՏԱԿԱՆ ՈՒՍ ԼՊԱՄՈՏԱԿԱՆ ՀԱՏԱԿՎԻԾ 1:200	ՓՈՒԼ ԼՆ	ԹԻԹ ՏՇ-3
				«ԲԵՐԱՏԻ» ՍՊԸ		