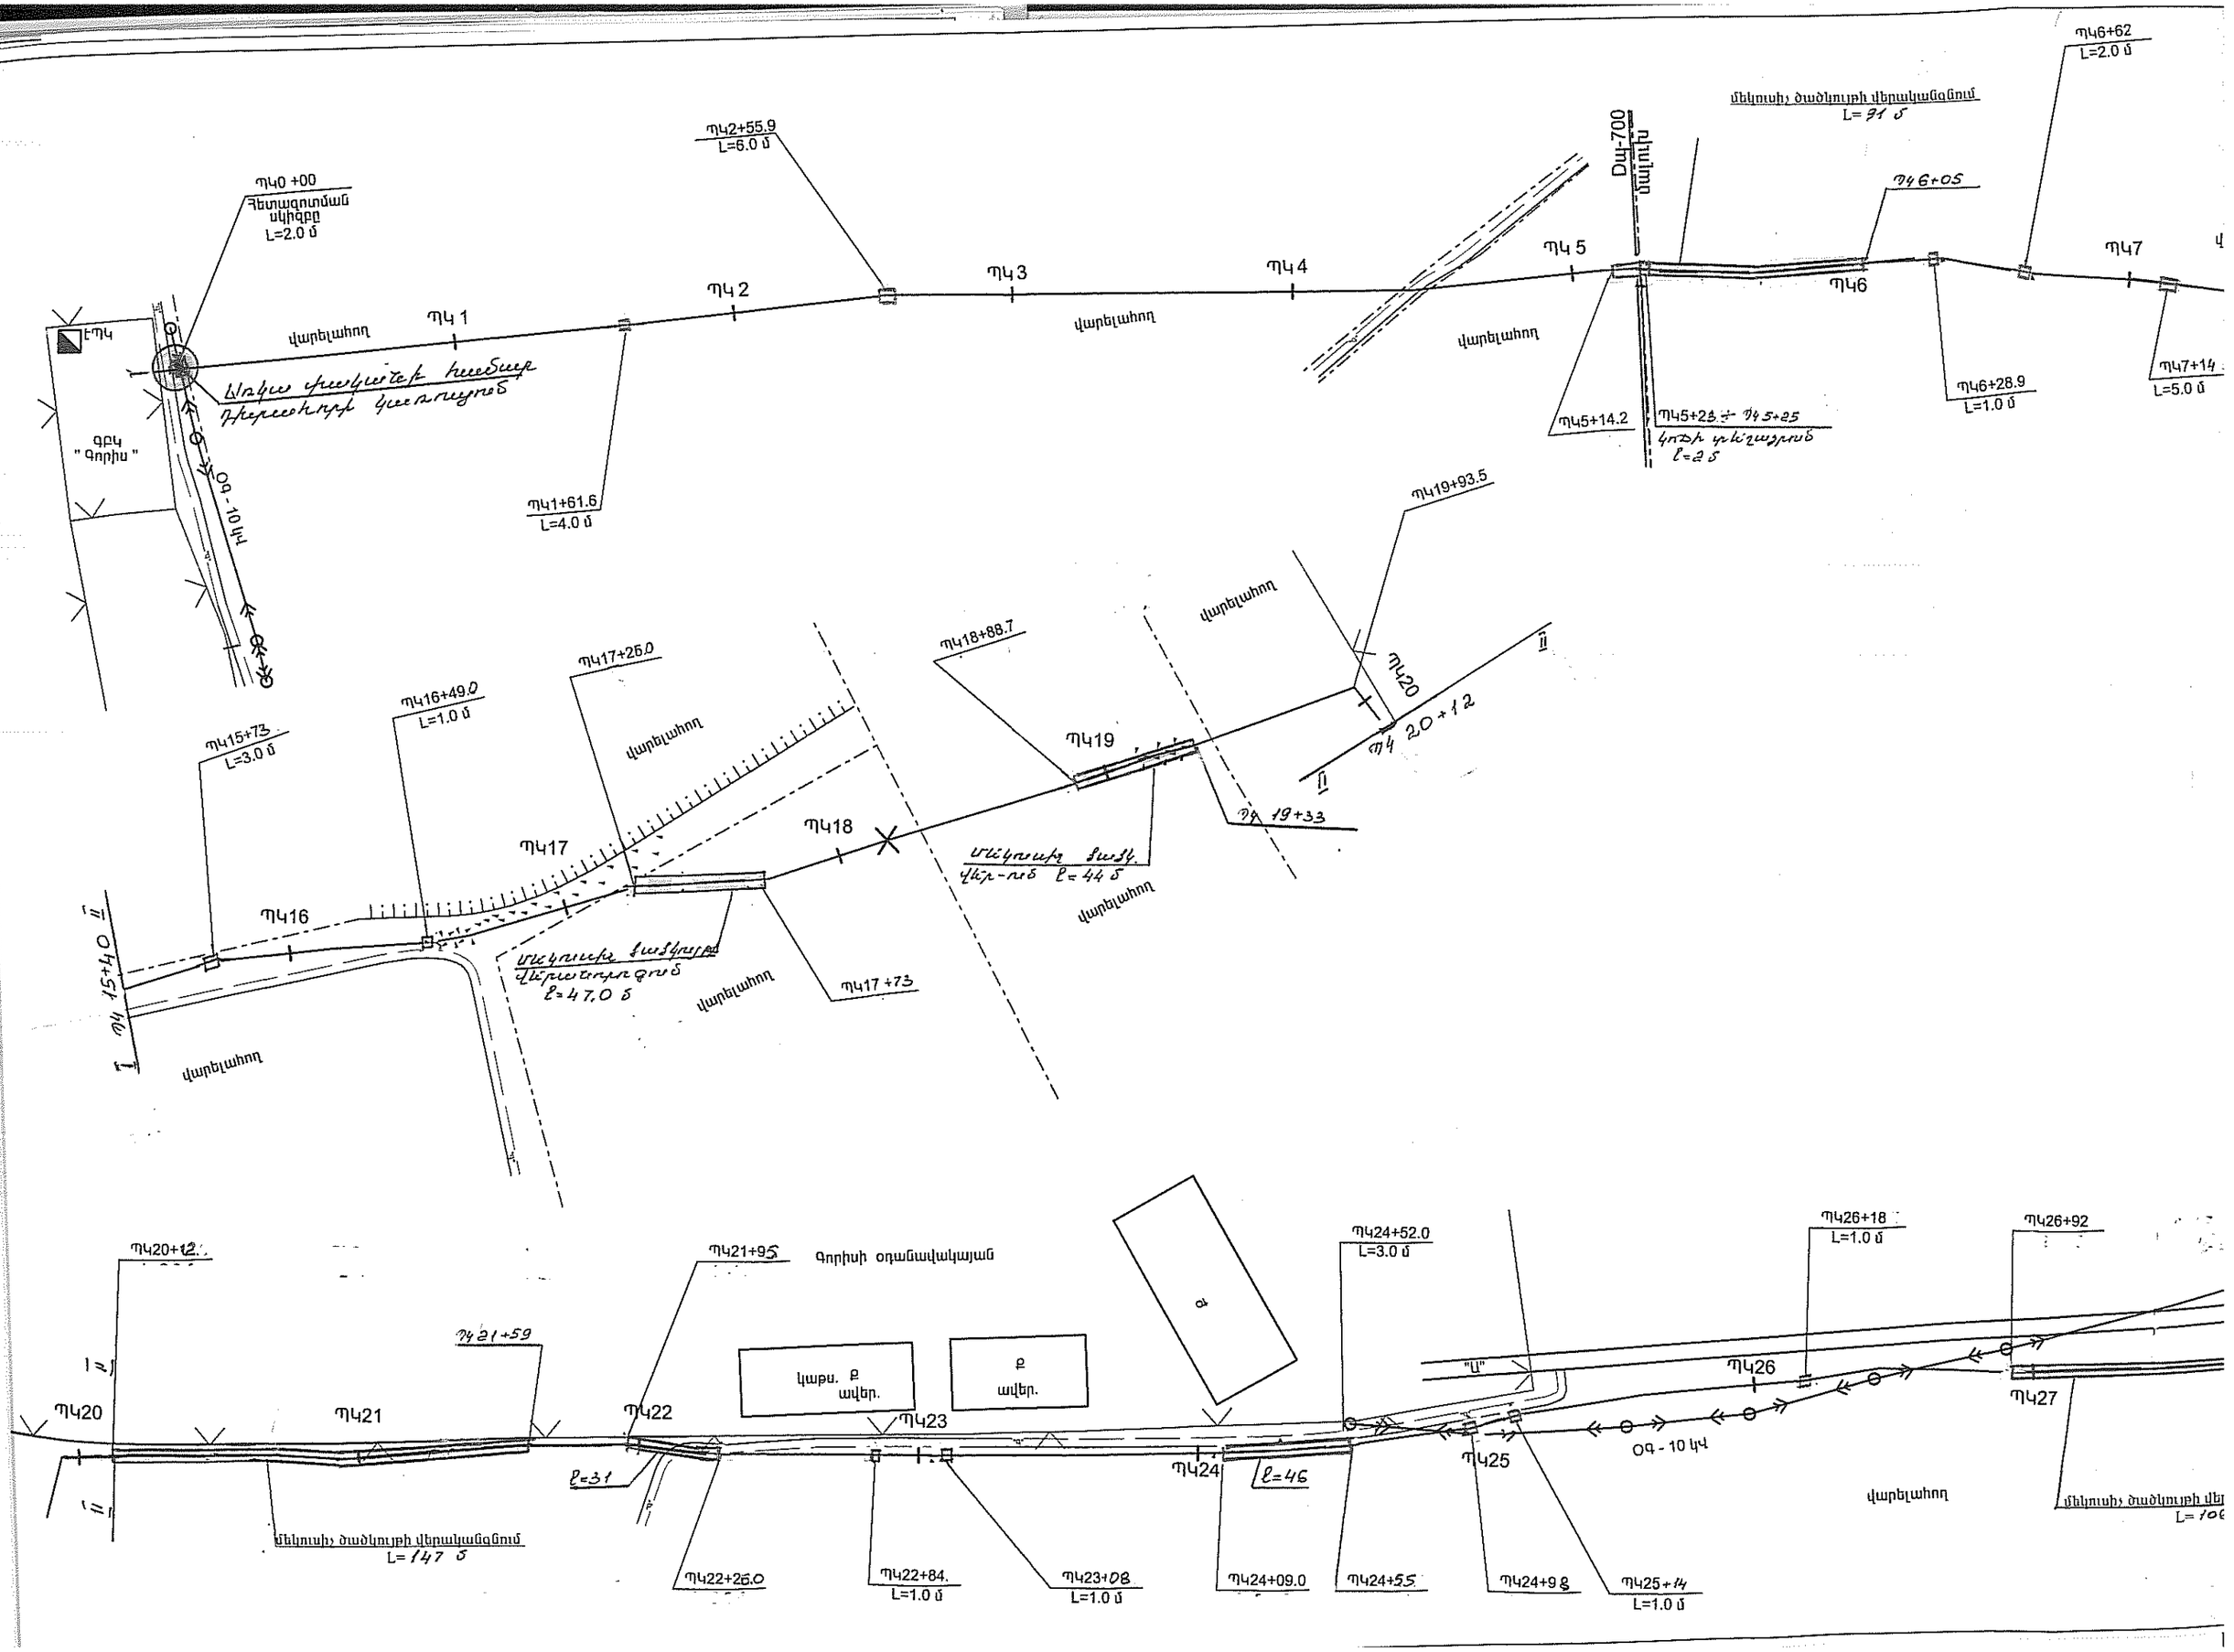
ՊԿ0 +00
Հետազոտման սկիզբը
L=2.0 մ
ՊԿ2+55.9
L=6.0 մ
ՊԿ6+62
L=2.0 մ
մեկուսիչ ծածկույթի վերականգնում
L= 91 մ
Dա-700
ոլոռոց
ՊԿ6+05
ՊԿ 1
ՊԿ 2
ՊԿ 3
ՊԿ 4
ՊԿ 5
ՊԿ6
ՊԿ7
էՊԿ
ԳԲԿ
" Գորիս "
վարելահող
Առկա փոսվածք հեռնար
Դիրքորոշ կատարված
ՕԳ - 10 կՎ
ՊԿ1+61.6
L=4.0 մ
ՊԿ5+14.2
ՊԿ5+25 ÷ ՊԿ5+25
կոնի կնշագրում
ℓ=2 մ
ՊԿ6+28.9
L=1.0 մ
ՊԿ7+14
L=5.0 մ
ՊԿ19+93.5
ՊԿ18+88.7
ՊԿ20
ՊԿ 20+12
ՊԿ19
ՊԿ 19+33
ՊԿ16+49.0
L=1.0 մ
ՊԿ17+26.0
ՊԿ15+73
L=3.0 մ
ՊԿ17
ՊԿ18
ՊԿ16
ՊԿ 15+40
մեկուսիչ ծածկույթի վերականգնում
ℓ= 44 մ
մեկուսիչ ծածկույթի վերականգնում
ℓ=47.0 մ
ՊԿ17 +73
ՊԿ20+12
ՊԿ21+95
Գորիսի օդանավակայան
ՊԿ21+59
ՊԿ20
ՊԿ21
ՊԿ22
կաթս. ք
ավեր.
ք
ավեր.
ՊԿ23
ՊԿ24
ՊԿ25
ՊԿ26
ՊԿ27
ℓ=31
ℓ=46
մեկուսիչ ծածկույթի վերականգնում
L= 147 մ
ՊԿ24+52.0
L=3.0 մ
ՊԿ26+18
L=1.0 մ
ՊԿ26+92
"Ա"
ՕԳ - 10 կՎ
մեկուսիչ ծածկույթի վեր
L= 106
ՊԿ22+26.0
ՊԿ22+84.
L=1.0 մ
ՊԿ23+08
L=1.0 մ
ՊԿ24+09.0
ՊԿ24+55
ՊԿ24+98
ՊԿ25+14
L=1.0 մ