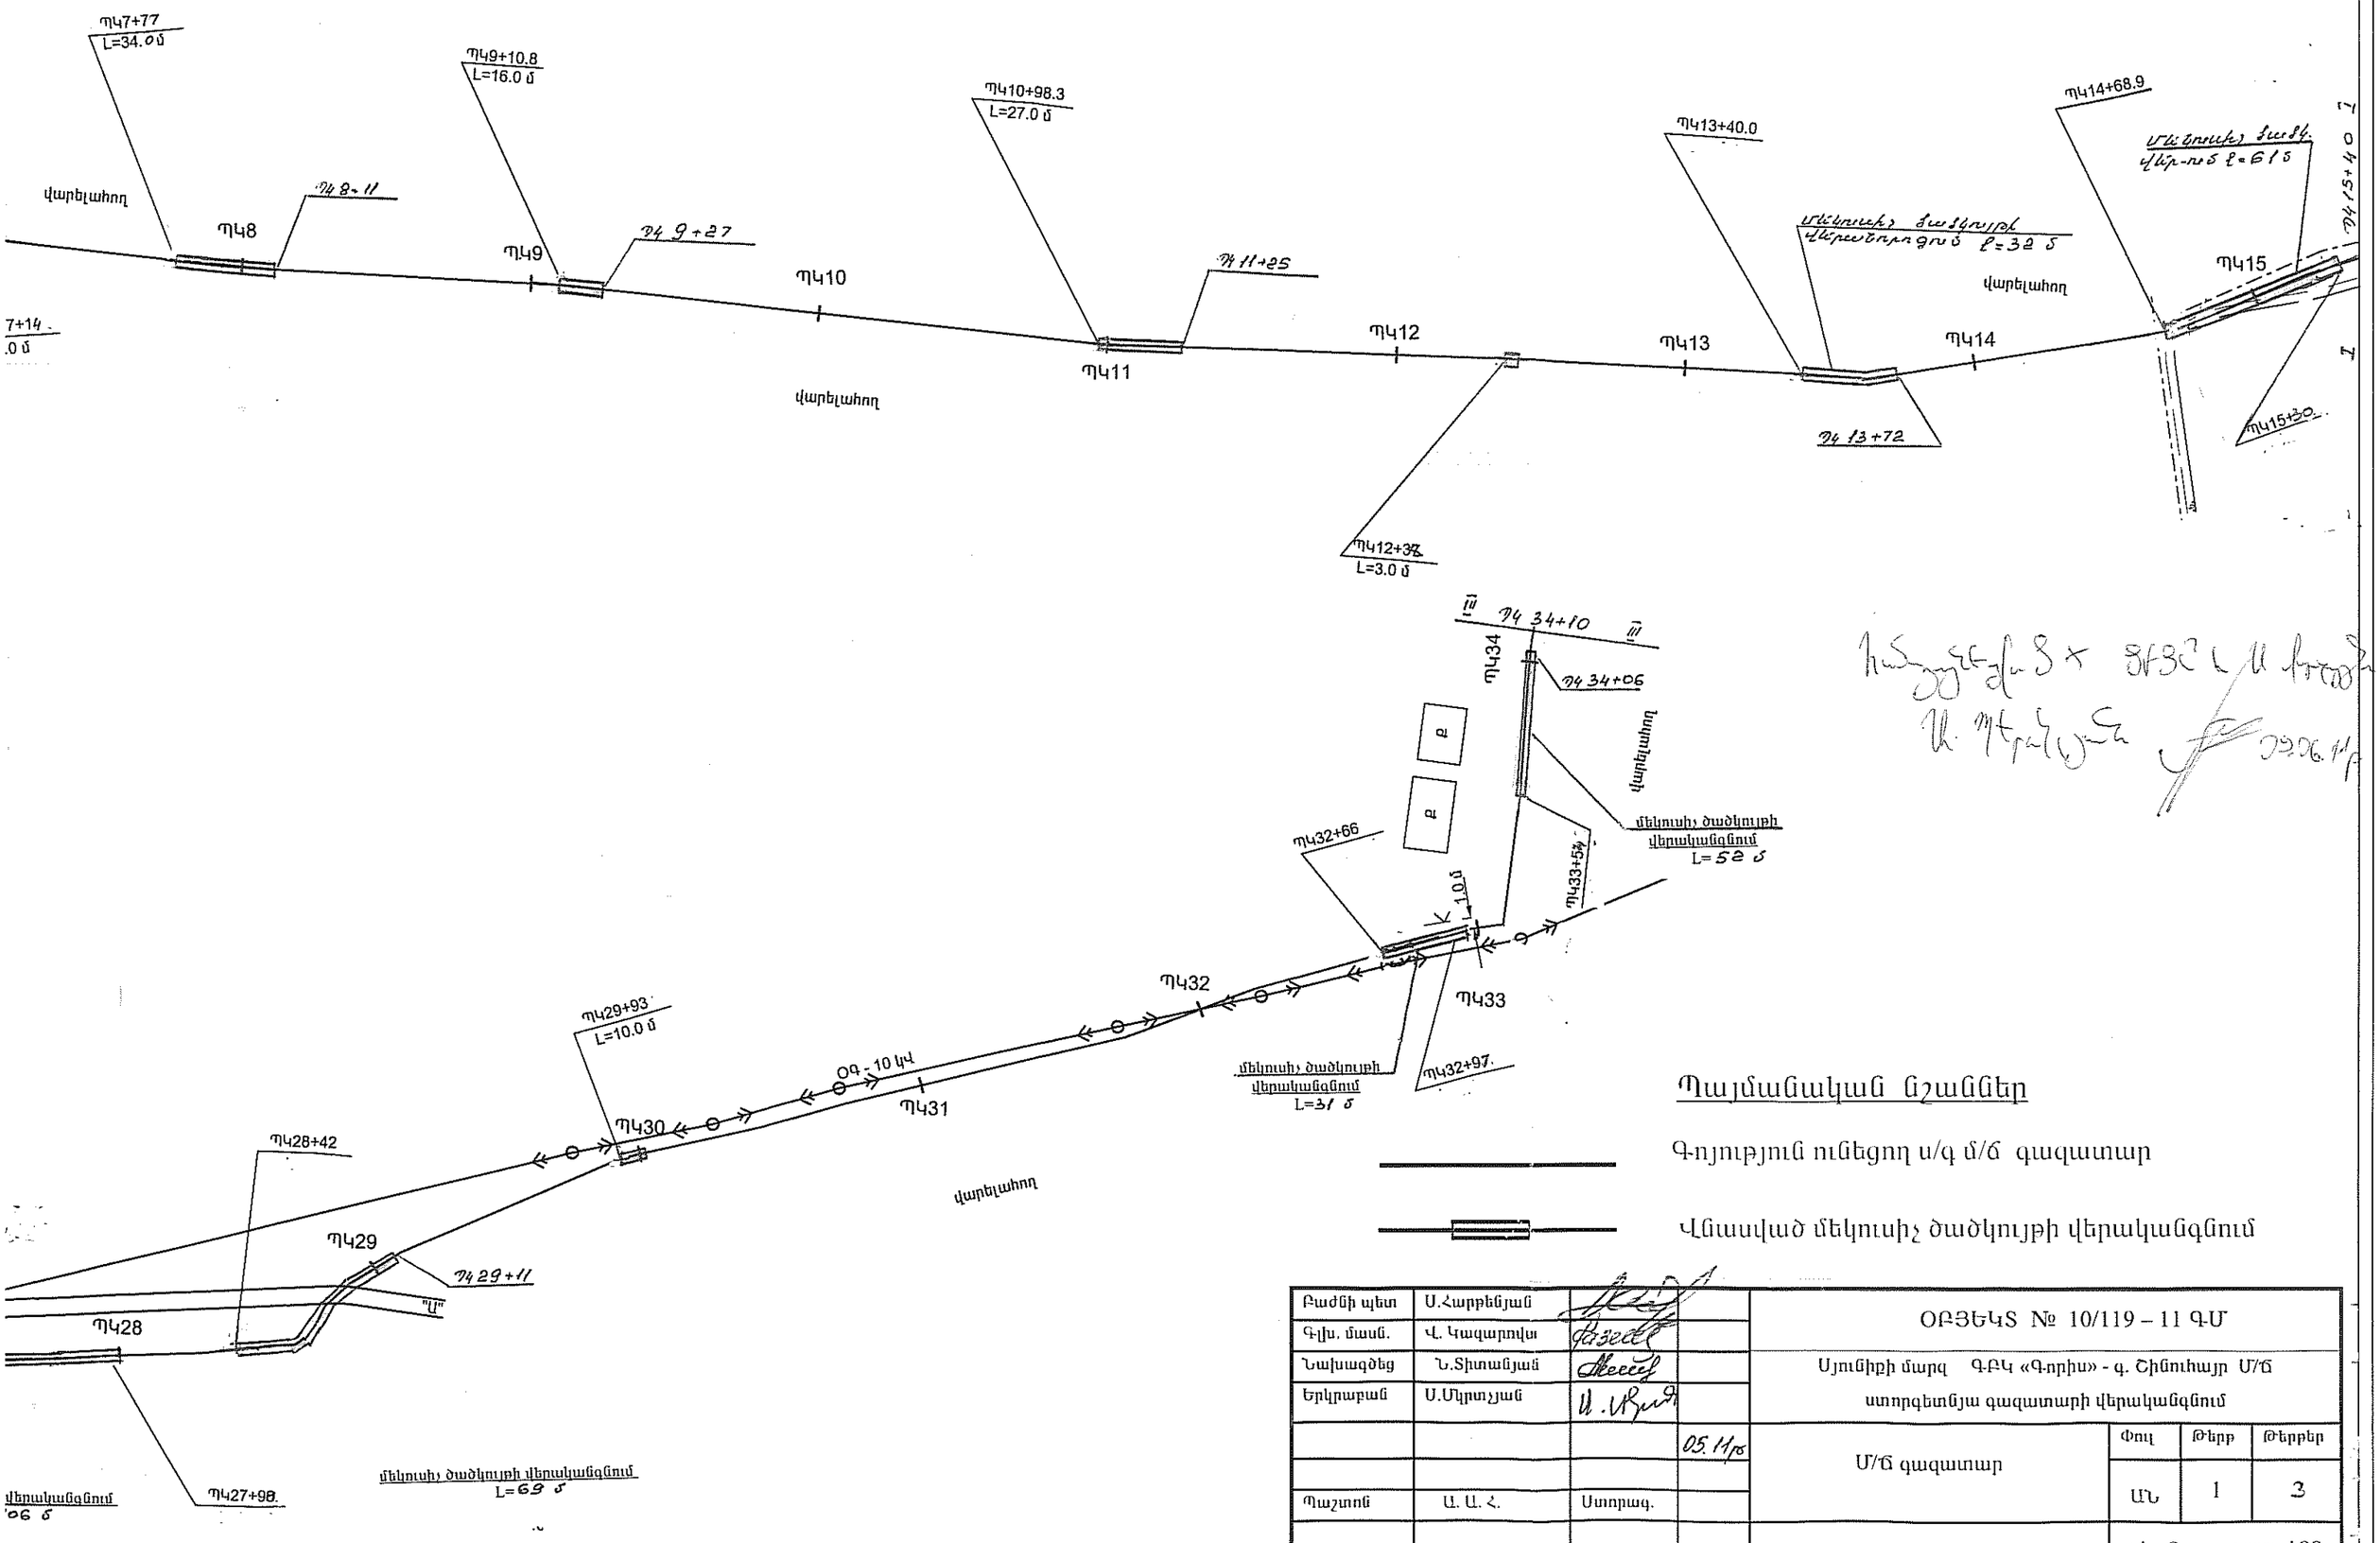

Պայմանական նշաններ

Գոյություն ունեցող ս/գ մ/ճ գազատար

Վնասված մեկուսիչ ծածկույթի վերականգնում

Բաժնի պետ	Ս.Հարթենյան			ՕԲՅԵԿՏ № 10/119 – 11 ԳՄ		
Գլխ. մասն.	Վ. Կազարովա			Սյունիքի մարզ ԳԲԿ «Գորիս» - գ. Շինուհայր Մ/ճ ստորգետնյա գազատարի վերականգնում		
Նախագծեց	Ն.Տիտանյան					
Երկրաբան	Ս.Մկրտչյան					
			05.11/թ	Մ/ճ գազատար	Փուլ	Թերթ	Թերթեր
					ԱՆ	1	3
Պաշտոն	Ա. Ա. Հ.	Ստորագ.					
				Հատակագիծ Մ 1: 2000 ՊԿ 0+00 – ՊԿ 34+10	«ՀայՌուսգազարդ» ՓԲԸ «Ինժեներական կենտրոն»	