


Տրամաշարժեցված է
 Այս Երկրի մարզի Էքստրաբլ
 հասցեով ղեկավար
 Ա. Երոկյան

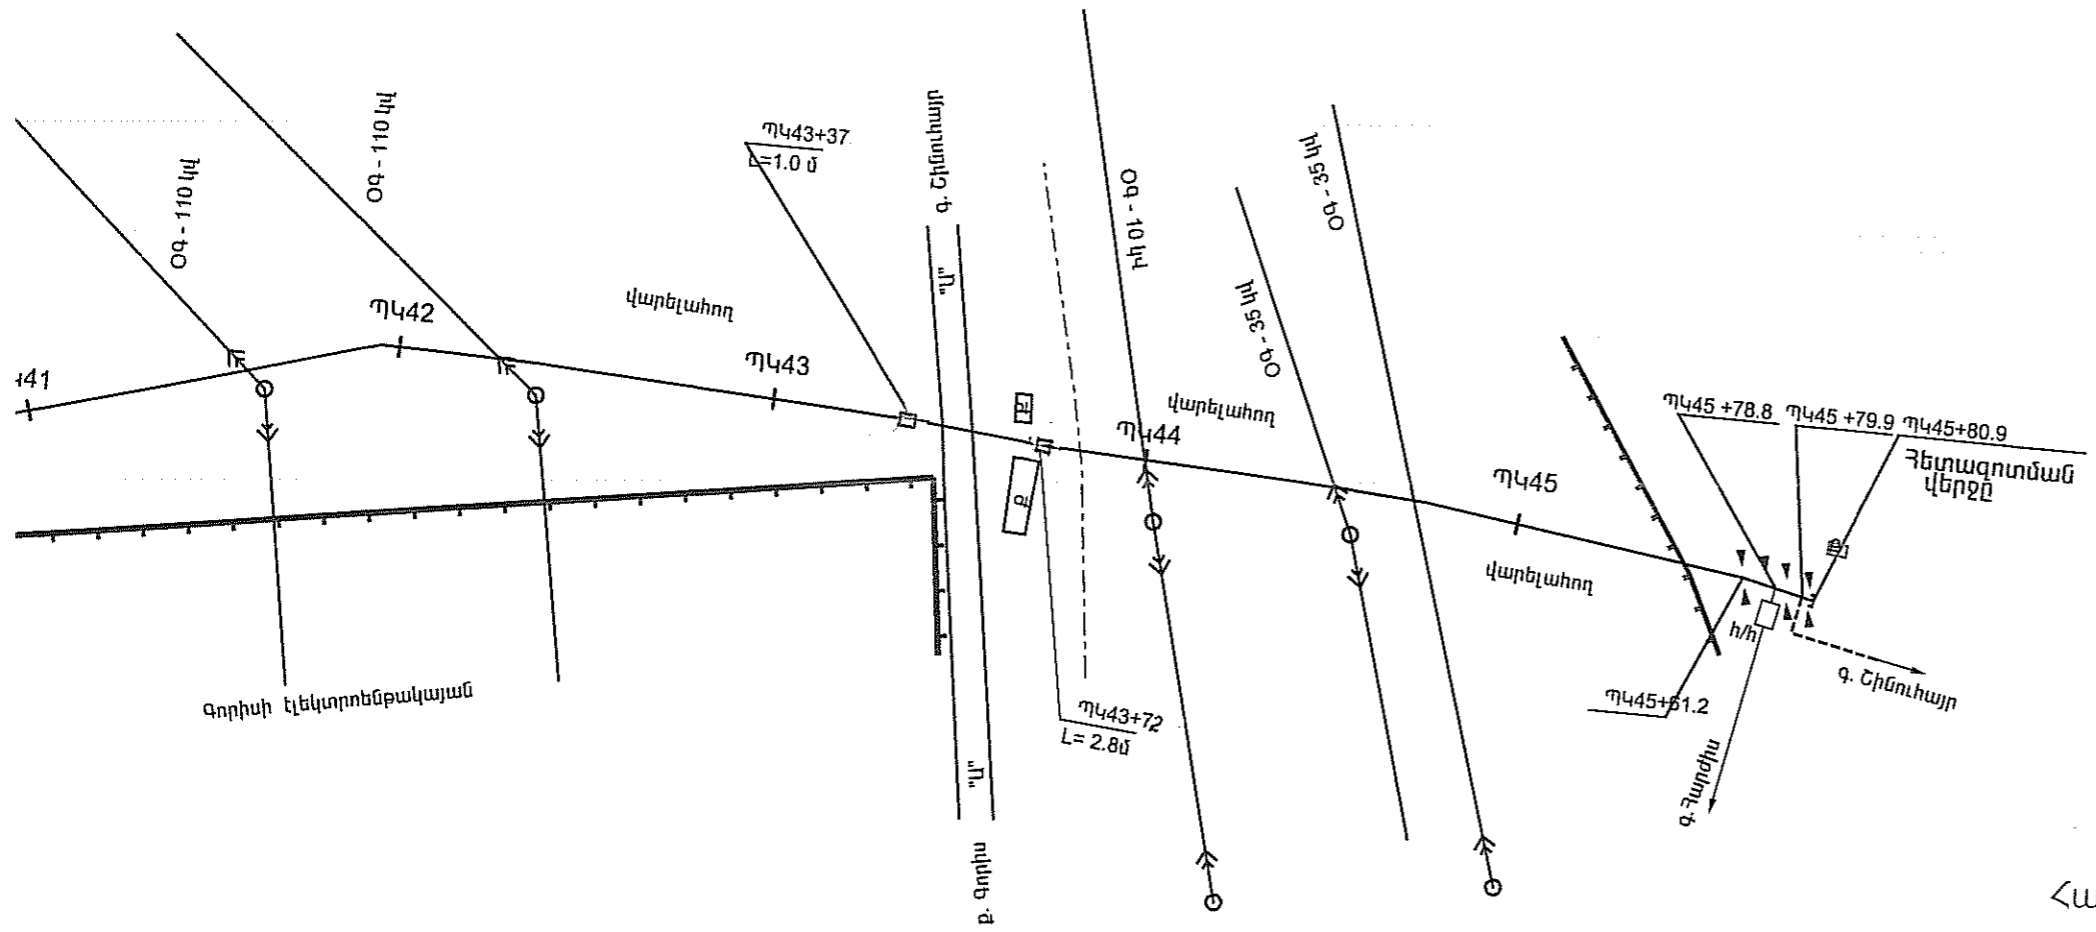

Համաձայնեցված է «ՀայՌուսգազարդ» ՓԲԸ
 զԲՑՇ և Ս. վարչություն

Ա. Երոկյան

[Signature]
 03.06.11թ.

Պայմանական նշաններ

- Գոյություն ունեցող ս/գ մ/ճ գազատար
- Վնասված մեկուսիչ ծածկույթի վերականգնում

Բաժնի պետ	Ս. Հարբենյան	<i>[Signature]</i>	ՕԲՅԵԿՏ № 10/119 – 11 ԳՄ			
Գլխ. մասն.	Վ. Կազարովա	<i>[Signature]</i>				
Նախագծեց	Ն. Տիտանյան	<i>[Signature]</i>				
Երկրաբան	Ս. Սկրտչյան	<i>[Signature]</i>				
		05.11թ	Մ/ճ գազատար	Փուլ	Թերթ	Թերթեր
Պաշտոն	Ա. Ա. Հ.	Ստորագ.		ԱՆ	2	3
			Հատակագիծ Մ 1: 2000 ՊԿ 34+10 ÷ ՊԿ 45+81	«ՀայՌուսգազարդ» ՓԲԸ «Ինժեներական կենտրոն»		