



ԽՐԱՍՈՒՂՈՒ ԼԱՅՆԱԿԱՆ ԿՏՐՎԱԾՔ ՄԵԿՈՒՍԻՉ ԾԱԾԿՈՒՅԹԻ ՎԵՐԱՆՈՐՈԳՄԱՆ ՀԱՄԱՐ

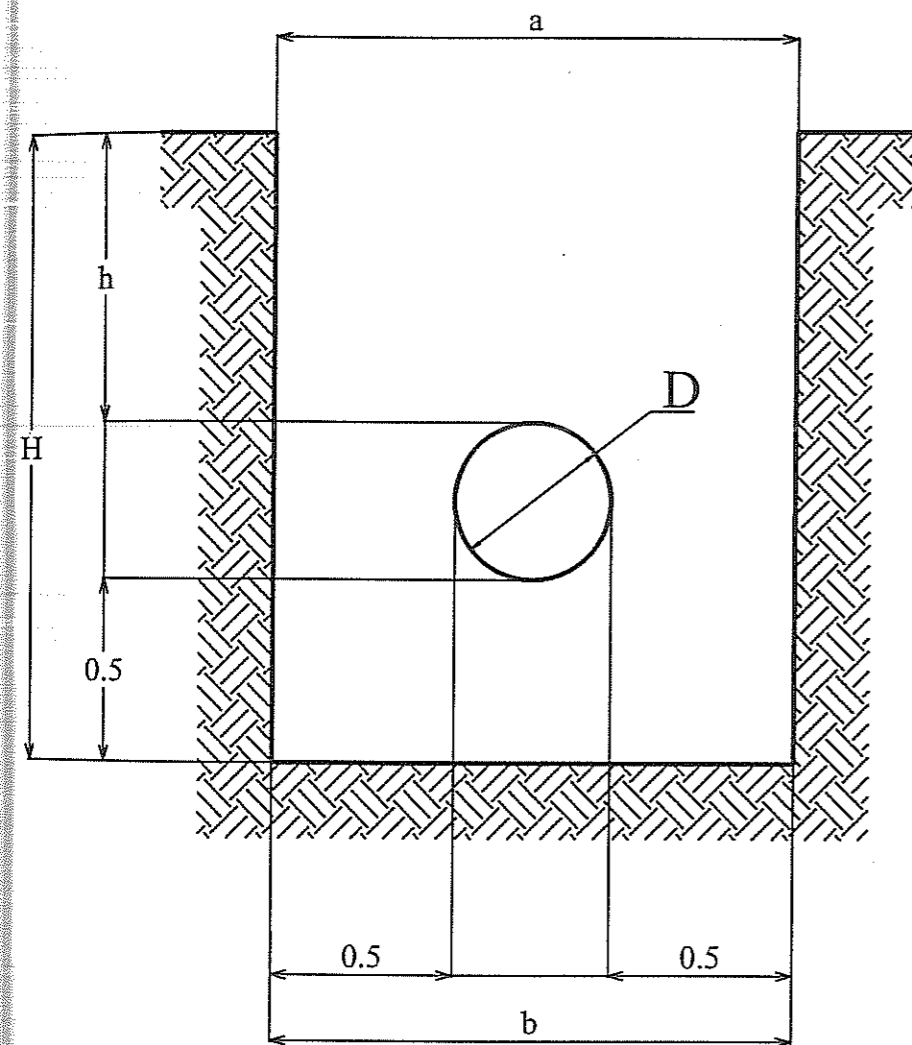

ԽՐԱՍՈՒՂՈՒ ԵՐԿԱՅՆԱԿԱՆ ԿՏՐՎԱԾՔ ՄԵԿՈՒՍԻՉ ԾԱԾԿՈՒՅԹԻ ՎԵՐԱՆՈՐՈԳՄԱՆ ՀԱՄԱՐ

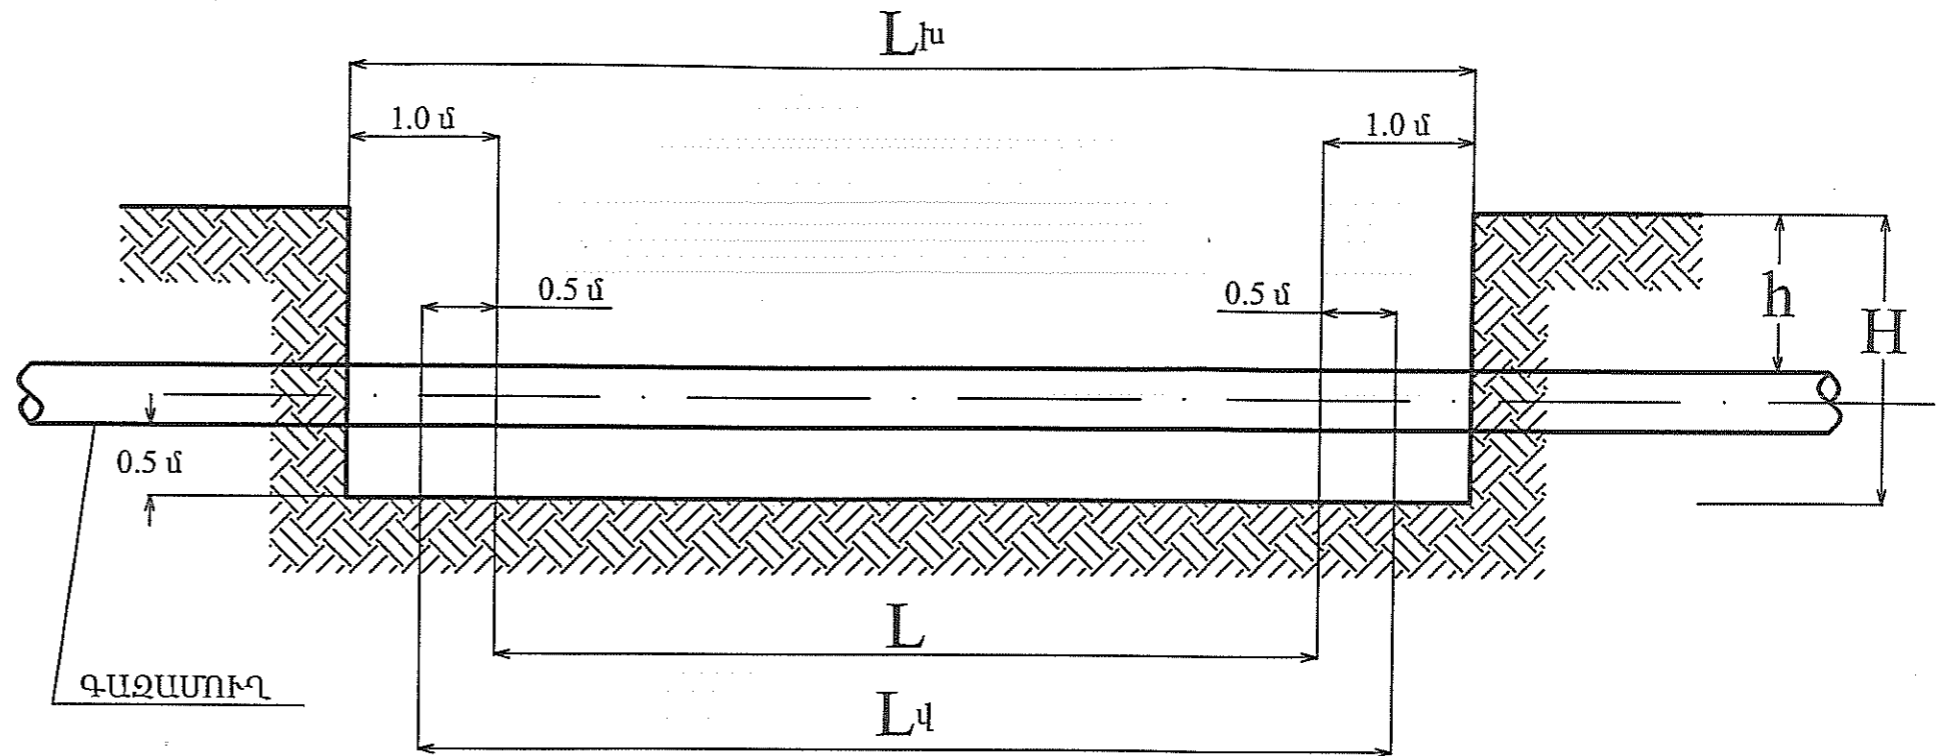

L - մեկուսիչ ծածկույթի վնասված հատվածը

L_1 - մեկուսիչ ծածկույթի վերանորոգման ենթակա հատվածը

L_2 - բացվող խրամուղու երկարությունը

D	a	b	h	H
Ø219x6	1.2	1.2	0.5	1.2
			0.6	1.3
			0.7	1.4
			0.8	1.5

Բաժնի պետ	Ս. Հարթենյան		ԳՔՅԵԿՏ № 10/119-11 ԳՄ			
Գլխ. մասն.	Վ. Կազարովա	<i>Կազարովա</i>	Սյունիքի մարզ ԳՔԿ «Գորիս»- գ. Շինուհայր Մ/ճ ստորգետնյա գազատարի վերականգնում			
Նախագծող	Ն. Տիտանյան	<i>Տիտանյան</i>	Մ/ճ գազատար	Փուլ	Թերթ	Թերթեր
				ԱՆ	3	3
Պաշտոն	Ա.Ա.Հ.	Ստորագ.	Խրամուղու լայնական և երկայնական կտրվածքներ	«Հայնոսգազար» ՓԲԸ «Ինժեներական կենտրոն» մասնաճյուղ		