( ԳԲԿ - ՍՏԵՓԱՆԱՎԱՆ - ՎՉԷՕ )

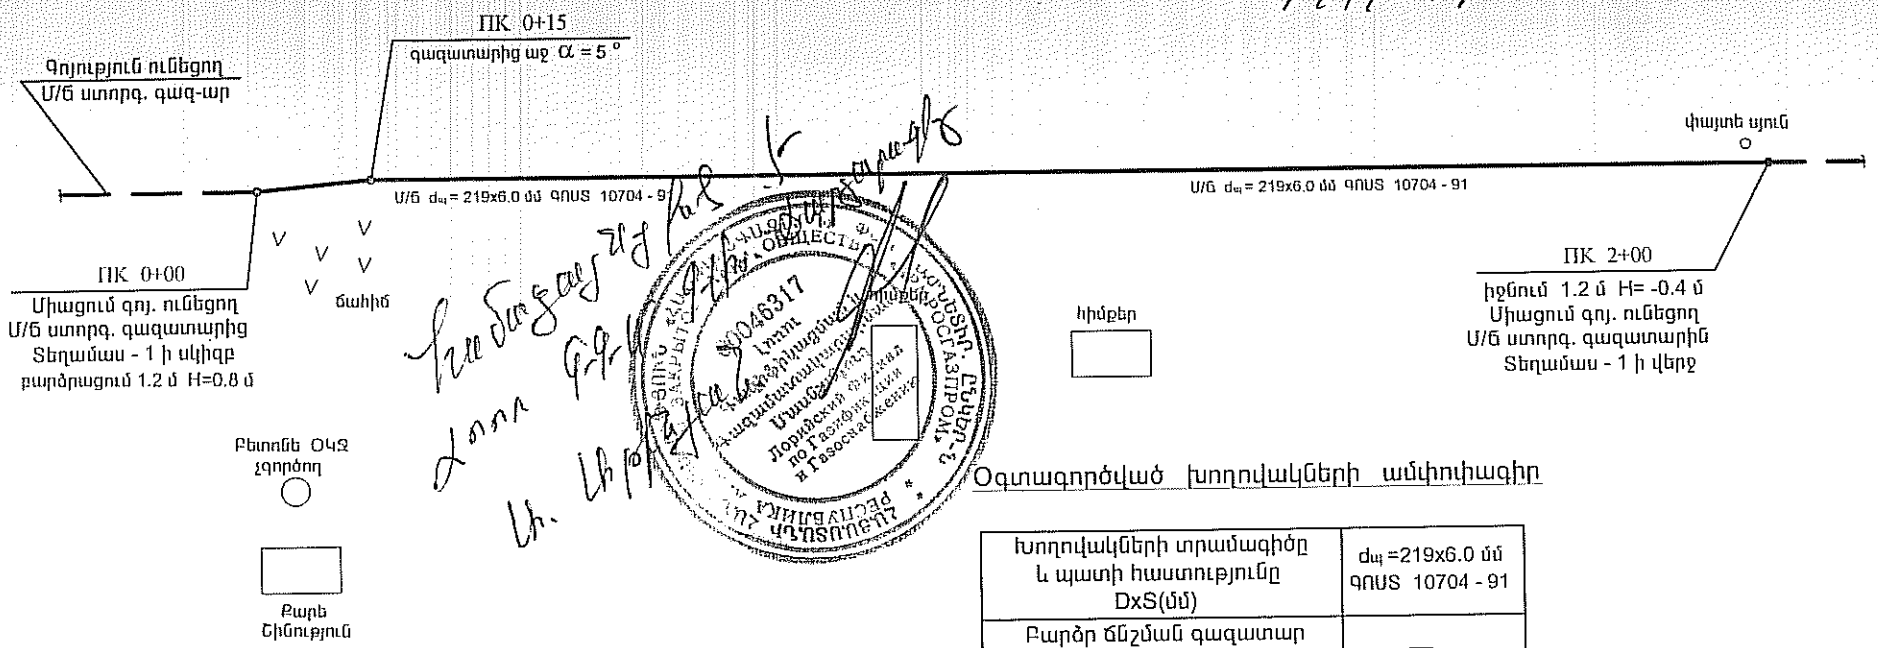


## ԾԱՆՈԹՈՒԹՅՈՒՆ

ՊԿ 0+00 - ն համապատասխանում է օբեկտ 12-13/08 գրքի ՊԿ 5+85 կետին, որը գտնվում է Ստեփանավանի գիշերօթիկ դպրոցից դեպի նախկին ԳԲԿ - իտարածք ընկած հատվածում:

## Օգտագործված խողովակների ամփոփագիր

| | |
|---|---|
| Խողովակների տրամագիծը և պատի հաստությունը DxS(մմ) | dպ =219x6.0 մմ ԳՈՍՏ 10704 - 91 |
| Բարձր ճնշման գազատար (գծմ) | — |
| Միջին ճնշման գազատար (գծմ) | 202.0 |
| Ցածր ճնշման գազատար (գծմ) | — |
| Ընդամենը (գծմ) | 202.0 |

«ՀԱՅՌՈՒՍԳԱԶԱՐԴ» ՓԲԸ
«ԻՆԺԵՆԵՐԱԿԱՆ ԿԵՆՏՐՈՆ»
ՄԱՍՆԱՃՅՈՒՂ
ՆԱԽԱԳԾԱՅԻՆ-ՀԵՏԱԶՈՏԱԿԱՆ ԲԱԺԻՆ
027/2009
«——»——————2009թ.

ՀԱՄԱՁԱՅՆԵՑՎԱԾ Է

«Հայռուսգազարդ» ՓԲԸ
ԳԲՑ և Շ վարչություն
Ա. Խաչատրյան
6 «22» 2009թ.

| | | |
|---|---|---|
| Խմբի ղեկավար | | |
| Նախագծող | | Ա.Մակունց |
| Նախագծող | | Գ.Խաչատրյան |
| Տեղազննող | | Ա. Եգանյան |
| Ստուգող | | |

«ՀԱՅՌՈՒՍԳԱԶԱՐԴ» ՓԲԸ.
«ԻՆԺԵՆԵՐԱԿԱՆ ԿԵՆՏՐՈՆ» ՄԱՍՆԱՃՅՈՒՂ
ՆՀ ԲԱԺԻՆ ՎԱՆԱՁՈՐԻ ՆԱԽԱԳԾԱՅԻՆ ԽՈՒՄԲ

ՊԱՏՎԵՐ - 027/2009

ԼՈՌՈՒ ՄԱՐԶ ԳԲԿ - ՍՏԵՓԱՆԱՎԱՆ - ՎՉԷՕ
Մ/ճ ԳԱԶԱՏԱՐԻ ՎԹԱՐԱՅԻՆ ՀԱՏՎԱԾՆԵՐԻ
ՎԵՐԱՏԵՂԱԴՐՄԱՆ ՆԱԽԱԳԻԾ

| Մ/ճ գազատարները հորիզոնական հատակագծում /ՏԵՂԱՄԱՍ - 1/ | ՓՈՒԼ | ԹԵՐԹ | ԹԵՐԹԵՐ |
|---|---|---|---|
| | ԳՄ | 2 | 6 |